


SUPERFICIE UTILE CALPESTABILE DEI LOCALI:

scala 1 : 100

DISIMPEGNO	mq 1,50
SOGGIORNO	mq 7,15
CAMERA	mq 10,85
BAGNO	mq 3,00

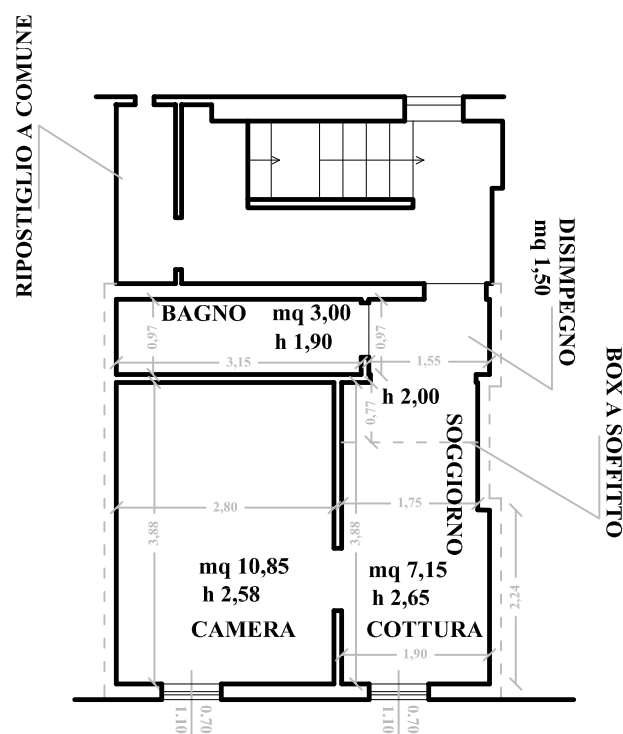

PIANO SECONDO

F. 8 p. 228 sub 3

Sup. tot. lorda (SUL) mq 27,30

Vano scale e ripostiglio ex latrina a comune