

ELABORATO PLANIMETRICO

Compilato da:
Del Sordo Luigi
Iscritto all'albo:
Ingegneri
Prov. Teramo N. 670

**Agenzia delle Entrate
CATASTO FABBRICATI
Ufficio Provinciale di
Teramo**

Comune di Alba Adriatica


Protocollo n. TE0113015 del 25/10/2022

Sezione: Foglio: 4 Particella: 3192


Tipo Mappale n. del

Dimostrazione grafica dei subalterni


Scala 1 : 500

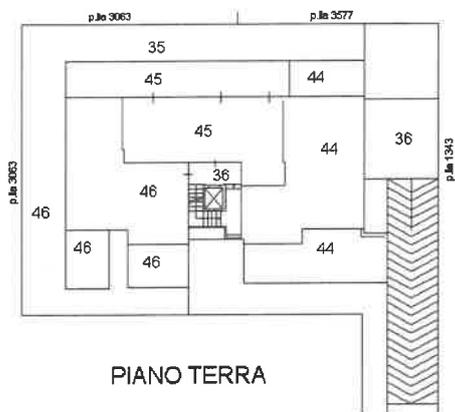


PIANO TERRA

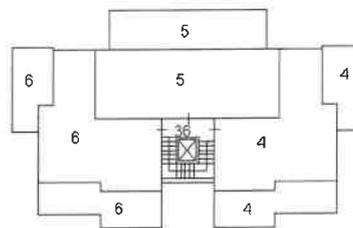


PIANO PRIMO

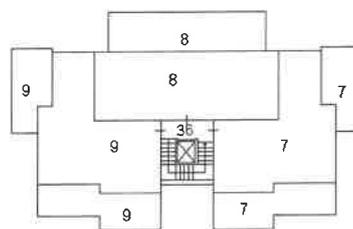


PIANO SECONDO

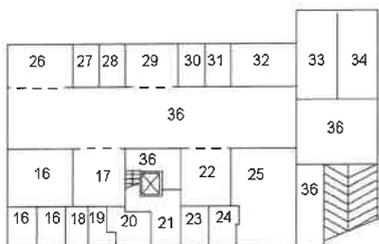


PIANO SOTTOSTRADA 1/S

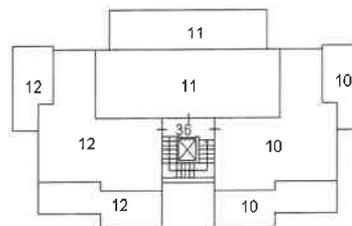

PIANO TERZO

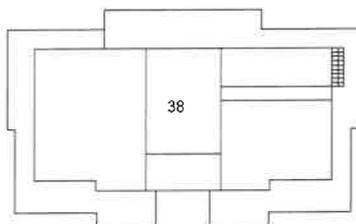

PIANO QUINTO

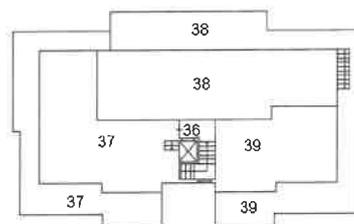

PIANO QUARTO



Ultima planimetria in atti

ELABORATO PLANIMETRICO

Compilato da:
Caccini Gualberto
Iscritto all'albo:
Architetti
Prov. Teramo N. 267

**Agenzia del Territorio
CATASTO FABBRICATI
Ufficio Provinciale di
Teramo**

Comune di Alba Adriatica

Sezione: Foglio: 4








Particella: 3192

Protocollo n. TE0250066 del 23/11/2010

Tipo Mappale n. 7477 del 22/12/2000

Dimostrazione grafica dei subalterni

Scala 1 : 500

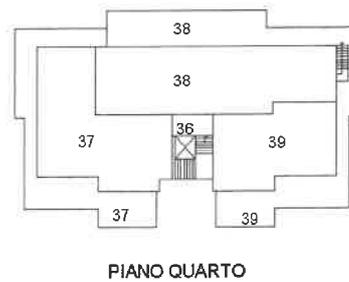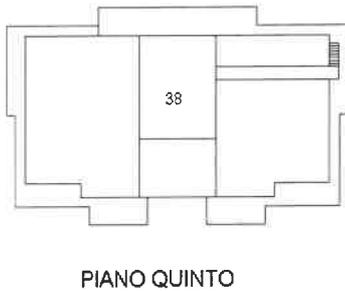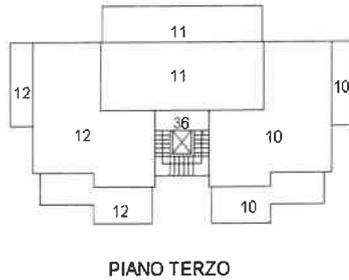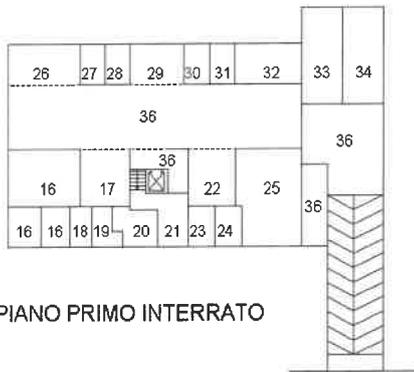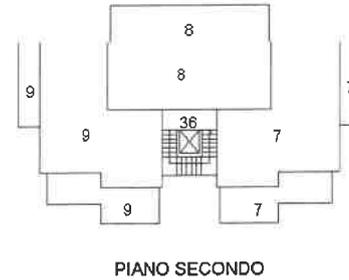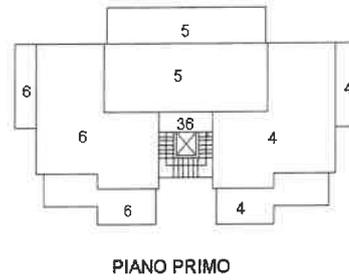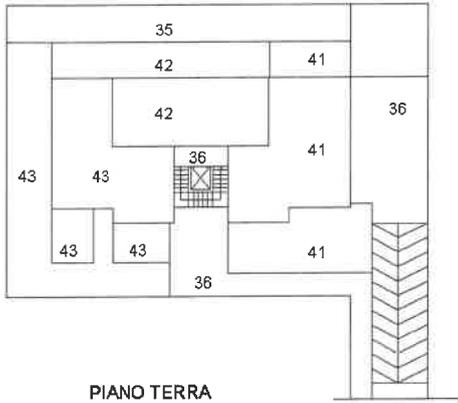

Planimetria non attuale


MODULARIO
a r.c.n. 497



MINISTERO DELLE FINANZE
DIPARTIMENTO DEL TERRITORIO
CATASTO EDILIZIO URBANO (RDL 13-4-1939, n. 652)

LIRE
200

Planimetria di u.i.u. in Comune di **ALBA ADRIATICA** via **FIRENTE**..... civ.....

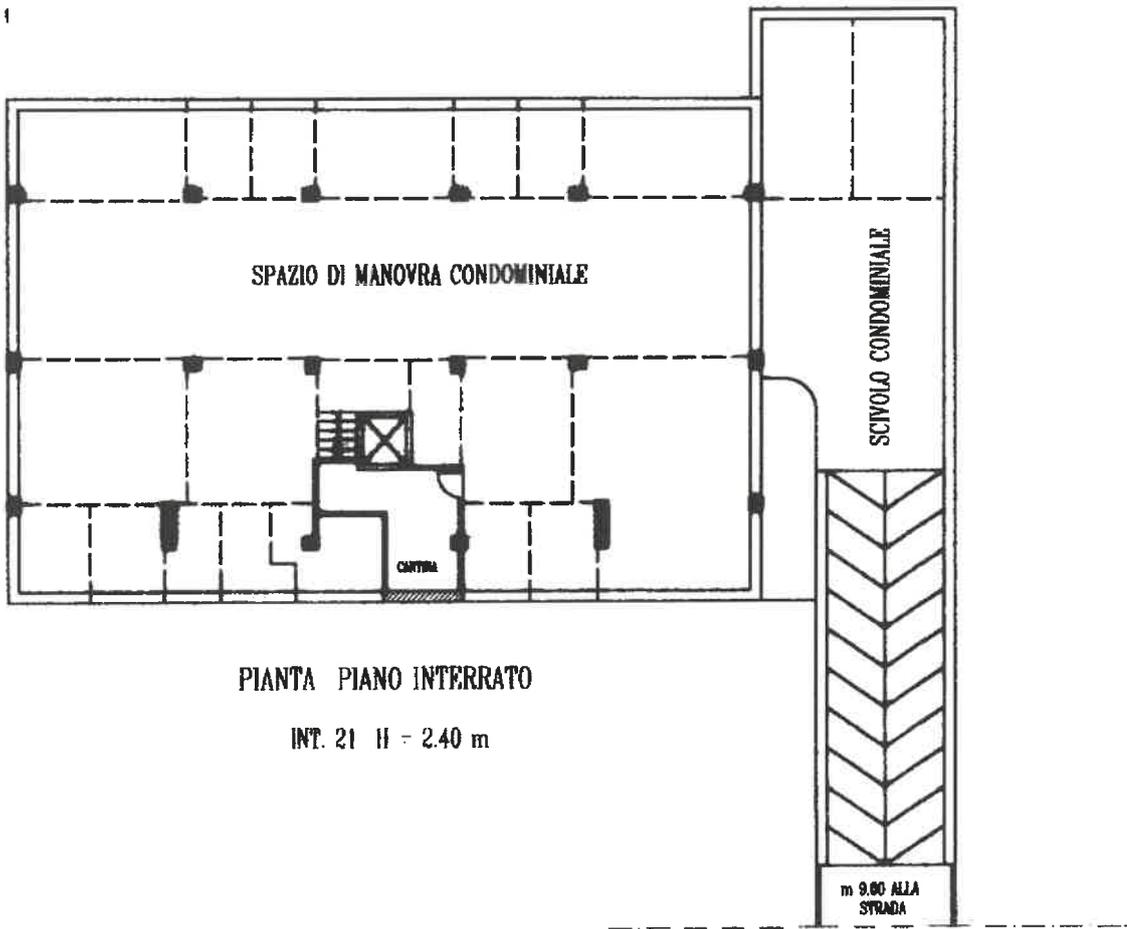

Catasto dei fabbricati - Situazione al 17/10/2024 - Comune di ALBA ADRIATICA(A125) - < Foglio 4 - Particella 3192 - Subalterno 21 >
VIA FIRENTE n. 8 Scala A Interno 21 Piano S1

Roma - Istituto Poligrafico e Zecca dello Stato - PV

Dichiarazione di N.C.
Denuncia di variazione

Compilata dal **L' ARCHITETTO**
(Titolo, cognome e nome)
CACCINI QUALBERTO

RISERVATO ALL'UFFICIO

Data presentazione catastale: 17/10/2024
Formato di acquisizione: A4 (210x297)
n. **3192** sub. **21**

data **03/01/01** Firma

