



TRIBUNALE di NAPOLI

XIV[^] SEZIONE CIVILE
ESECUZIONI IMMOBILIARI
G. E. dott.ssa Maria Ludovica RUSSO

PROCEDURA ESECUTIVA N. 688/2021

Creditore Procedente: JULIET S.p.A.

Debitore Esecutato: [REDACTED]



–COMUNE DI NAPOLI–
(sez. BAR)
Corso Sirena civ. 236

LOTTO UNICO

Piano Secondo

Dati Catastali

Sez.	BAR
Foglio	12
P.IIa	646
sub	8
Zon.Cens.	9
Cat.	A/4
Cl.	5
Consist.	2,5vani
Sup. Cat.	51m ²
Red. Cat.	€. 126,53

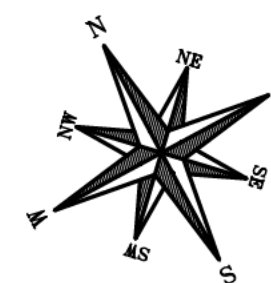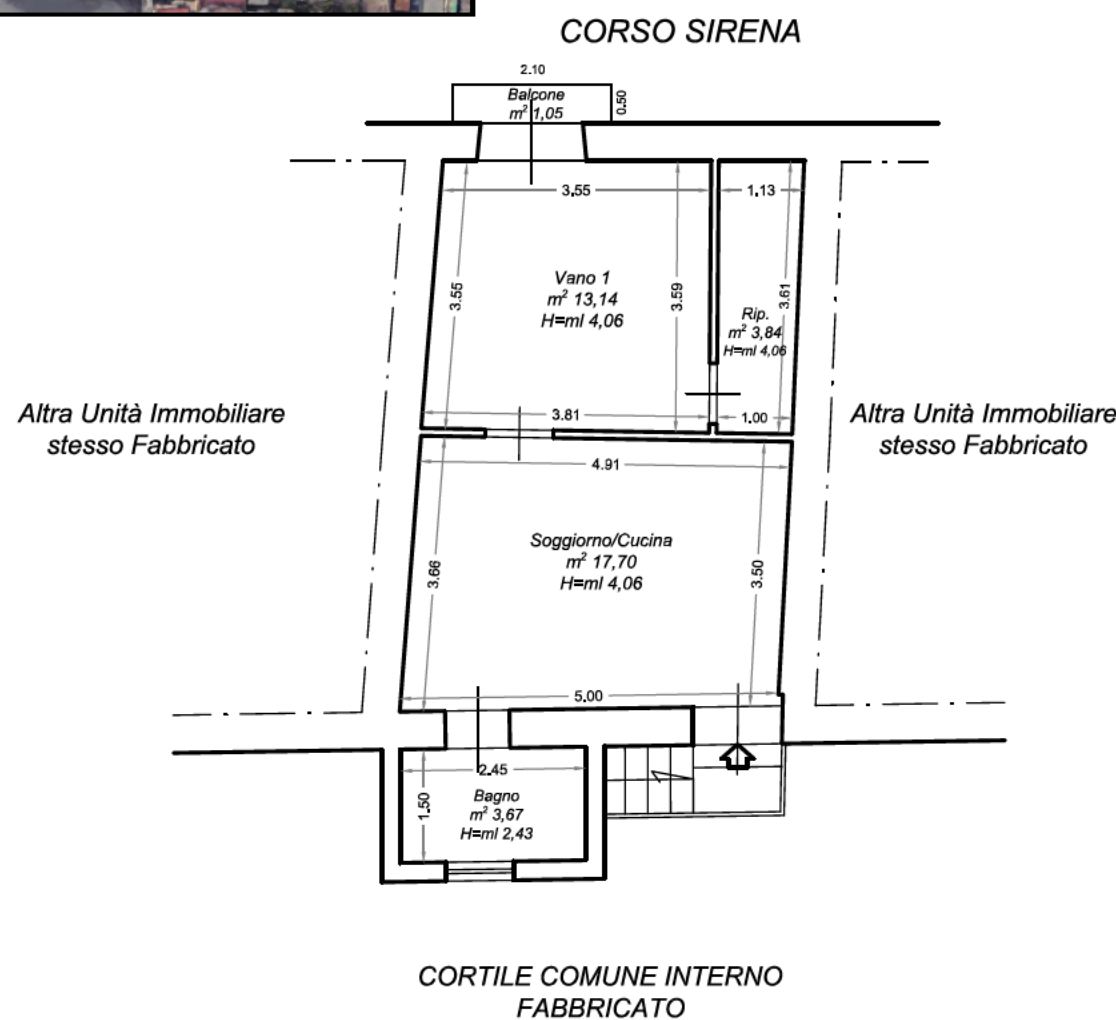

DATI TECNICI

Appartamento

Sup. Utile(appartamento) = mq. 38,35

Sup. Utile(balcone) = mq. 1,05

Sup. Convenzionale = mq. 38,66

Sup. Commerciale = mq. 45,16

H = 4,06ml

H = 2,43ml

Scala 1 : 100