Ultima planimetria in atti

Data: 21/10/2022 - n. T259863 - Richiedente: NGLFNC60H29B428N

Totale schede: 1 - Formato di acquisizione: A3(297x420) - Formato stampa richiesto: A4(210x297)

Agenzia delle Entrate

CATASTO FABBRICATI

Ufficio provinciale di

Milano

Scheda n. 1	Scala 1: 200

Dichiarazione protocollo n. MI0259823 del 30/05/2016

Planimetria di u.i.u. in Comune di Milano

Via Carlo Imbonati civ. 62/2

Identificativi Catastali:
Sezione:
Foglio: 137
Particella: 205
Subalterno: 1056

Compilata da:
Modica Giorgio
Iscritto all'albo:
Architetti
Prov. Monza E Brianza N. 1891

PIANO SECONDO SOTTOSTRADA
H=2.80m

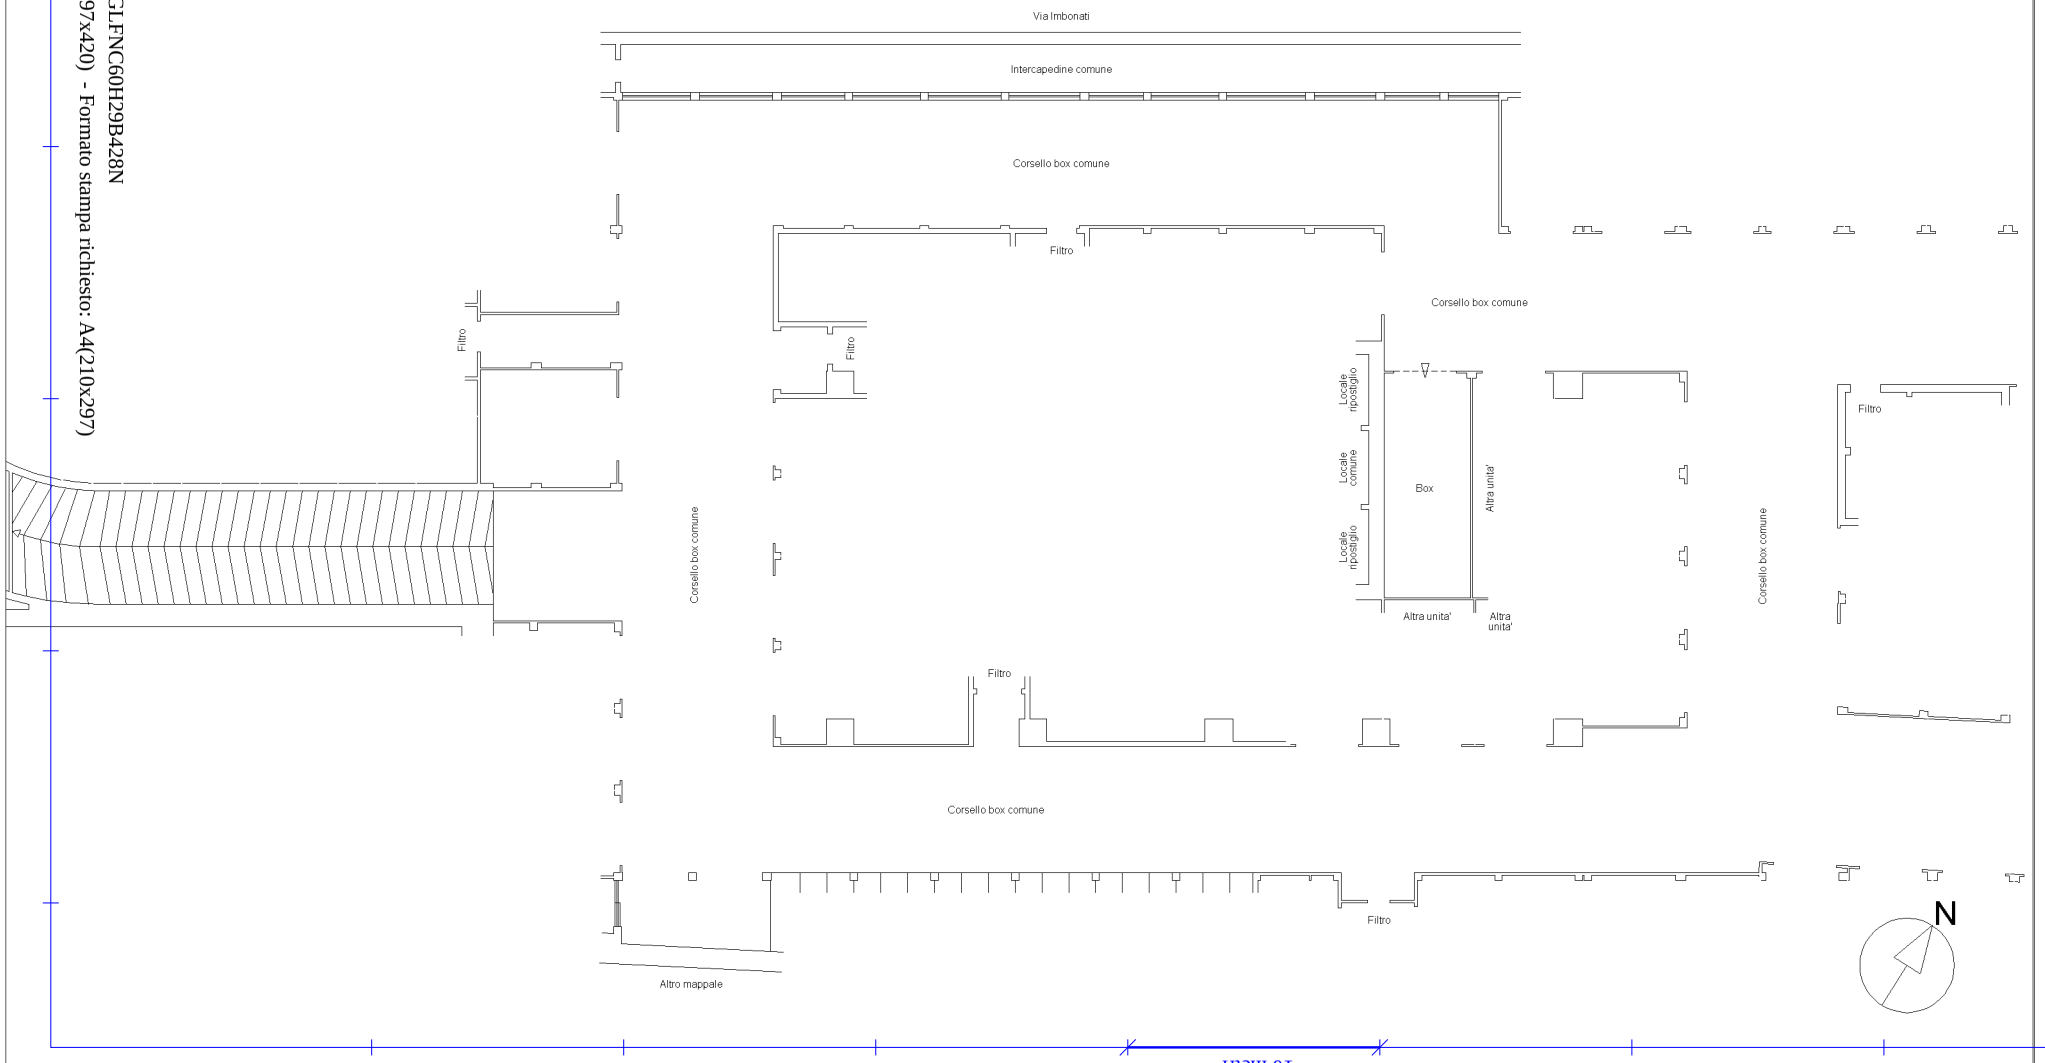

Data: 21/10/2022 - n. T259863 - Richiedente: NGLFNC60H29B428N

Catasto dei Fabbricati - Situazione al 21/10/2022 - Comune di MILANO(F205) - < Foglio 137 - Particella 205 - Subalterno 1056 >

VIA CARLO IMBONATI n. 62/2 Piano S2