

## **ALLEGATO 2**

### **1 – PIANTA IMMOBILE CENSITO AL N.C.E.U.**

Rilievo stato di fatto




# FABBRICATO A PIANO TERRA

scala 1:100





2750

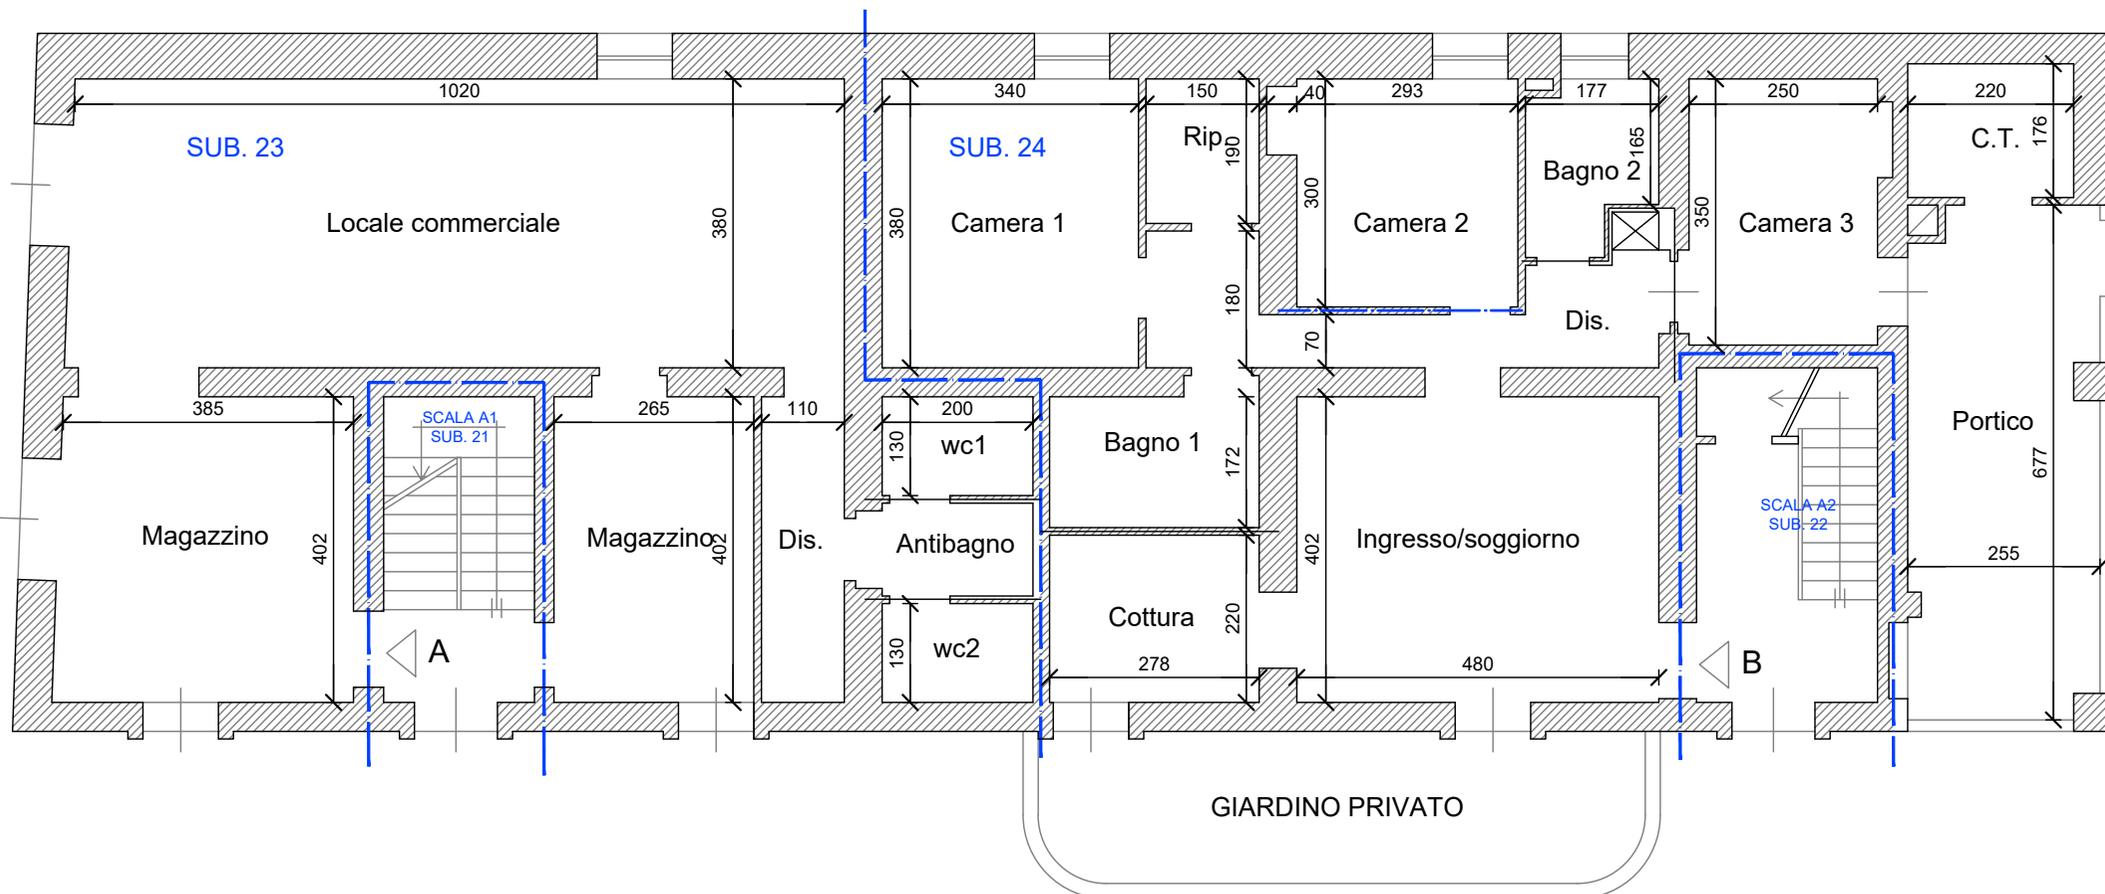



CORTILE INTERNO

**FABBRICATO A**  
**PIANO PRIMO**  
scala 1:100

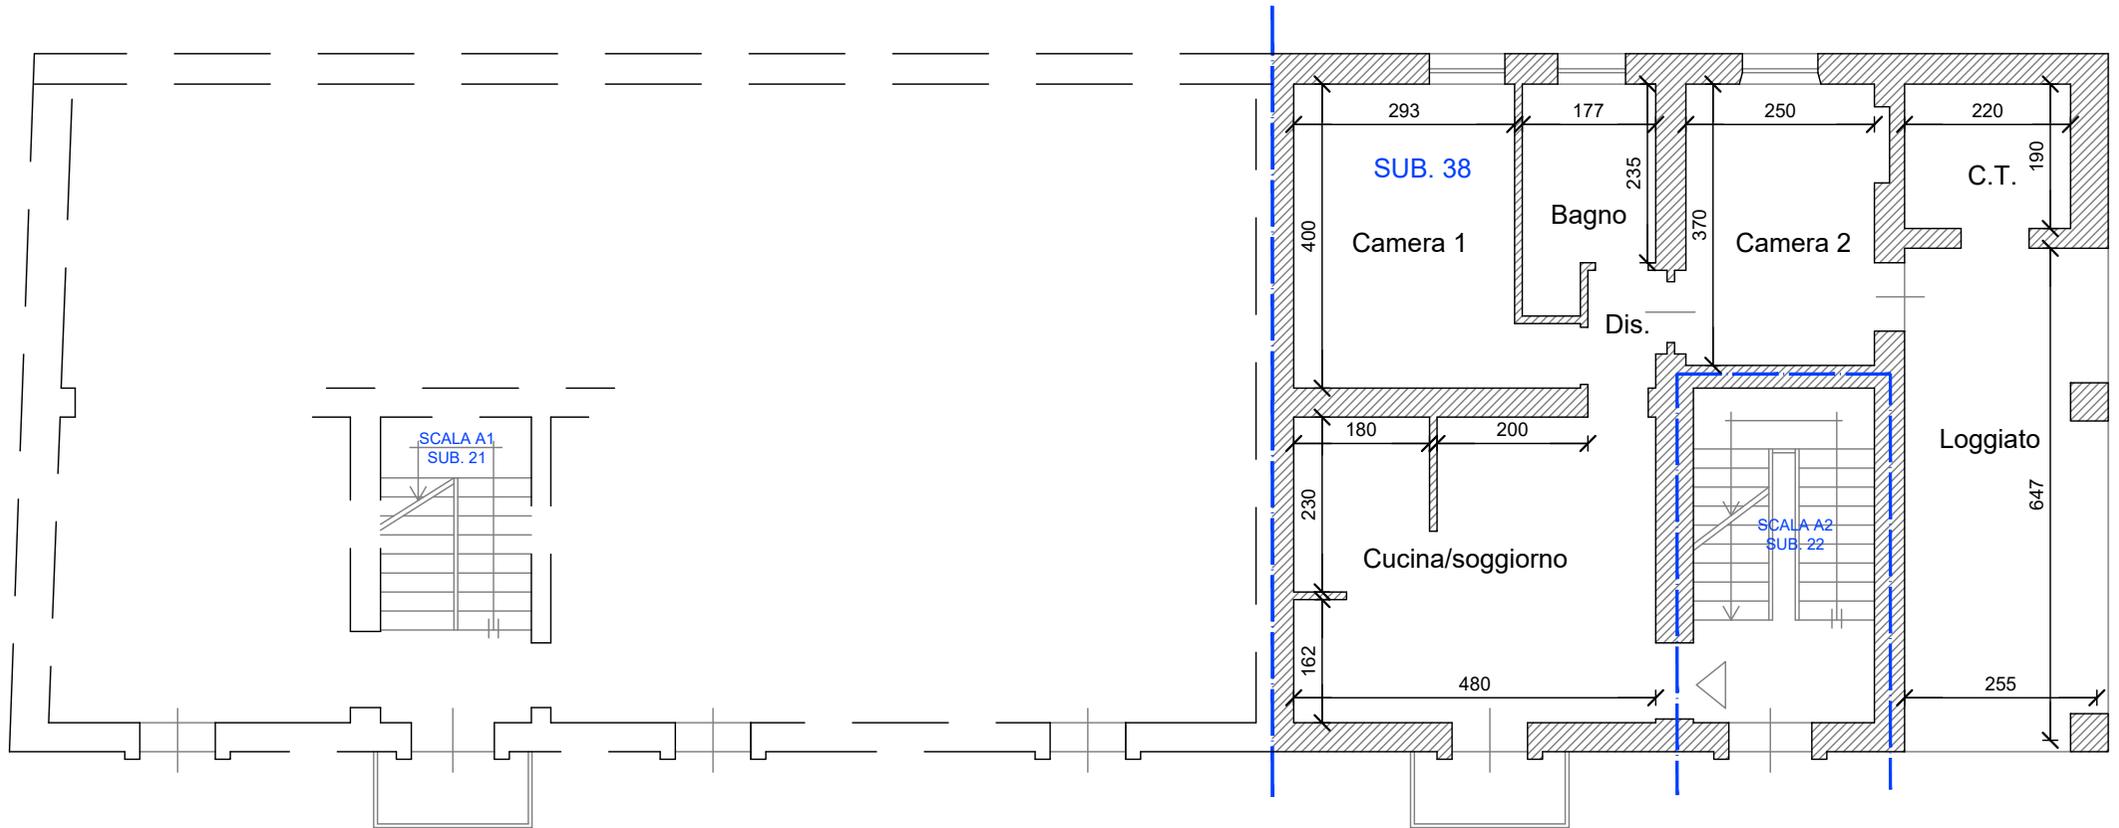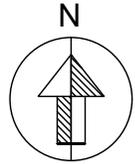


# FABBRICATO A PIANO SECONDO

scala 1:100

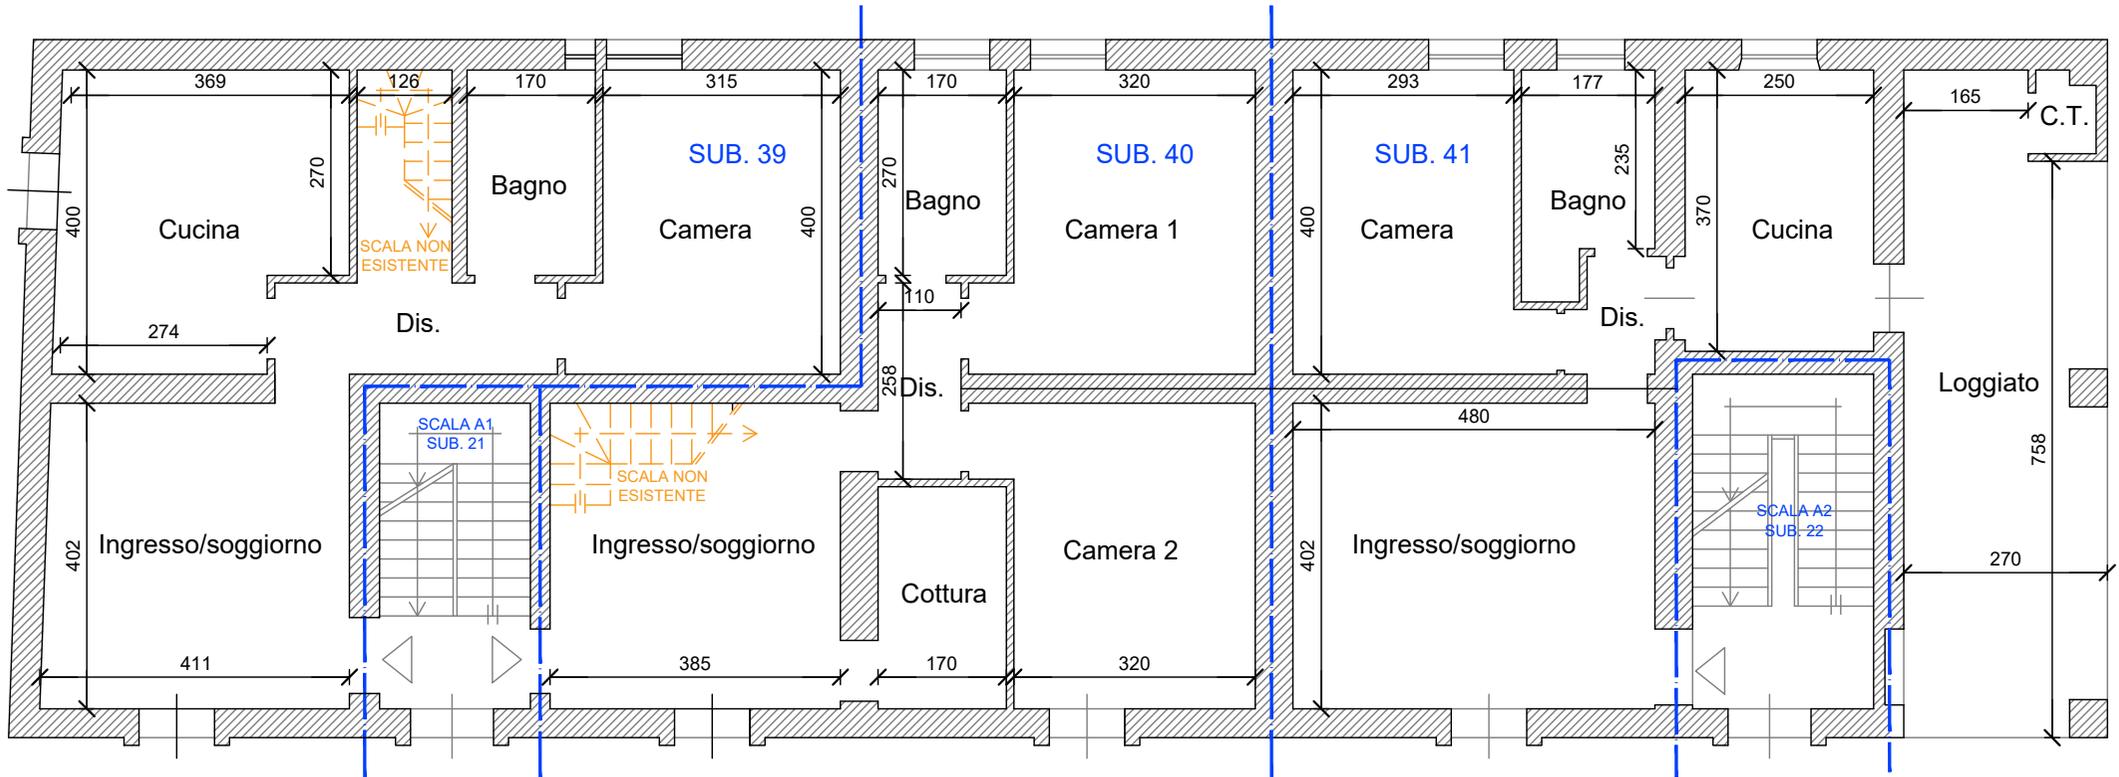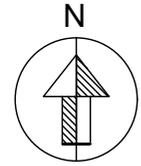


**FABBRICATO A**  
**PIANO SOTTOTETTO**  
scala 1:100

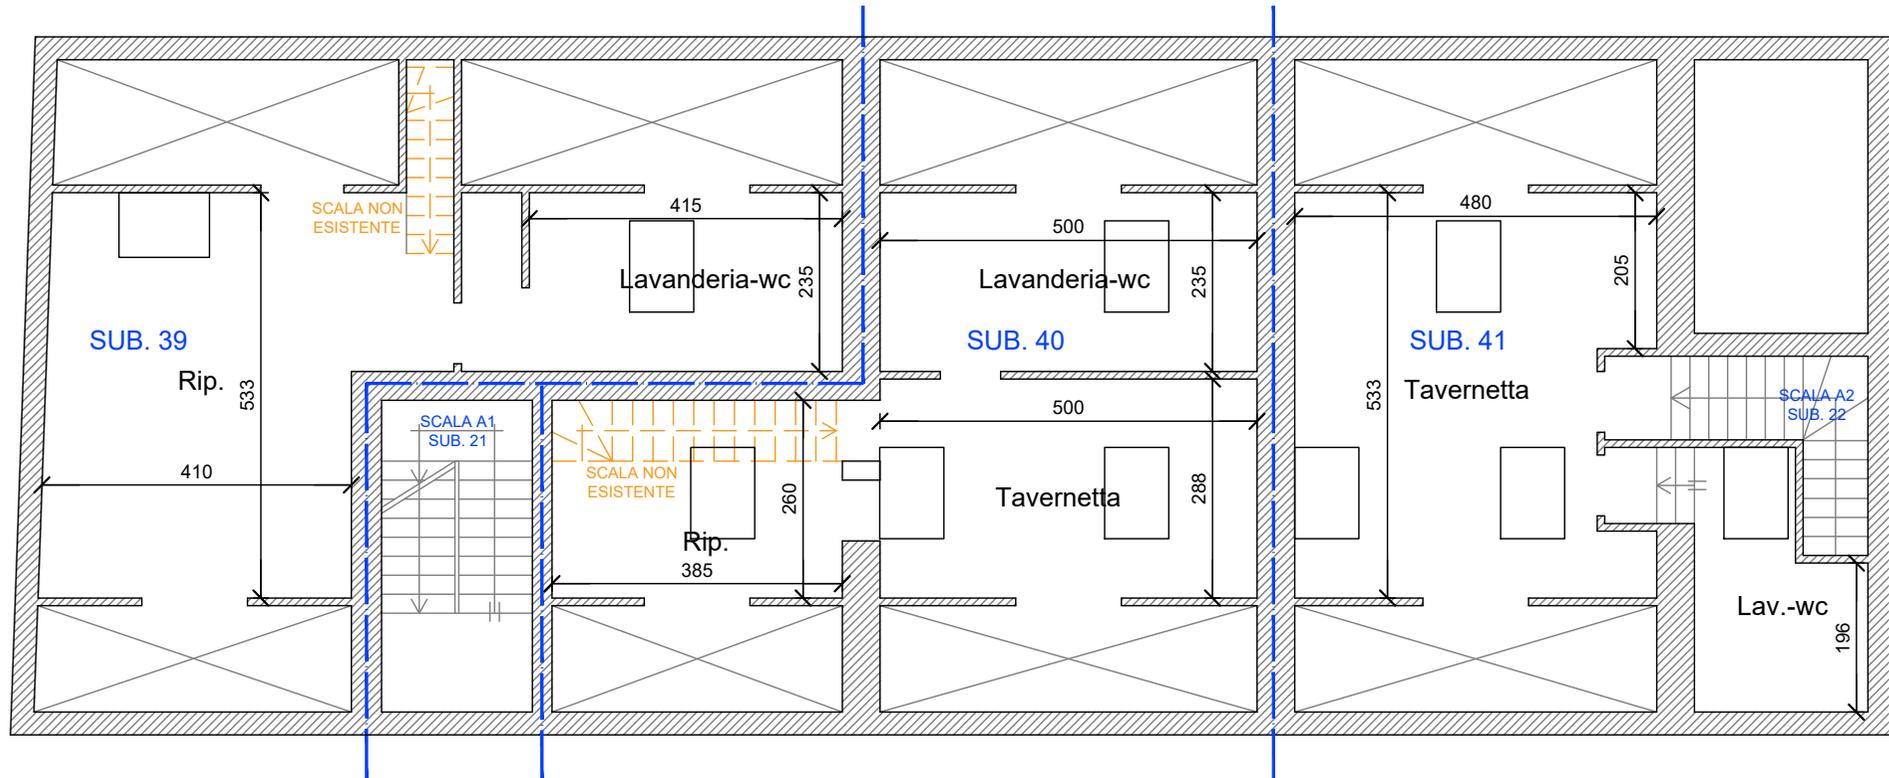

# FABBRICATO B


## PIANO TERRA

scala 1:100

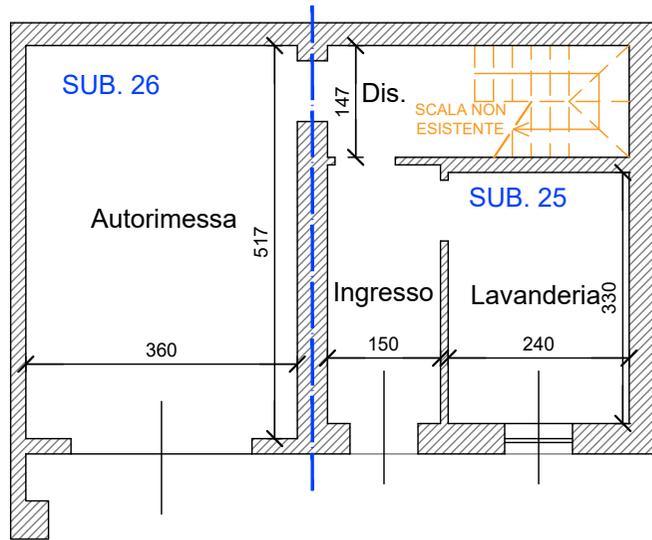


## PIANO PRIMO

scala 1:100

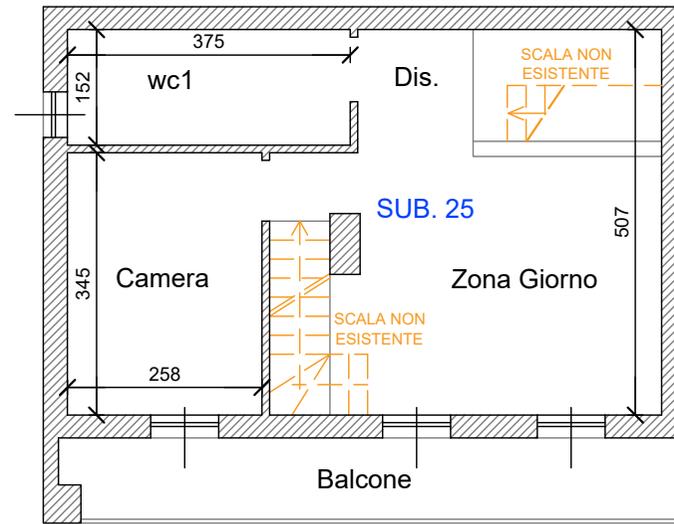


## PIANO SOTTOTETTO

scala 1:100

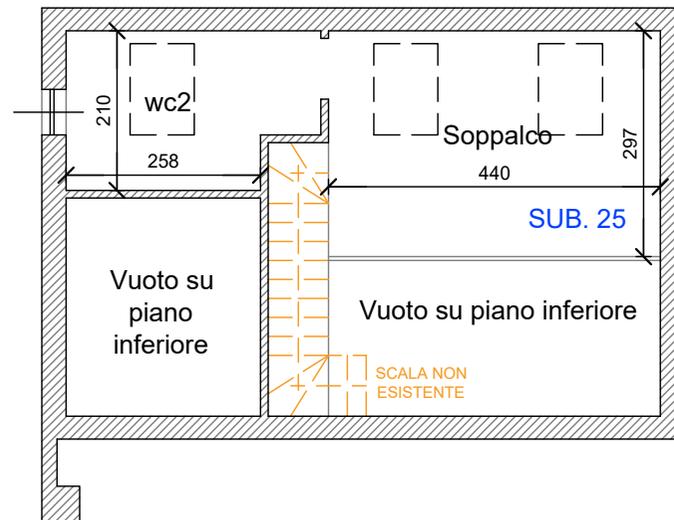


# FABBRICATO C


PIANO TERRA  
scala 1:100

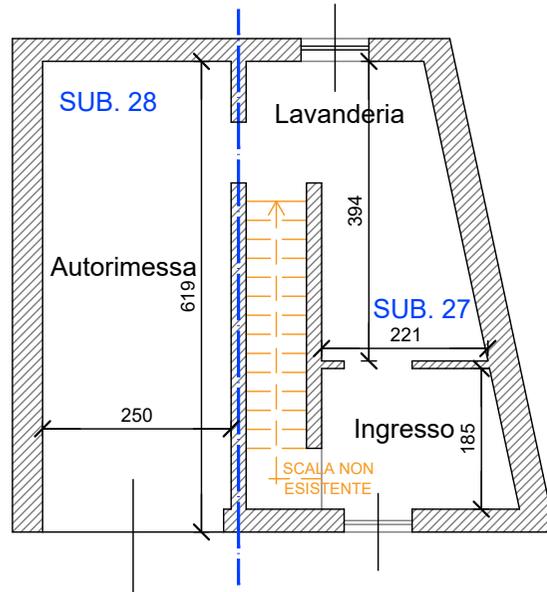

PIANO PRIMO  
scala 1:100

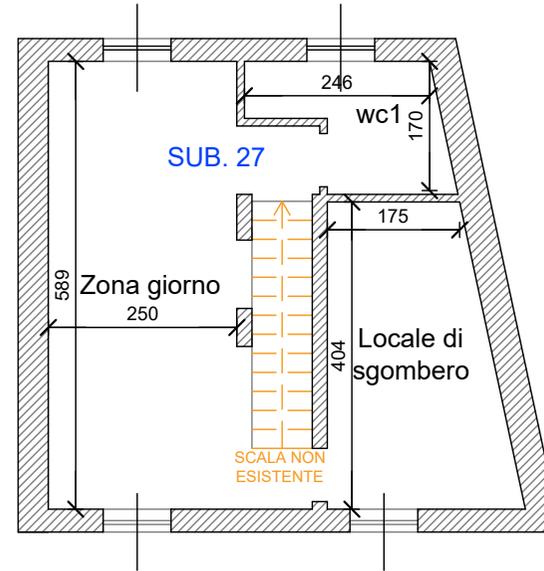

PIANO SOTTOTETTO  
scala 1:100

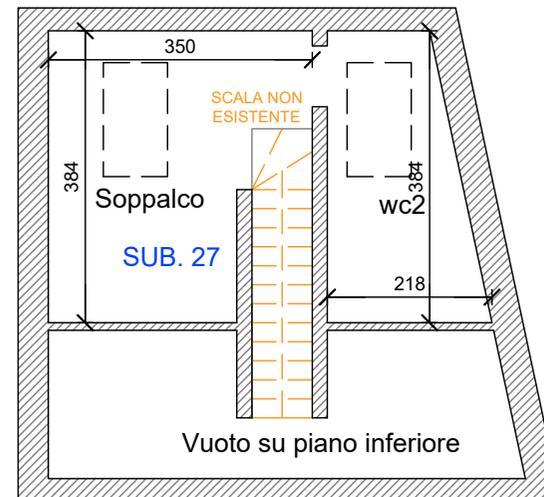


# PLANIMETRIA GENERALE

scala 1:200



ALTRA PROPRIETA'

CORSO GALILEO FERRARIS

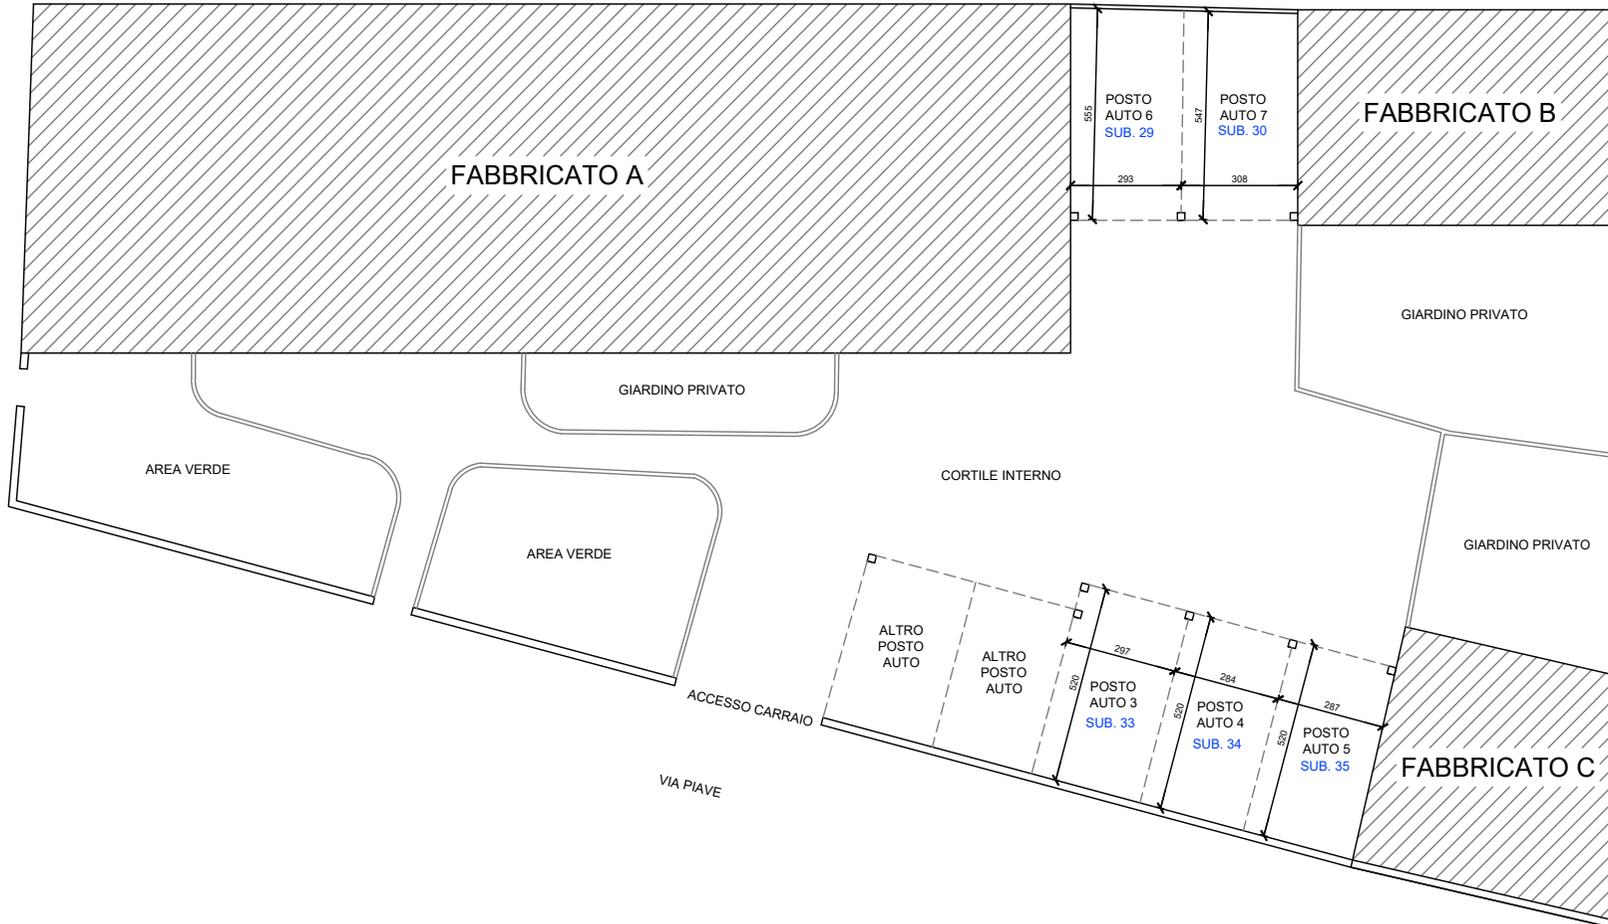

ALTRA PROPRIETA'