



STRALCIO PLANIMETRIA CATASTALE
 Comune di Rosciano, Foglio 10
 Particella: 982
 Scala 1: 2000








Particella 982




Contorno lotto 4


| | | | | |
|--------------------------------------|--------------------------------|-----------------------------|--|-------------------|
| ELABORATO PLANIMETRICO | Compilato da: Di Girolamo Enio | Iscritto all'albo: Geometri | Prov. Pescara | N. 523 |
| Comune di Rosciano | Sezione: | Foglio: 10 | Particella: 982 | Protocollo n. del |
| Dimostrazione grafica dei subalterni | | | Tipo Mappale n. 67919 del 08/08/2016 Scala 1 : 500 | |

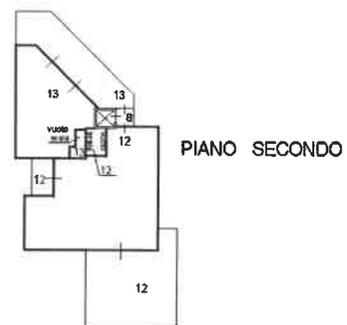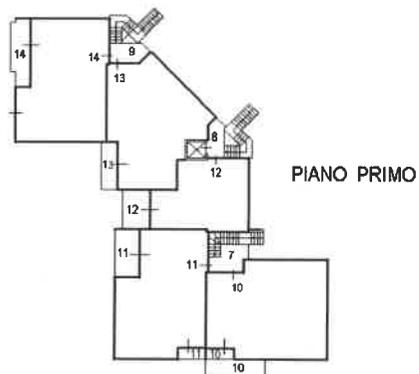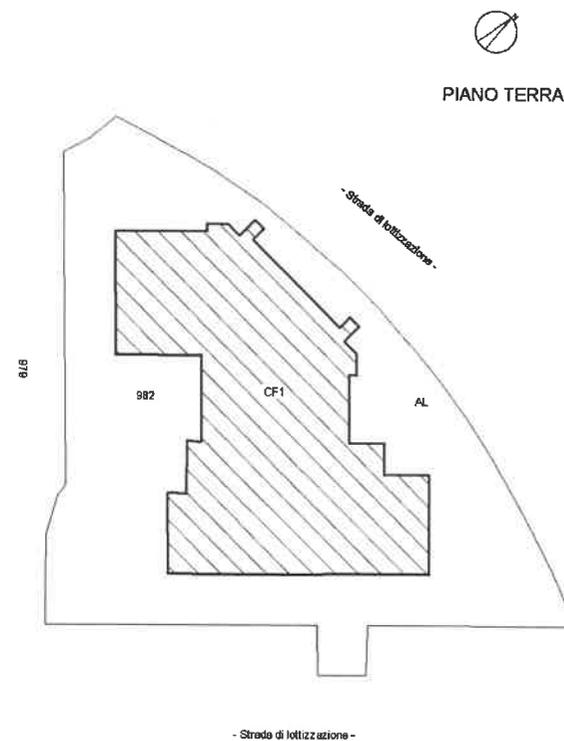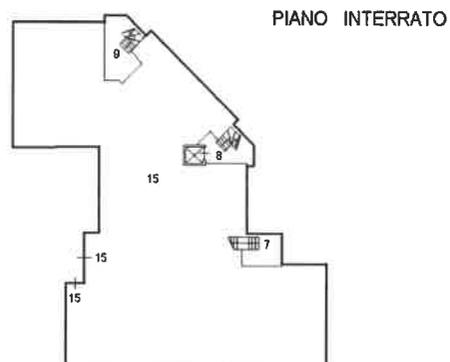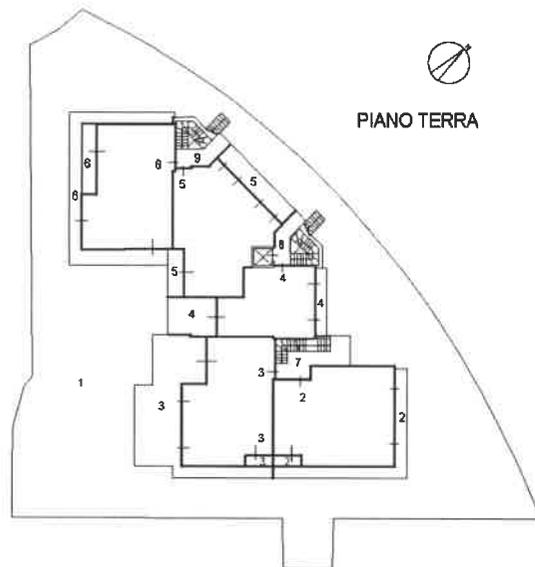


| | | | | |
|--------------------------------------|--------------------------------|----------------------------|--|-------------------|
| ELABORATO PLANIMETRICO | Compilato da: Di Girolamo Enio | Isritto all'albo: Geometri | Prov. Pescara | N. 523 |
| Comune di Rosciano | Sezione: | Foglio: 10 | Particella: 991 | Protocollo n. del |
| Dimostrazione grafica dei subalterni | | | Tipo Mappale n. 67919 del 08/08/2016 Scala 1 : 500 | |

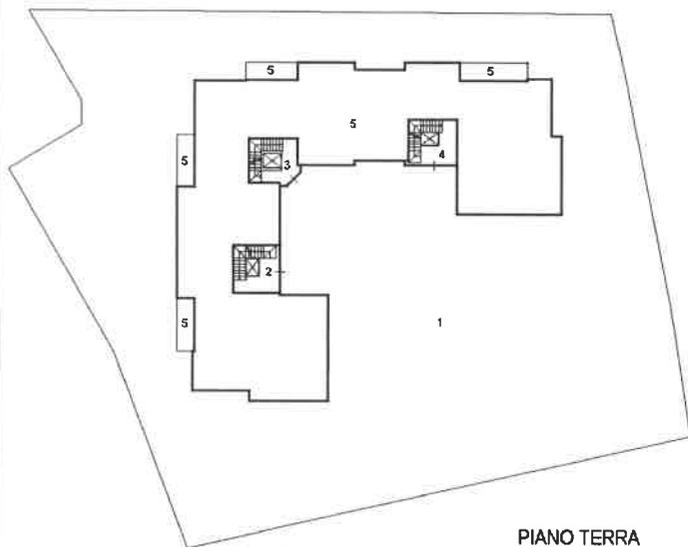

PIANO TERRA

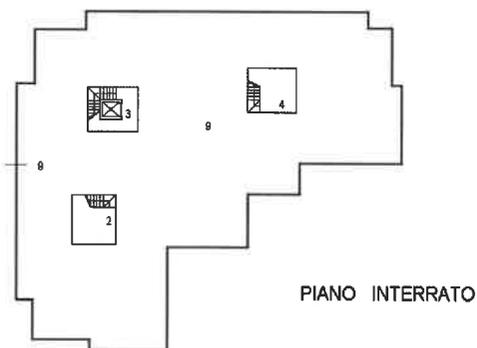


PIANO INTERRATO

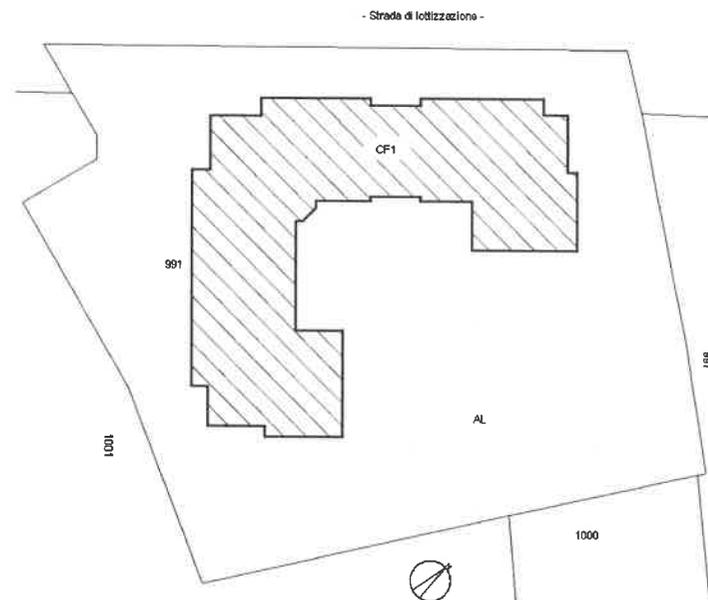


PIANO TERRA




PIANO PRIMO

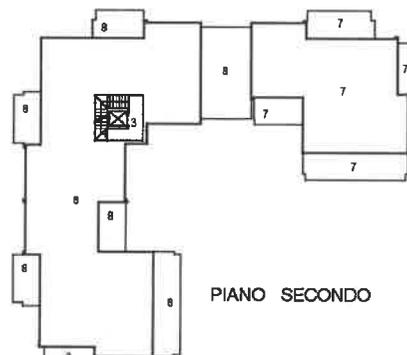

PIANO SECONDO

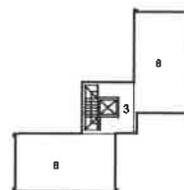

PIANO TERZO

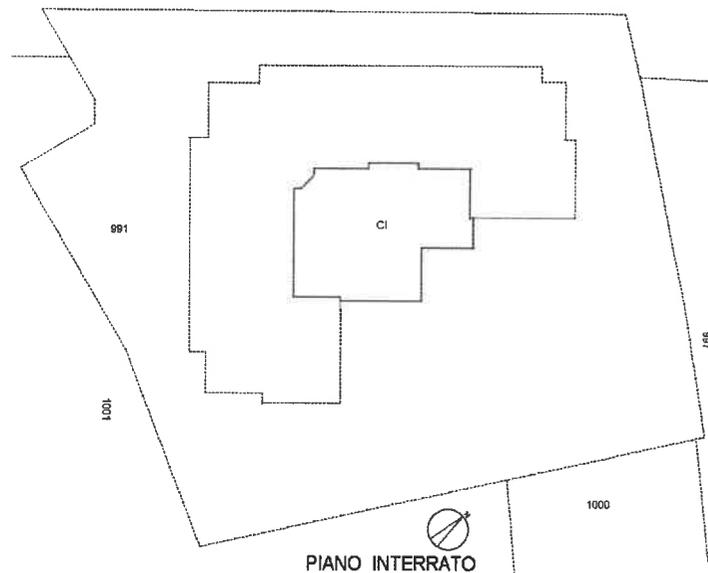

PIANO INTERRATO