

MODULARIO
F. 104/1000 497




MINISTERO DELLE FINANZE
DIPARTIMENTO DEL TERRITORIO

CATASTO EDILIZIO URBANO (RDL 13-4-1939, n. 652)

MOD **BN** (CEU)

LIRE
500

Planimetria di u.i.u. in Comune di **CARATE B.za** via **G. VIGANÓ** civ. **11**

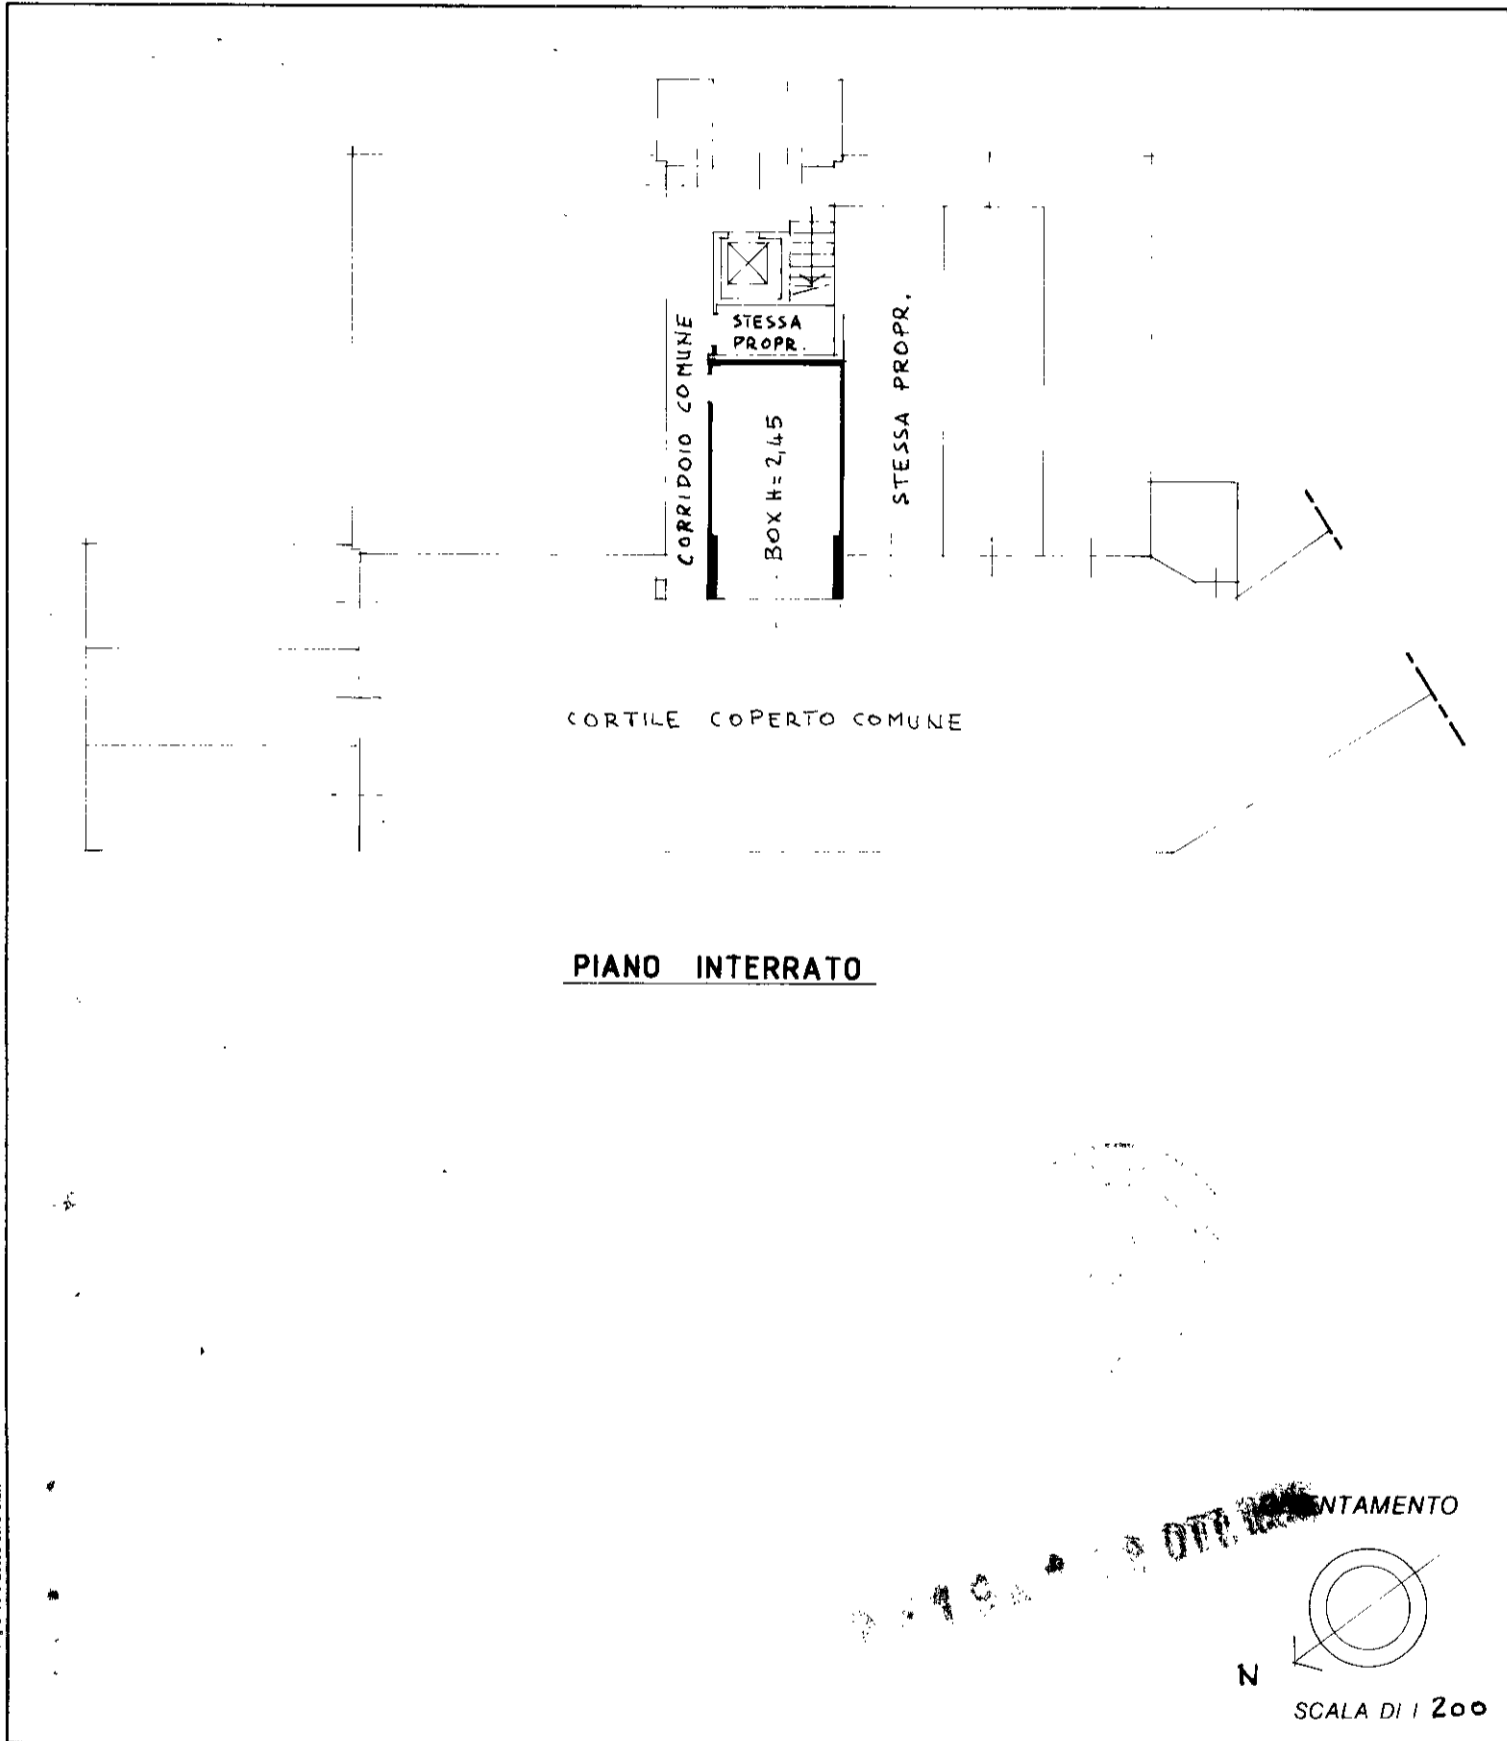

Roma - Istituto Poligrafico e Zecca dello Stato - P. V.

Dichiarazione di N.C.
 Denuncia di variazione

Identificativi catastali
 F. **6**
 n. **321** sub **8**

Compilata da **GEOMETRA**
 (Titolo, cognome e nome)
FRIGERIO UMBERTO

Iscritto all'albo de **GEOMETRI**
 della provincia di **MILANO** n. **4163**
 data **08/10/96** Firma *[Signature]*

RISERVATO ALL'UFFICIO

UFFICIO DI CATASTO
DI CARATE BRIANZA
SEZIONE DI CATASTO

