


ES. IMM. 160/23 RGE - Immobili in Torino, via C. Beaumont n. 43

Rilievo di massima indicativo dello stato dei luoghi al momento del sopralluogo - scala 1/100 - quote in cm

FG. 1240 - PART. 26 - SUB. 5004

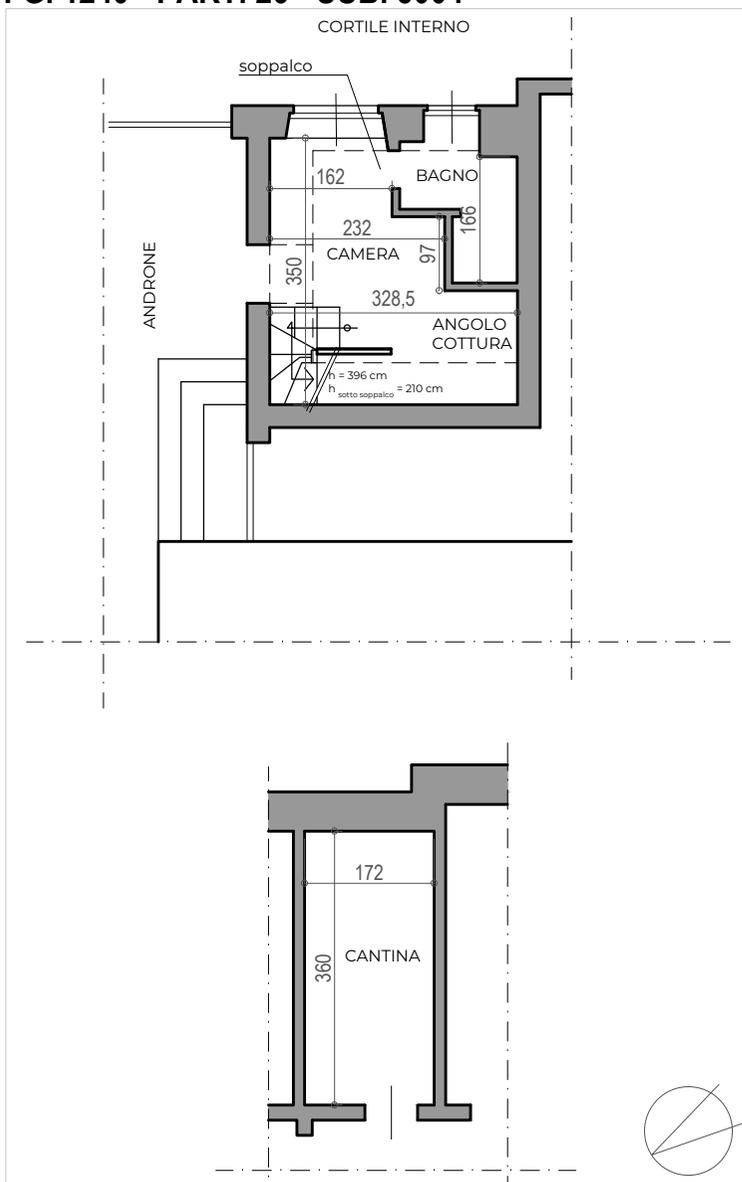

FG. 1240 - PART. 26 - SUB. 5003

