


STATO ATTUALE RILEVATO

PLANIMETRIA SCALA 1:100


foglio 70, particella 5, sub. 12 (APPARTAMENTO)

Indirizzo: ASCOLI PICENO - Viale Marcello Federici n.85

PIANO TERZO (Sottotetto)

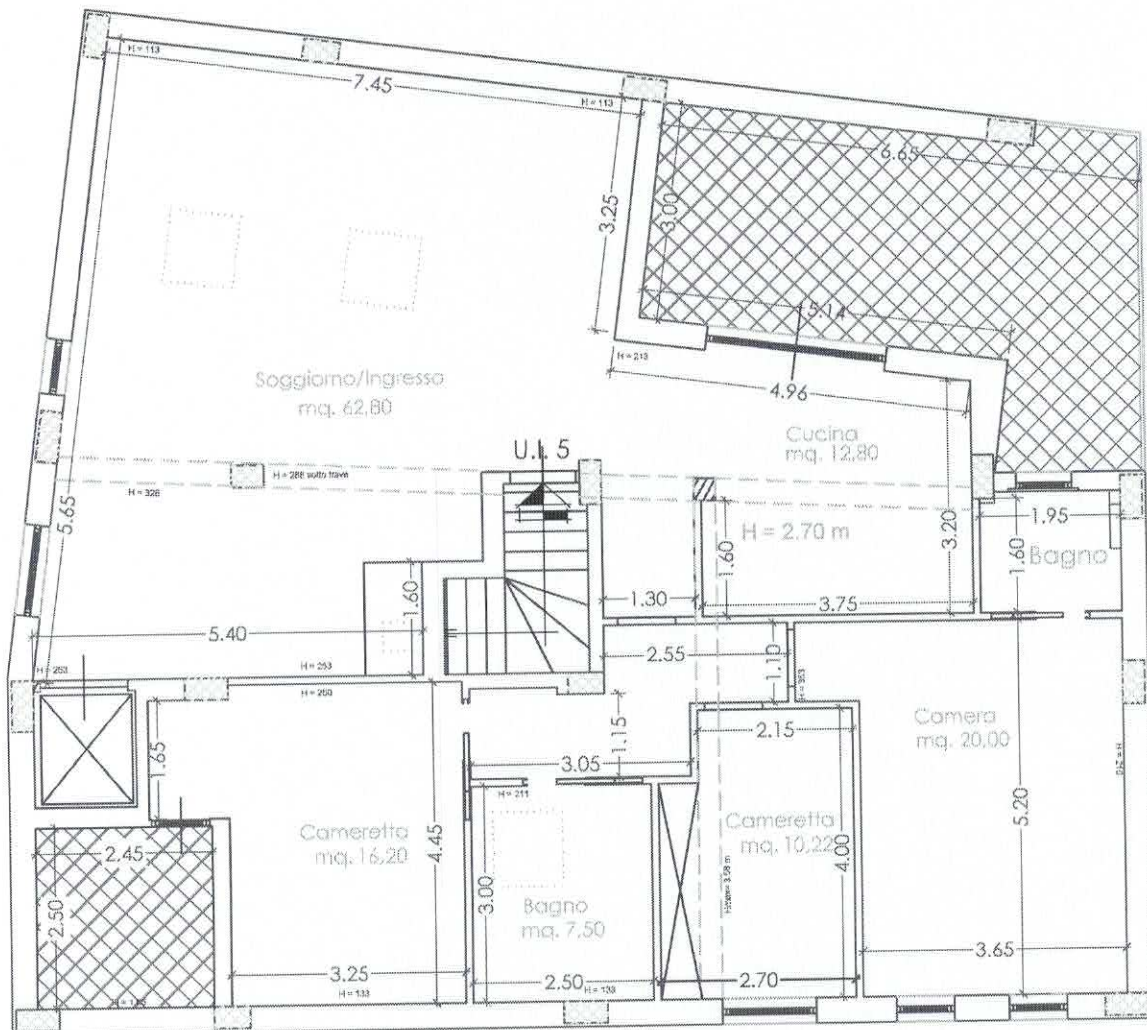

ORIENTAMENTO

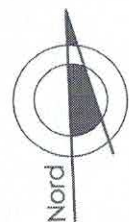


STATO AUTORIZZATO

PLANIMETRIA SCALA 1:100


foglio 70, particella 5, sub. 12 (APPARTAMENTO)

Indirizzo: ASCOLI PICENO - Viale Marcello Federici n.85

PIANO TERZO (Sottotetto)

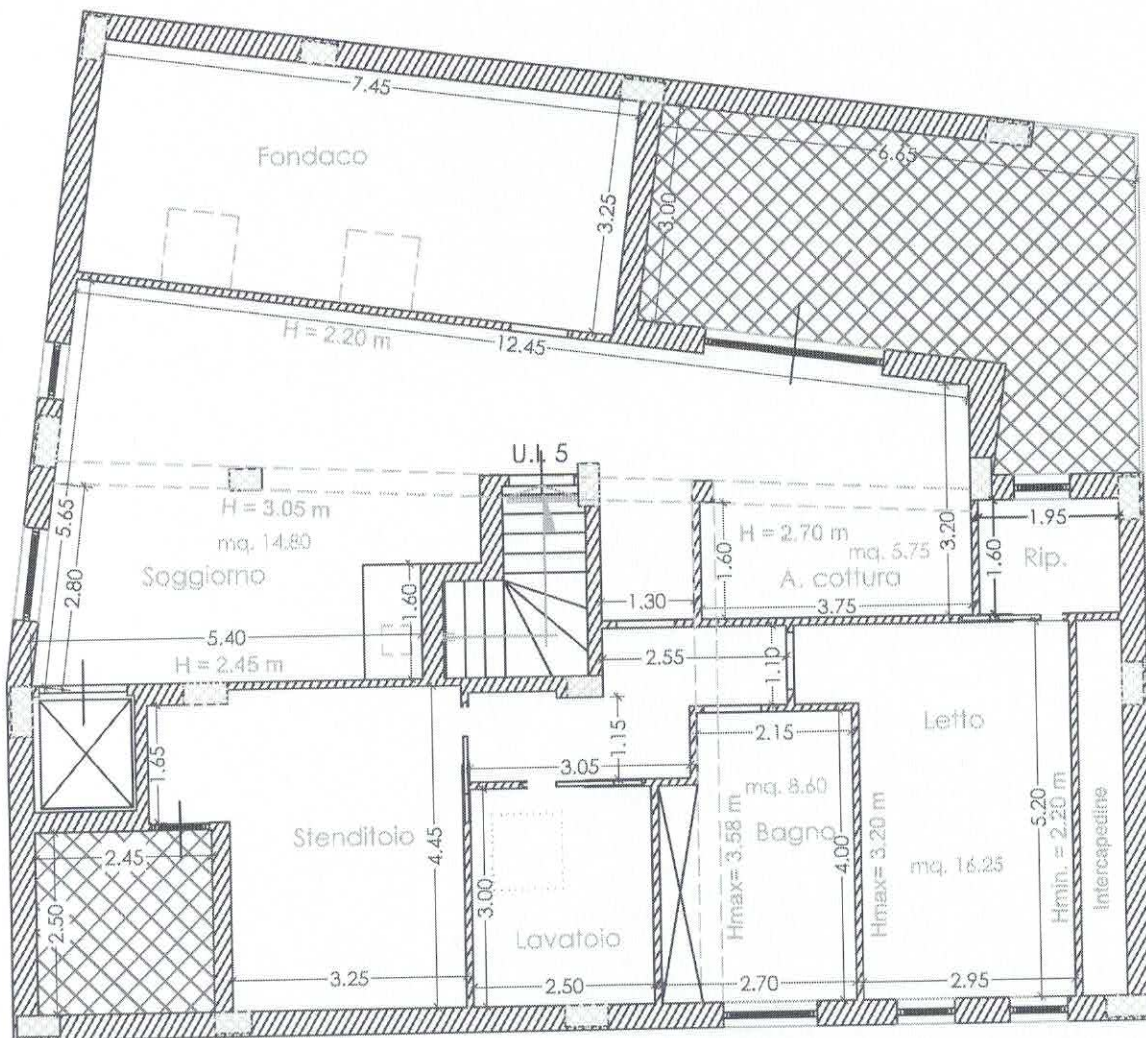

ORIENTAMENTO

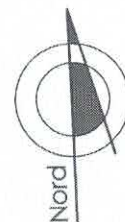

STATO DA RIPRISTINARE

PLANIMETRIA SCALA 1:100


foglio 70, particella 5, sub. 12 (APPARTAMENTO)


Indirizzo: ASCOLI PICENO - Viale Marcello Federici n.85

PIANO TERZO (Sottotetto)

Superficie Residenziale mq. 94,00

Superficie Terrazze mq. 30,20

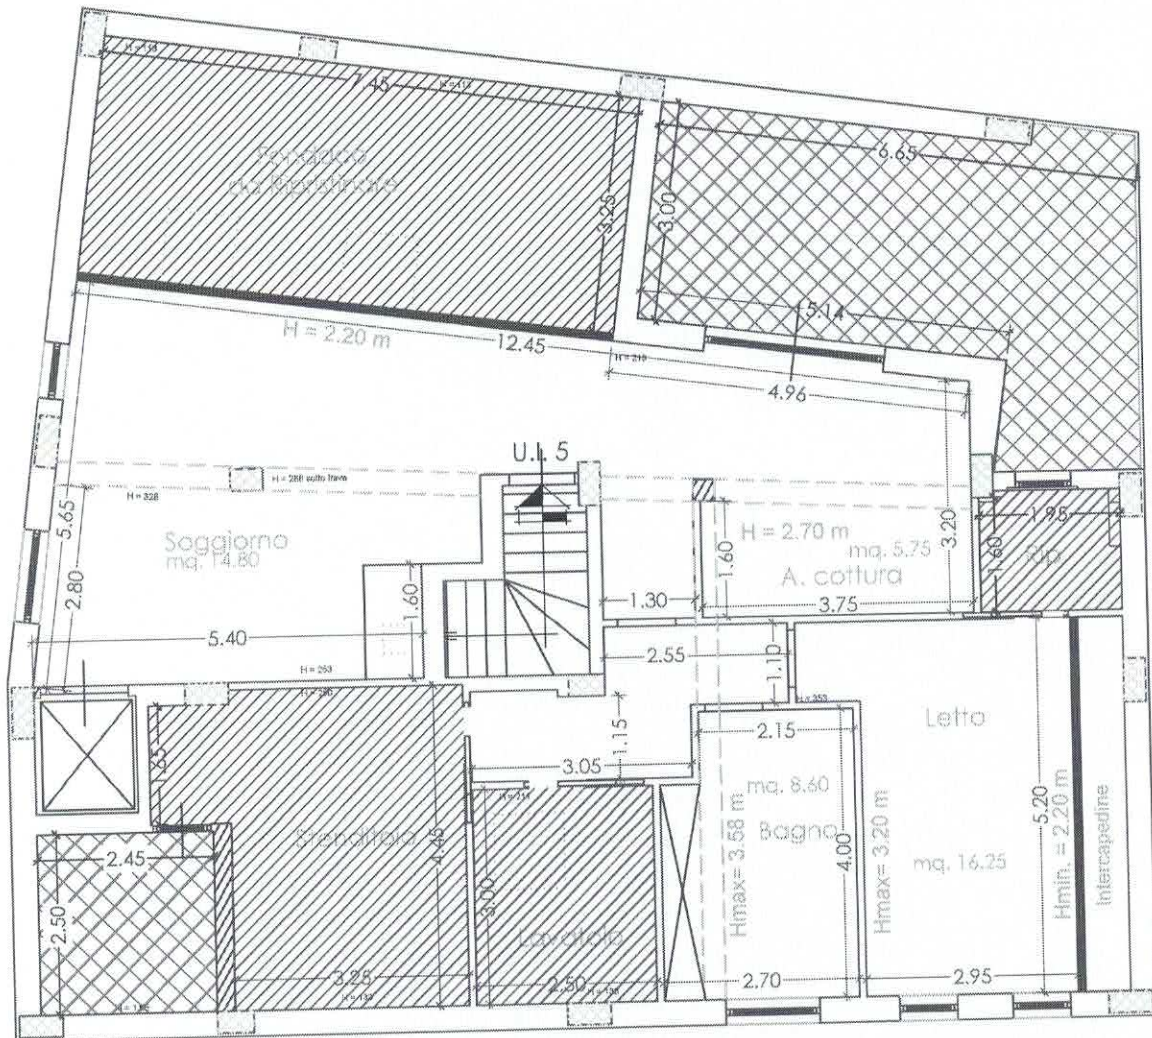

 Superficie non residenziale da ripristinare mq. 61,60

 Divisori da ripristinare

ORIENTAMENTO

