


COME DA RILIEVO DEL 14/03/2024

PIANO RIALZATO

Scala 1:100

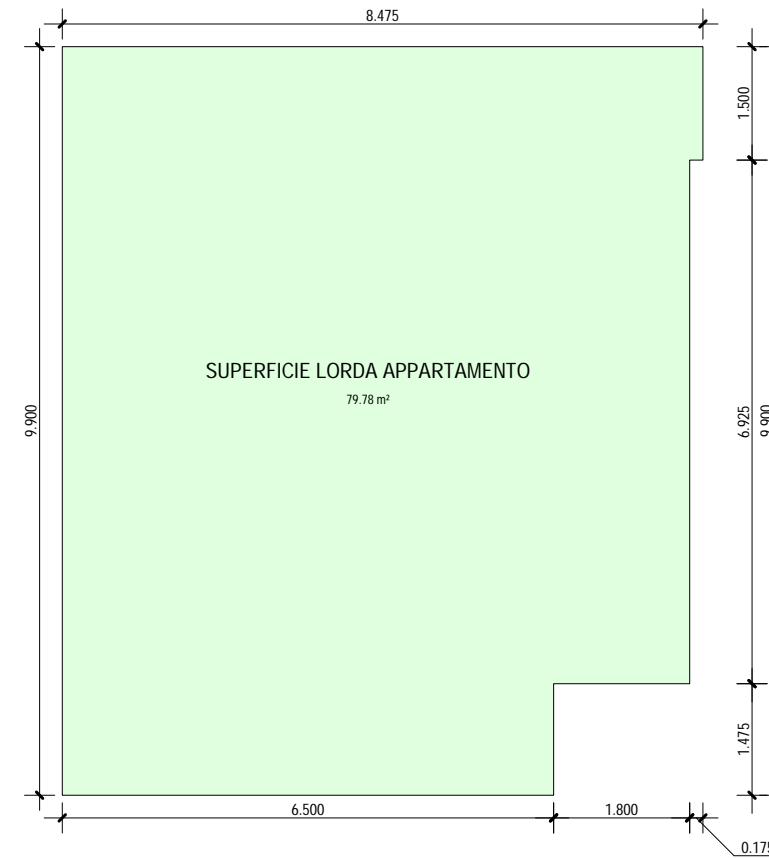

Calcolo Superficie Commerciale

Utilizzo	Sup. [m²]	%	Sup. C. [m²]
Vani Principali e Accessori Diretti	79.78	100	79.78
Totale Superficie Commerciale			79.78

SEZIONE A-A

Scala 1:100



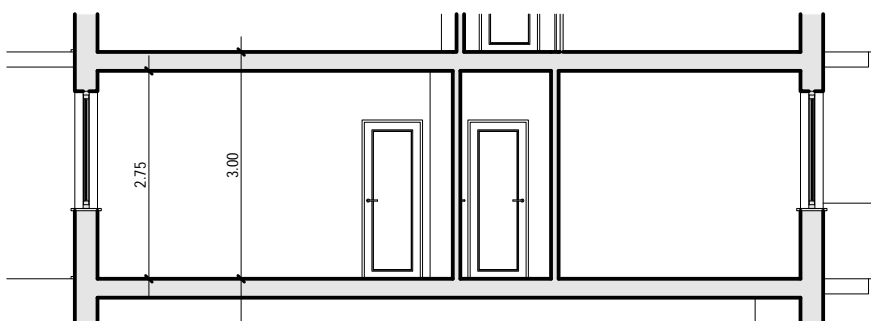


TABELLA RIASSUNTIVA
CONSISTENZA APPARTAMENTO

Superficie Coperta	79.78 m²
Superficie Utile	69.74 m²
Volume Residenza (79.78 x 3.00)	239.34 m³

PIANO RIALZATO

Scala 1:100

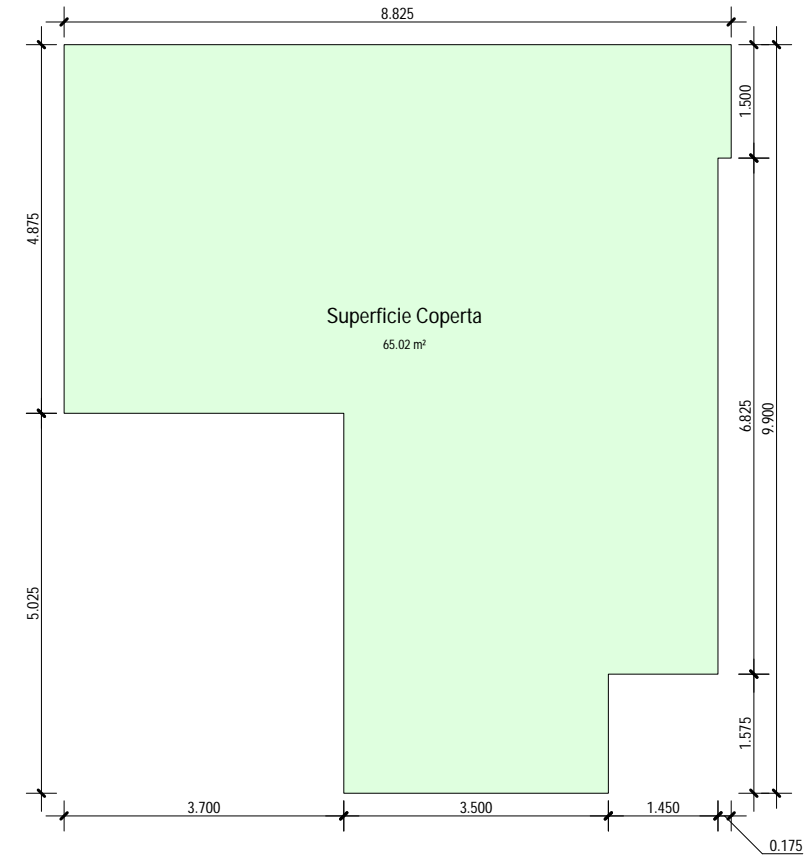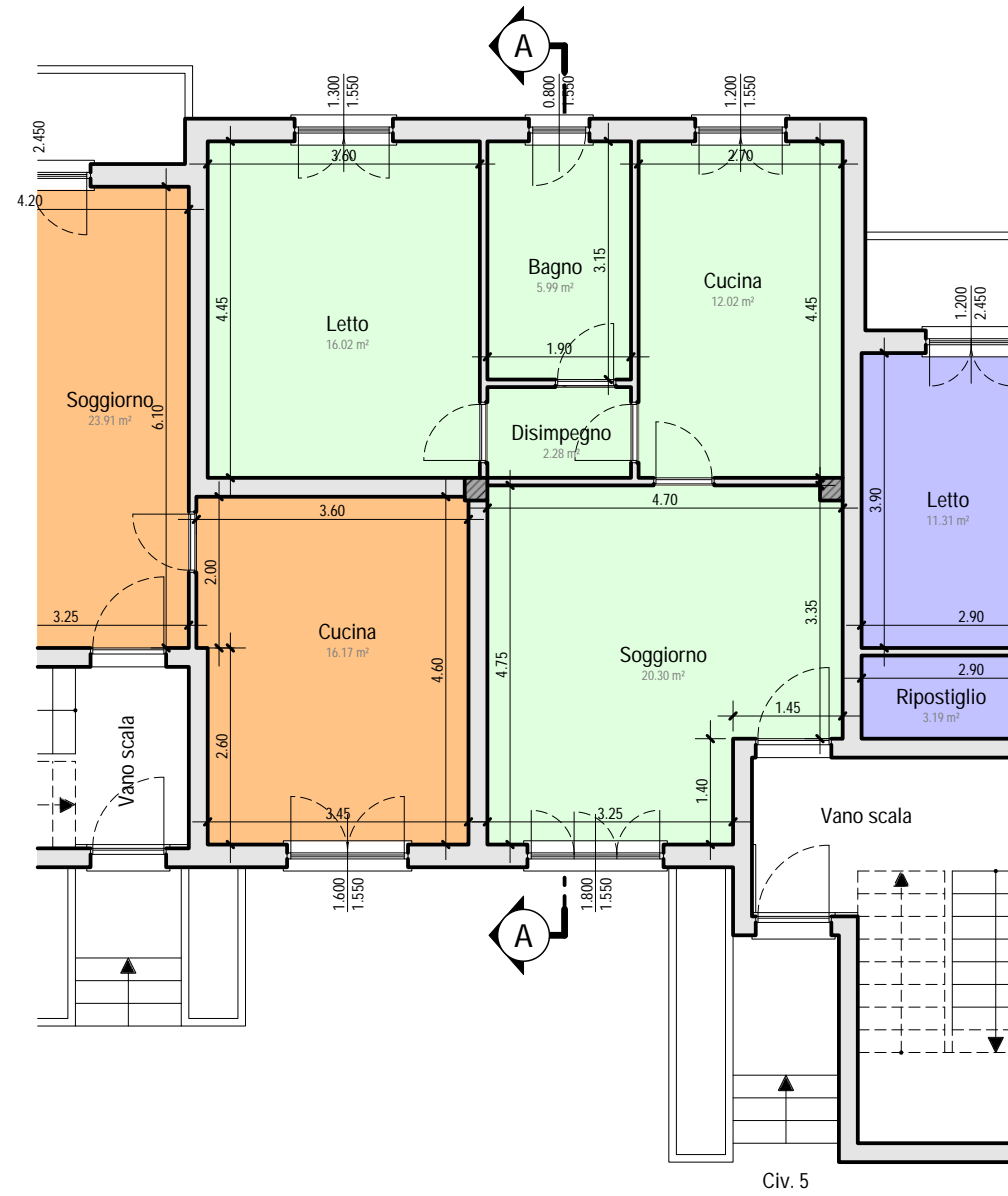

- Appartamento A
- Appartamento B
- Appartamento C

SEZIONE A-A

Scala 1:100

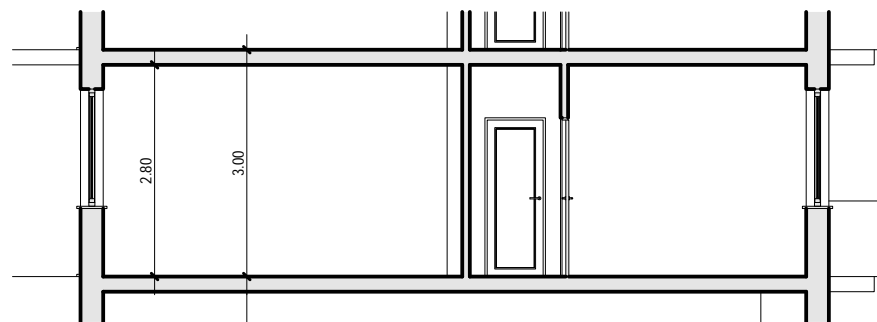


TABELLA RIASSUNTIVA CONSISTENZA APPARTAMENTO A

Superficie Coperta	65.02 m ²
Superficie Utile	56.61 m ²
Volume Residenza (65.02 x 3.00)	195.06 m ³