

Esproprio Immobiliare (Cartabia) R.E.97/2024



Tribunale di Genova – Via Giovanni Ambrogio Molino 8/33 – 16154 Genova

ALLEGATO C

*PLANIMETRIA DI RILIEVO DELLO STATO ATTUALE,
PLANIMETRIA AUTORIZZATA
RAFFRONTO*



TAVOLA DI LOCALIZZAZIONE

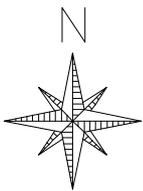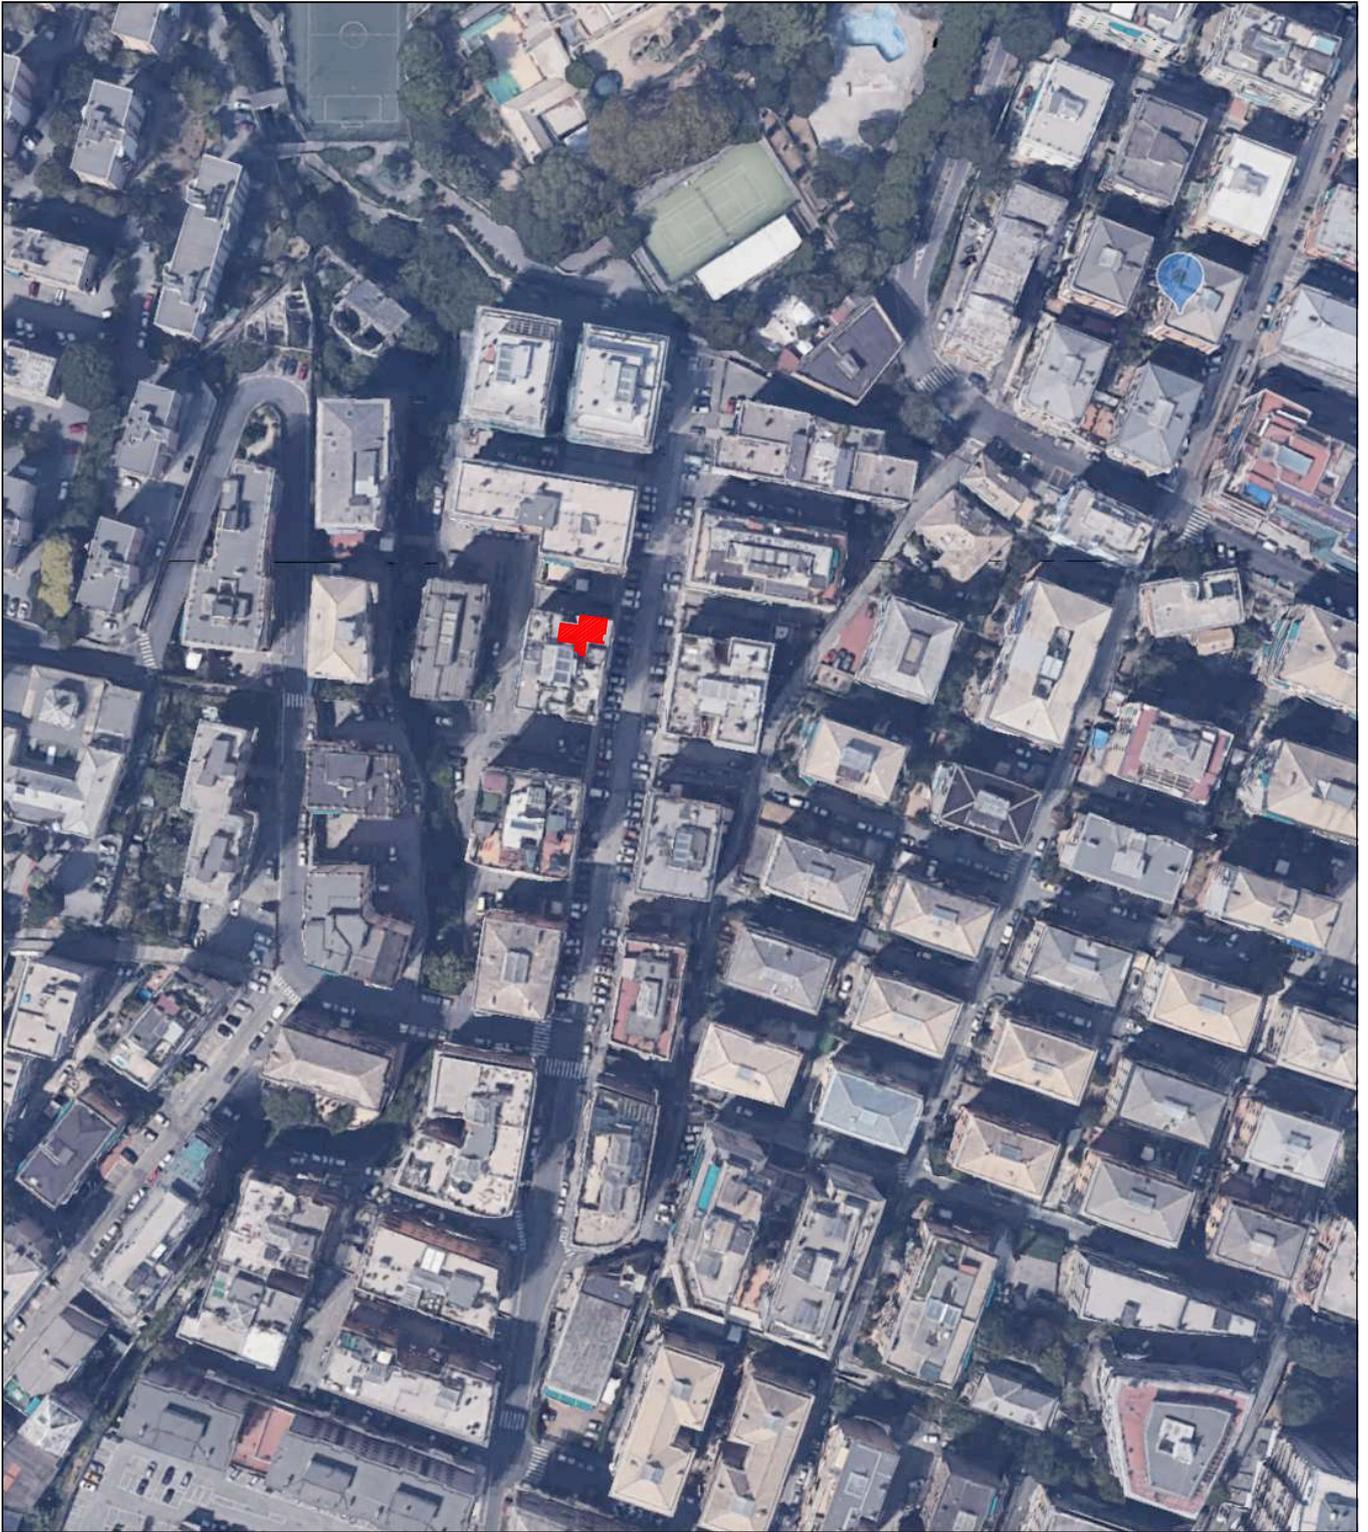

scala 1:2000



Rilievo redatto da: **Studio SA WORKSHOP**
arch. Simone Ardigo'
arch. Raffaella Zunino
Geom. Gabriele Scalise

Oggetto: **Tribunale di Genova: ESECUZIONE IMMOBILIARE**
Numero di Ruolo generale: 97/2024
Giudice: BRACCIALINI ROBERTO
Parti: CONDOMINIO VIA MOLFINO 8
Debitore: ██████████

Luogo: **Via Molfino**
civ. 8 int.33
GENOVA

Data:
22-10-2024

Scala:
di stampa

Nel caso le quote non vengano indicate, esse non devono essere ricavate graficamente ma il problema va sottoposto al progettista

Non scalare il disegno


TAVOLA 1

© Copyright 2023 - Arch. Simone Ardigo



ESTRATTO MAPPA CATASTALE

di Genova Ufficio Provinciale - Territorio - Direttore MOLLERO MICHELE

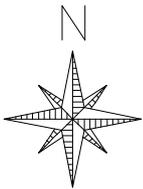

scala 1:1000



Rilievo redatto da: **Studio SA WORKSHOP**
arch. Simone Ardigo'
arch. Raffaella Zunino
Geom. Gabriele Scalise

Oggetto: **Tribunale di Genova: ESECUZIONE IMMOBILIARE**
Numero di Ruolo generale: 97/2024
Giudice: BRACCIALINI ROBERTO
Parti: CONDOMINIO VIA MOLFINO 8
Debitore: ██████████

Luogo: **Via Molfino**
civ. 8 int.33
GENOVA

Data: 22-10-2024

Scala: **di stampa**

Nel caso le quote non vengano indicate, esse non devono essere ricavate graficamente ma il problema va sottoposto al progettista

Non scalare il disegno

TAVOLA 2

© Copyright 2023 - Arch. Simone Ardigo




STATO ATTUALE


GENOVA, Via Molfino 8 int.33

Sez.SEP - Fg.55 m.557 sub.30

SUPERFICIE LORDA = MQ 89,86- SUPERFICIE NETTA = MQ 76,56
 VOLUME LORDO = MC 309,12 - VOLUME NETTO = MC 232,74
 SUPERFICIE SCOPERTA = MQ 7,40

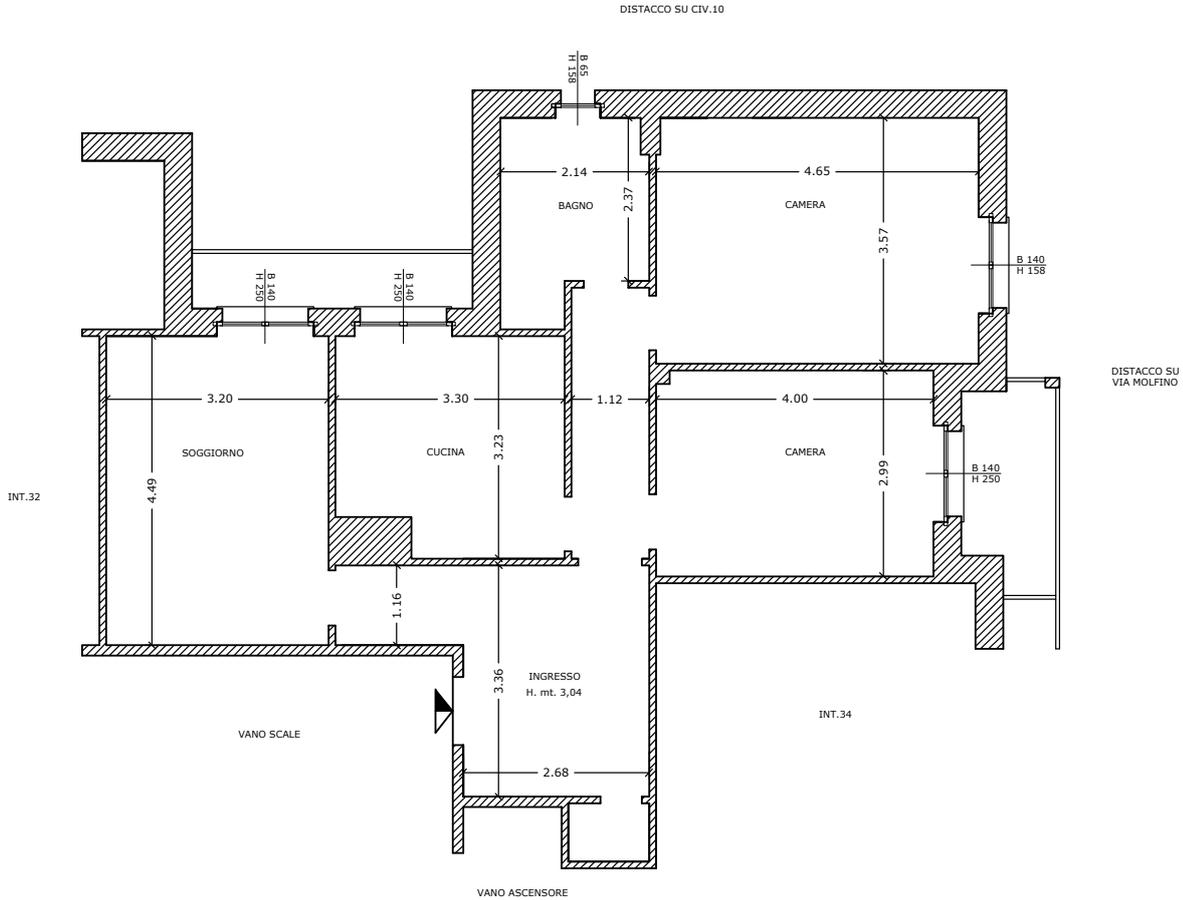

PIANO SETTIMO

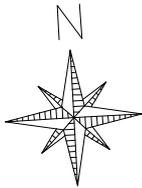

scala 1:100




Rilievo redatto da: Studio SA WORKSHOP arch. Simone Ardigo' arch. Raffaella Zunino arch. Angelica Zona	Oggetto: Tribunale di Genova: ESECUZIONE IMMOBILIARE Numero di Ruolo generale: 97/2024 Giudice: BRACCIALINI ROBERTO Parti: CONDOMINIO VIA MOLFINO 8 Debitore: ██████████	Luogo: Via Molfino civ. 8 int.33 GENOVA	Data: 22-10-2024	Scala: di stampa	Nel caso le quote non vengano indicate, esse non devono essere ricavate graficamente ma il problema va sottoposto al progettista Non scalare il disegno TAVOLA 3 <small>© Copyright 2020 - Arch. Simone Ardigo</small>
--	--	--	---------------------	----------------------------	--


Firmato Da: SIMONE ARDIGO - Emesso Da: ARUBAPEC EU QUALIFIED CERTIFICATES CA GT Serial#: 50e2d06ef6f9eeae630e17c0590a83136



STATO ATTUALE
GENOVA, Via Molfino 8 int.33
Sez.SEP - Fg.55 m.557 sub.30
SUPERFICIE SCOPERTA = MQ 56,40

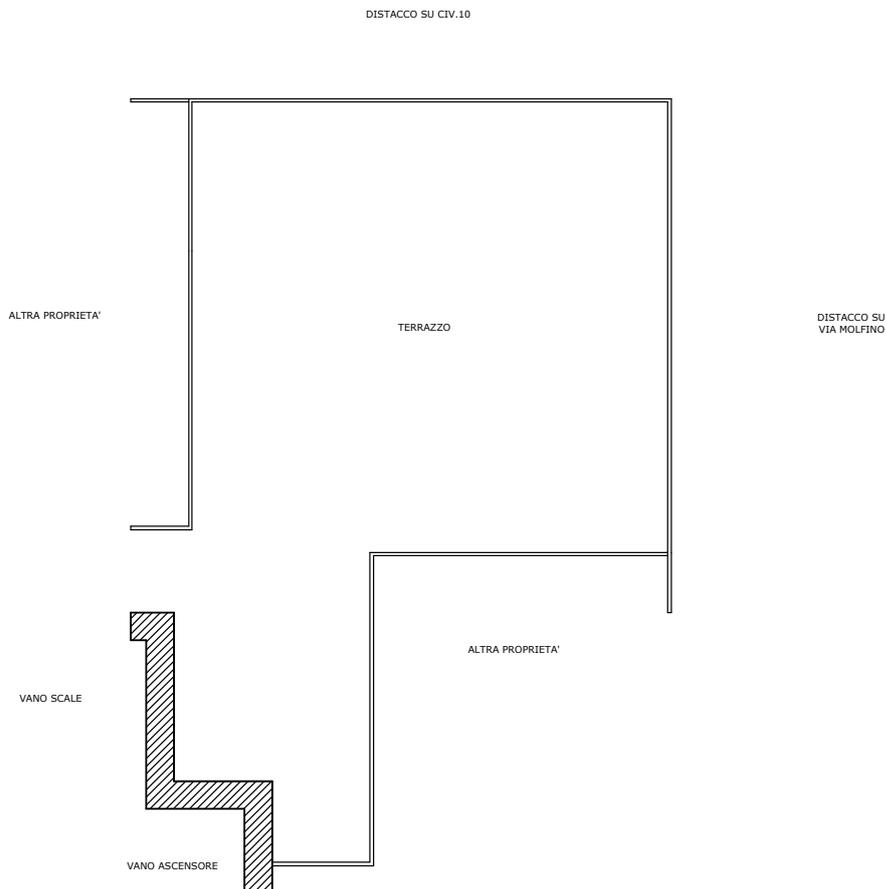

PIANO OTTAVO

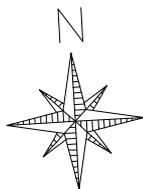

scala 1:100



Rilievo redatto da: **Studio SA WORKSHOP**
arch. Simone Ardigo'
arch. Raffaella Zunino
arch. Angelica Zona

Oggetto: **Tribunale di Genova: ESECUZIONE IMMOBILIARE**
Numero di Ruolo generale: 97/2024
Giudice: BRACCIALINI ROBERTO
Parti: CONDOMINIO VIA MOLFINO 8
Debitore: ██████████

Luogo: **Via Molfino**
civ. 8 int.33
GENOVA

Data:
22-10-2024

Scala:
di stampa

Non scalare il disegno
Nel caso le quote non vengano indicate, esse non devono essere ricavate graficamente ma il problema va sottoposto al progettista

Non scalare il disegno


TAVOLA 4

© Copyright 2020 - Arch. Simone Ardigo


Firmato Da: SIMONE ARDIGO - Emesso Da: ARUBAPEC EU QUALIFIED CERTIFICATES CA GT Serial#: 50e206e16f6f9ee8e630e17c0590a83136



STATO LEGITTIMO
GENOVA, Via Molfino 8 int.33
Sez.SEP - Fg.55 m.557 sub.30
Desunto da C.E. n.271 del 10/03/52

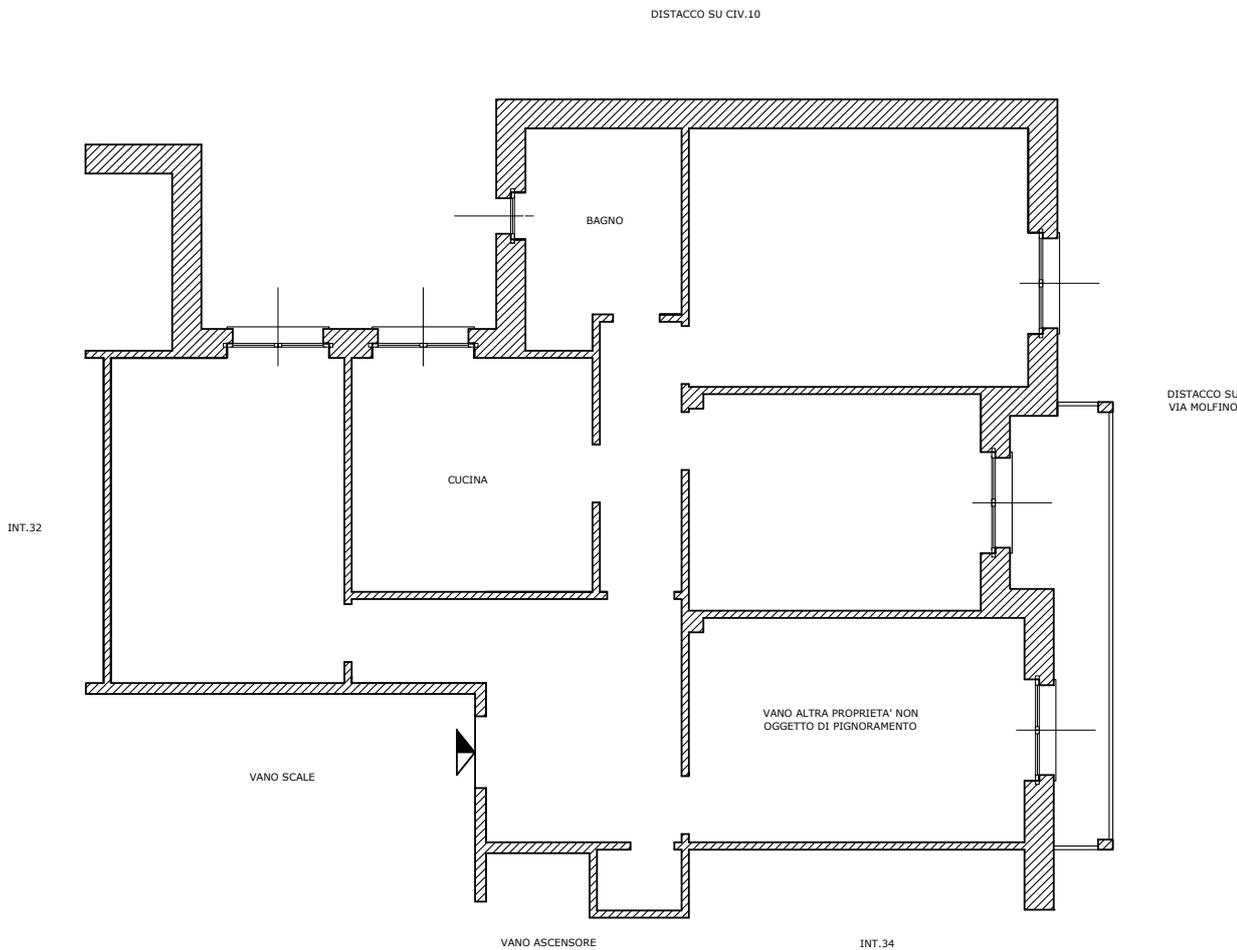

PIANO SETTIMO

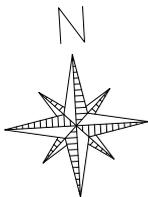

scala 1:100



Rilievo redatto da: **Studio SA WORKSHOP**
arch. Simone Ardigo'
arch. Raffaella Zunino
arch. Angelica Zona

Oggetto: **Tribunale di Genova: ESECUZIONE IMMOBILIARE**
Numero di Ruolo generale: 97/2024
Giudice: BRACCIALINI ROBERTO
Parti: CONDOMINIO VIA MOLFINO 8
Debitore: ██████████

Luogo: **Via Molfino**
civ. 8 int.33
GENOVA

Data:
22-10-2024

Scala:
di stampa

Non scalare il disegno.
Nel caso le quote non vengano indicate, esse non devono essere ricavate graficamente ma il problema va sottoposto al progettista.


TAVOLA 5

Firmato Da: SIMONE ARDIGO' Emesso Da: ARUBAPEC EU QUALIFIED CERTIFICATES CA G1 Serial#: 5de2d6ef6f9eeea630e17c0590a83136




STATO LEGITTIMO
GENOVA, Via Molfino 8 int.33
Sez.SEP - Fg.55 m.557 sub.30

Desunto da planimetria catastale del 22/09/1992

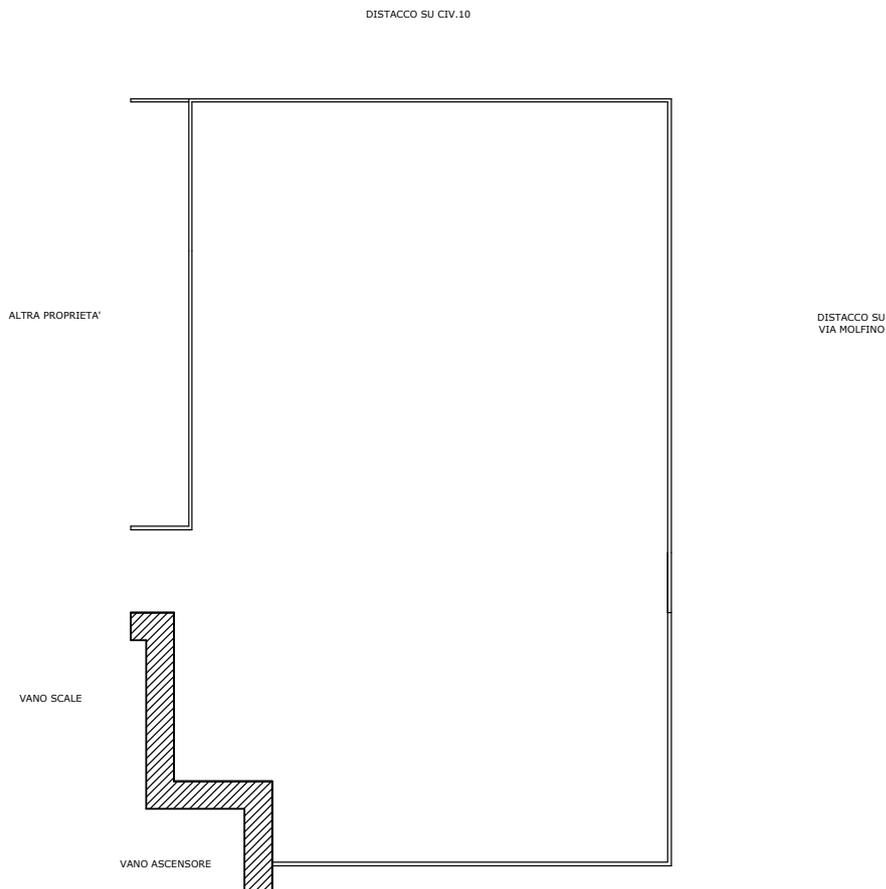

PIANO OTTAVO

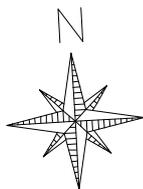

scala 1:100



Rilievo redatto da: Studio SA WORKSHOP arch. Simone Ardigo' arch. Raffaella Zunino arch. Angelica Zona	Oggetto: Tribunale di Genova: ESECUZIONE IMMOBILIARE Numero di Ruolo generale: 97/2024 Giudice: BRACCIALINI ROBERTO Parti: CONDOMINIO VIA MOLFINO 8 Debitore: ██████████	Luogo: Via Molfino civ. 8 int.33 GENOVA	Data: 22-10-2024	Scala: di stampa	Nel caso le quote non vengano indicate, esse non devono essere ricavate graficamente ma il problema va sottoposto al progettista Non scalare il disegno TAVOLA 6 <small>© Copyright 2020 - Arch. Simone Ardigo</small>
--	---	--	---------------------	----------------------------	--




STATO DI RAFFRONTO

GENOVA, Via Molfino 8 int.33

Sez.SEP - Fg.55 m.557 sub.30

 nuova opera

 demolizione

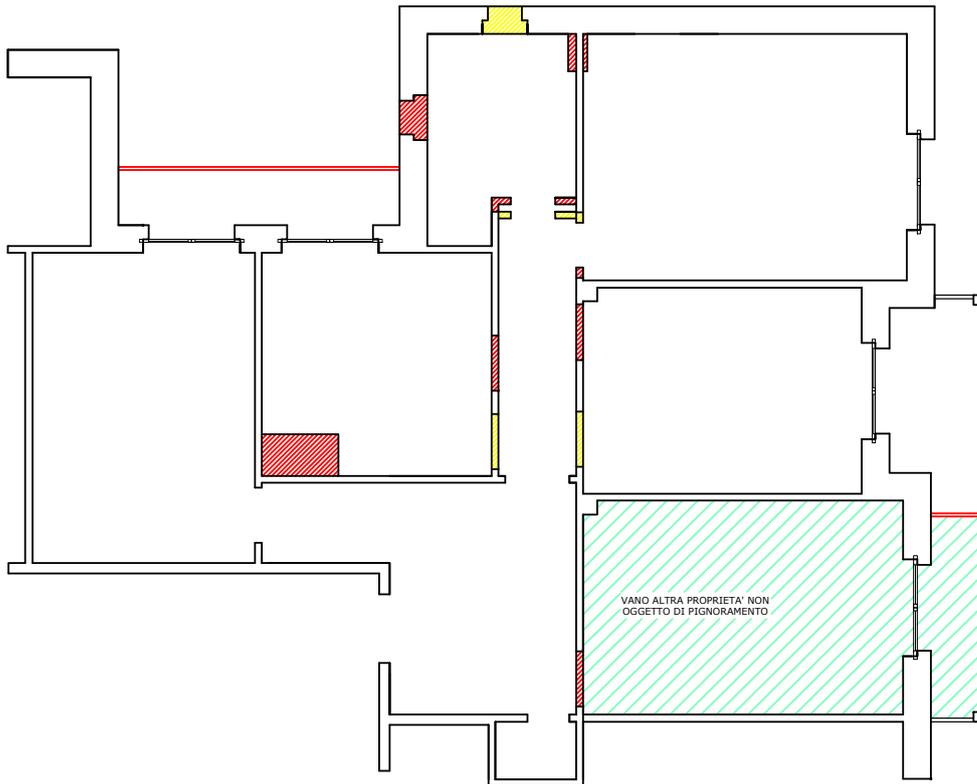

PIANO SETTIMO

scala 1:100



Rilievo redatto da: **Studio SA WORKSHOP**
arch. Simone Ardigo'
arch. Raffaella Zunino
arch. Angelica Zona

Oggetto: **Tribunale di Genova: ESECUZIONE IMMOBILIARE**
Numero di Ruolo generale: 97/2024
Giudice: BRACCIALINI ROBERTO
Parti: CONDOMINIO VIA MOLFINO 8

Luogo: **Via Molfino**
civ. 8 int.33
GENOVA

Data:
22-10-2024

Scala:
di stampa

Nel caso le quote non vengano indicate, esse non devono essere ricavate graficamente ma il problema va sottoposto al progettista

Non scalare il disegno

TAVOLA 7

© Copyright 2023 - Arch. Simone Ardigo


Firmato Da: SIMONE ARDIGIO Emesso Da: ARUBAPEC EU QUALIFIED CERTIFICATES CA G1 Serial#: 5de206ef0f9eeae650e17c0590a8b196



STATO DI RAFFRONTO

GENOVA, Via Molfino 8 int.33
Sez.SEP - Fg.55 m.557 sub.30

-  nuova opera
-  demolizione

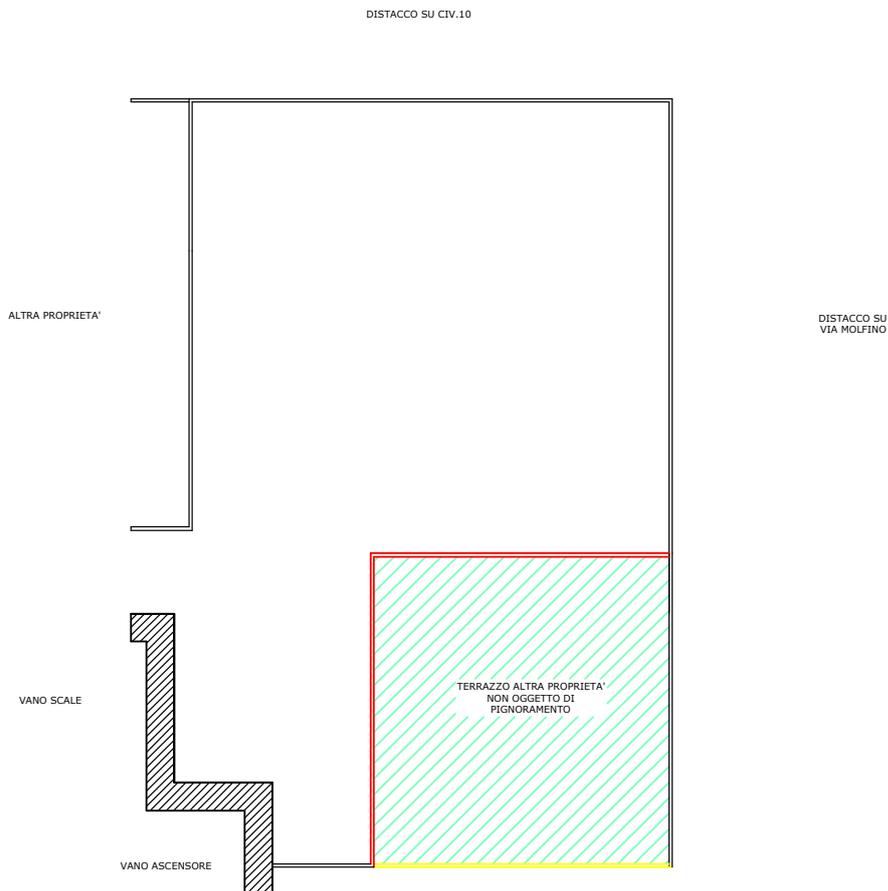

PIANO OTTAVO

scala 1:100



Rilievo redatto da: **Studio SA WORKSHOP**
arch. Simone Ardigo'
arch. Raffaella Zunino
arch. Angelica Zona

Oggetto: **Tribunale di Genova: ESECUZIONE IMMOBILIARE**
Numero di Ruolo generale: 97/2024
Giudice: BRACCIALINI ROBERTO
Parti: CONDOMINIO VIA MOLFINO 8

Luogo: **Via Molfino**
civ. 8 int.33
GENOVA

Data:
22-10-2024

Scala:
di stampa

Nel caso le quote non vengano indicate, esse non devono essere ricavate graficamente ma il problema va sottoposto al progettista

Non scalare il disegno

TAVOLA 7

© Copyright 2025 - Arch. Simone Ardigo

Firmato Da: SIMONE ARDIGO; Emesso Da: ARUBAPEC EU QUALIFIED CERTIFICATES CA G1 Serial#: 5de206ef0f9eeae690e17c0590a88196

