

ALLEGATO F
REGOLARITA' EDILIZIA
(PRATICHE EDILIZIE)



MADRE

FIGLIE

271-1952



Prot. N. _____ del _____

COMUNE DI GENOVA
SETTORE SPORTELLO UNICO DELL'EDILIZIA

RICHIEDENTE

PROGETTISTA

SANTAMARIA G.B.

ING. CORRADO BALLO

Progetto COSTRUZIONE CASEGGIATO IN

VIA MOLFINO - SESTRI

ISTRUTTORIA DEL PROGETTO

UFF. GEOLOGICO MEDITERRANEA DELLE ACQUE									
A.S. Ter									
MOBILITÀ									
MUNICIPIO									
COMMISSIONE LOCALE PER IL PAESAGGIO									

Provedimento N. 1591 in data 16-7-52 notificato il _____

_____ in data _____ notificato il _____

_____ in data _____ notificato il _____

_____ in data _____ notificato il _____

_____ in data _____ notificato il _____

_____ in data _____ notificato il _____

VOLTURA con provvedimento N. _____ in data _____ notificato il _____

RITIRATA copia progetto in data _____

271-1952



Prof. gen. N. 9999 del 6.3.52

COMUNE DI GENOVA

REPARTO LAVORI PUBBLICI - ISPETTORATO EDILIZIO

10 MAG 1952

RICHIEDENTE

Santamaria G. B.
Corso Sardegna 38/12

PROGETTISTA

Ing. Corrado Bollo

Reserva di esame del progetto
da parte del Comando Vigili
del Fuoco.

Progetto costruzione caseggiato in:

Via G. D. Balduino - Sestri

Parere della Divisione Piani Regolatori 21.5.52. loc. non Turc.

Parere della Direzione Belle Arti 23.4.52. fav.

Parere del Reparto Sanità ed Igiene 8.4.52. fav.

Parere VV. FF.

Parere Soprintendenza

Parere Azienda

Parere della Commissione Edilizia 13 MAG. 1952 Favorevole (art. 42)

Approvato con decreto N. 1591 in data 16.7.52
~~Respinto~~

OSSERVAZIONI ED AVVERTENZE

Quando fare fare decreto

Vide effettuato 9/1/53
F.V. 47

RITIRATA COPIA DEL PROGETTO IN DATA 13-8-52

Chyffo


PROVA I copia al Geometa (Bilardi) 13.3.52

La planimetria corrisponde anche
altimetricamente

17/3/1952


Bilardi

PROGETTO DI CASERGO DA COSTRUIRE
IN DE-SESTRI VIA G. A. MOLFINO

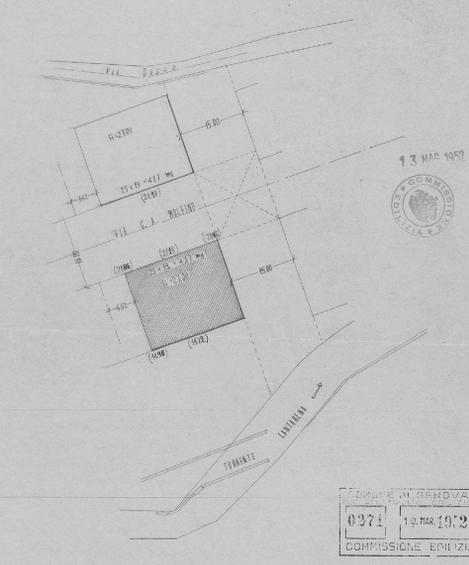


13 MAR 1952
COMUNE DI GENOVA
0271 19 MAR 1952
COMMISSIONE EDILIZIA


ing. Ludovico
P.B. Saurucchi
PLANIMETRIA SCALA 1:500

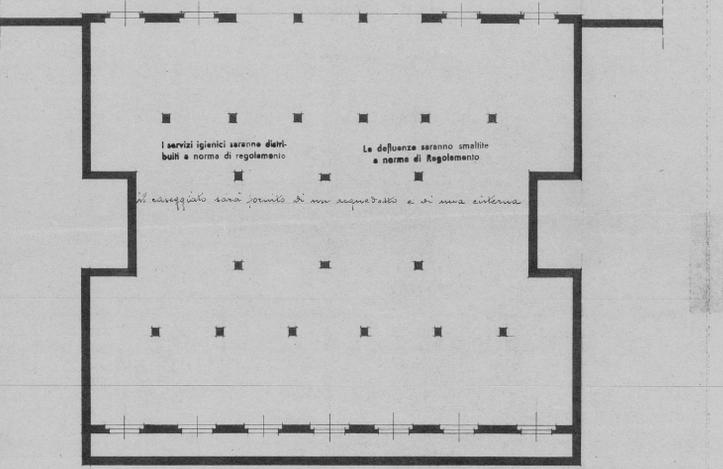


PIANTA PIANO FONDI

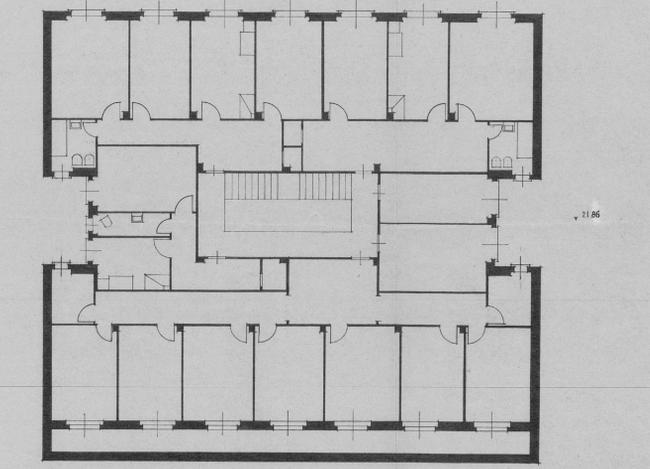


PIANTA A QUOTA

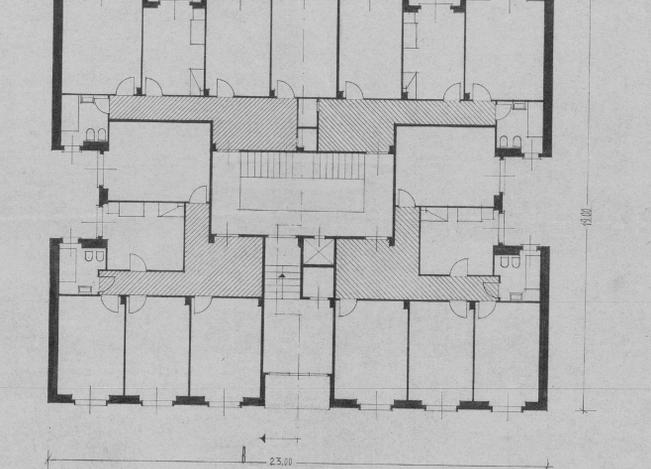


PIANTA PIANO TERRENO

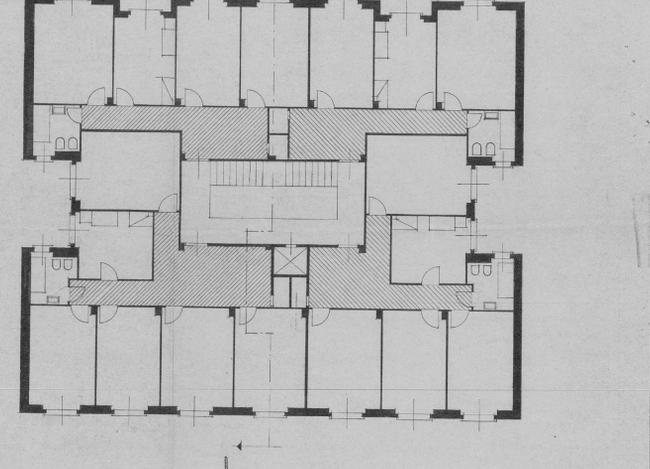


PIANTA PRIMO PIANO

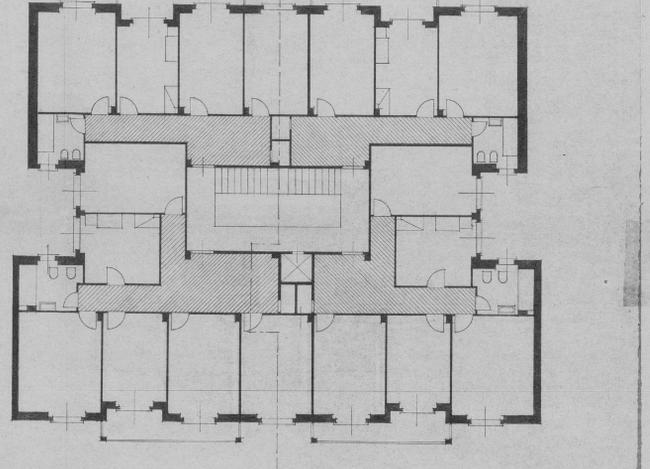


PIANTA PIANI CORRENTI

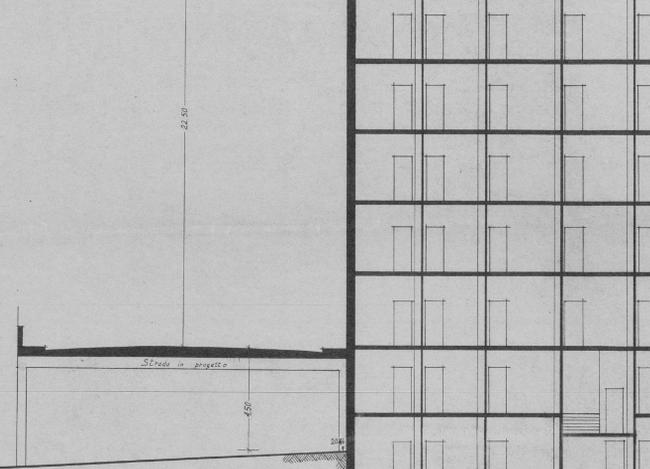


SEZIONE LONGITUDINALE

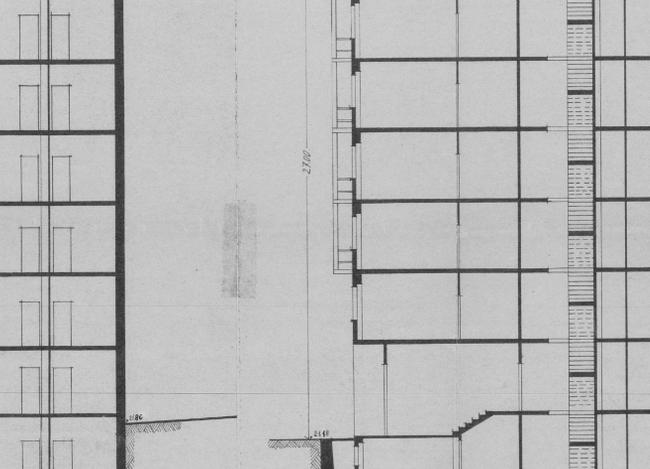

SEZIONE TRASVERSALE

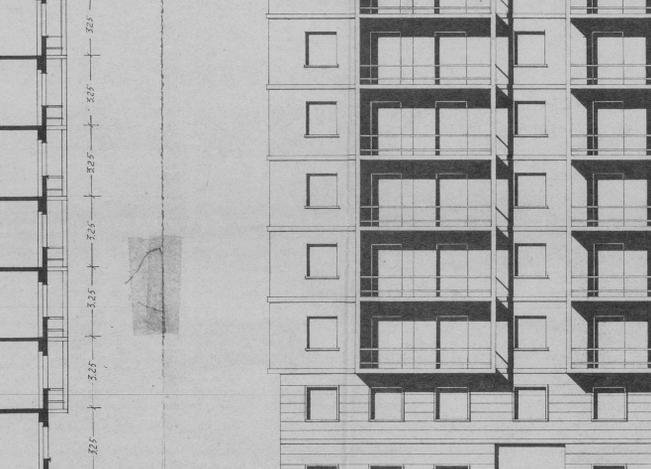

PROSPETTO SU VIA MOLFINO

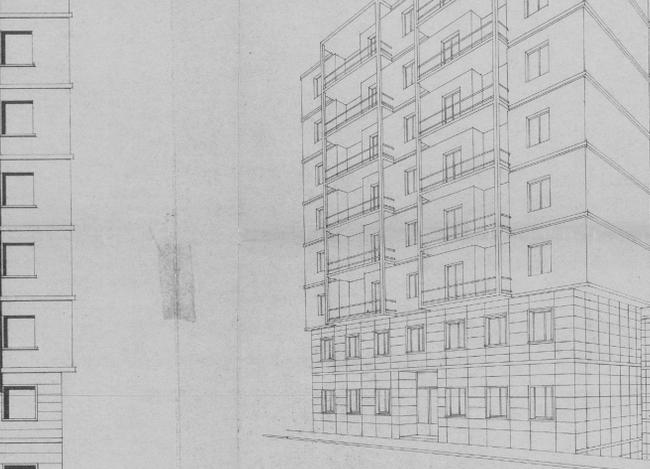

PROSPETTO SU VIA MOLFINO

P.F. 271/52
F.V. 7/53



AL SINDACO DEL COMUNE DI GENOVA

Servizio Edilizia Privata

Via Amba Alagi n. 3 - piano 3°

GENOVA



Il sottoscritto Marulli Luciano nato a Pegli (Prov. Genova)

il 15/1/1932 residente a Sestri P. Genova Via Gazzo n. 6/28

telefono: 670675 - 623271

C H I E D E

un certificato di inizio e fine lavori inerente il fabbricato

sito in Genova Via G.A. Molfino (Sestri Ponente) civ. n.8.

Genova, 9/2/1981

Distinti saluti.

Luciano Marulli

Luciano Marulli





271/52

Ill.mo Signor

SINDACO di GENOVA

Il sottoscritto, SANTAMARIA G.B. di Andrea amministratore unico della Soc. r.l. "EDILE SAN ALBERTO" con sede in G.Sestri Via Molfino N° 6, fa rispettosa istanza alla S.V.Ill.ma acciocché il nulla osta, alla presente allegato, rilasciato dallo spett. Ufficio Lavori Pubblici al sottoscritto venga invece intestato alla Società suddetta. Speranzoso che, questa richiesta sia benevolmente accolta, sentitamente ringrazia.

Con osservanza

Genova 27 Aprile 1953

G. Santamaria

no. n' 664.

28-2-52

[Handwritten flourish]



COMUNE DI GENOVA
UFFICIO DI SETTORIO EDILIZIO
0271
10. MAR. 1952
COMMISSIONE EDILIZIA



SECRETARIA COMUNALE DI GENOVA
6 MAR 52

COMUNE DI GENOVA
PROTOCOLLO GENERALE
6 MAR. 1952
N. 9999 Uff. Lavori

All'Ill.mo Signor Sindaco di
Genova

Il sottoscritto Santamaria G.B. di Andrea
e di Santamaria Teresa, nato a Genova - Sanperdarena
il 22/7/1910 - domiciliato a Genova - Corso Sardegna
38 int. 12, nella sua qualità di Amministratore della
Impresa Edile S. Alberto con sede in Ge-Sestri - Via
A. Molfino, allega alla presente il progetto per la
costruzione di un caseggiato da erigersi in Ge-Sestri
Via G.A. Molfino, da sottoporre all'esame della Com-
missione Edilizia .-

Am. pag. L. 8.700.7
ricevuta N° 304
del 13.3.52

RIP. LAV. PUBBL.
N. 1688

Il presente progetto redatto conforme ai
suggerimenti avuti dai Piani Regolatori, sostituisce
totalmente quello presentato in data 9 ottobre 1951 in
quanto per quest'ultimo i suddetti Piani Regolatori
non avevano dato parere favorevole.-

La costruzione è prevista in c.a. solai
in cotto muri perimetrali in mattoni con camere d'aria.

Progettista ing. Corrado Bollo iscritto
all'albo degli Ingegneri di Genova, con studio in Ge-
nova - Piazza S. Sepolcro, 2/20 - tel. 28.166 .-

Con ossequio.-

Genova, 5 marzo 1952

G.B. Santamaria

Super E

Il presente progetto risulta
in contrasto col R. D. ~~per~~
~~quanto concerne l'Alto~~
~~attuale della zona~~


L'attuale via unipista
della strada prevista dallo
Studio di p. r. generale
della zona annessa della
via Molpino esistente: sotto
tale profilo si osserva che
oltre la rivolta di art. 10 il
fabbriato dovrebbe avere altezza
di art. 3,50 minore, oltre
naturalmente il piano antrale
consentito dall'art. 38 del
R. D.; il progetto trattandosi
di interesse pubblico a cui deve
conservare libertà da costruzioni
in futuro sede stradale
il progetto potrà essere eventual-
mente esaminato alla stregua
dell'art. 43 del R. D.

de

105
22.50

23.15



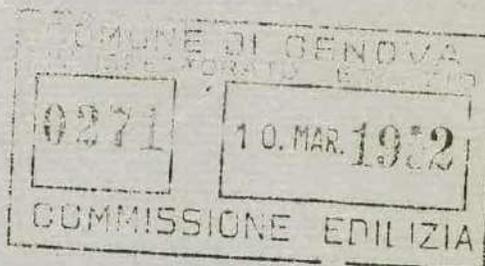

All'Ill.mo Signor Sindaco di
Genova

Il sottoscritto Santamaria G.B. di Andrea
e di Santamaria Teresa, nato a Genova - Sanperdarena
il 22/7/1910 - domiciliato a Genova - Corso Sardegna
36 int. 12, nella sua qualità di Amministratore della
Impresa Edile S. Alberto con sede in Ge-Sestri - Via
A. Molfino, allega alla presente il progetto per la
costruzione di un caseggiato da erigersi in Ge-Sestri
Via G.A. Molfino, da sottoporre all'esame della Com-
missione Edilizia ..

Il presente progetto redatto conforme ai
suggerimenti avuti dai Piani Regolatori, sostituisce
totalmente quello presentato in data 9 ottobre 1951 in
quanto per quest'ultimo i suddetti Piani Regolatori
non avevano dato parere favorevole.--

La costruzione è prevista in c.a. solai
in cotto muri perimetrali in mattoni con camera d'aria.

Progettista ing. Corrado Bello iscritto
all'albo degli Ingegneri di Genova, con studio in Ge-
nova - Piazza S. Sepolero, 2/20 - tel. 28.116 ..

Con ossequio.--

Genova, 5 marzo 1952

G. B. Santamaria



COMUNE DI GENOVA	
DIRETTORATO EDILIZIA	
0271	10. MAR. 1952
COMMISSIONE EDILIZIA	

All'Ill.mo Signor Sindaco di

Genova

Il sottoscritto Santamaria G.B. di Andrea e di Santamaria Teresa, nato a Genova - Sanperdarona il 22/7/1910 - domiciliato a Genova - Corso Sardegna 38 int. 12, nella sua qualità di Amministratore della Impresa Edile S. Alberto con sede in Ge-Sestri - Via A. Molfino, allega alla presente il progetto per la costruzione di un caseggiato da erigersi in Ge-Sestri Via G.A. Molfino, da sottoporre all'esame della Commissione Edilizia .-

Il presente progetto redatto conforme ai suggerimenti avuti dai Piani Regolatori, costituisce totalmente quello presentato in data 9 ottobre 1951 in quanto per quest'ultimo i suddetti Piani Regolatori non avevano dato parere favorevole.-

La costruzione è prevista in c.a. solai in cotto muri perimetrali in mattoni con camera d'aria.

Progettista ing. Corrado Belle iscritto all'albo degli Ingegneri di Genova, con studio in Genova - Piazza S. Sepolcro, 2/20 - tel. 26.156 .-

Con ossequio.-

Genova, 5 marzo 1952

G.B. Santamaria

7/53

COMUNE DI GENOVA

Divisione Amministrativa LL.PP.

Alla Divisione
Ispettorato Edilizio
S E D E

Il Signor..... *Santamaris G. B.*

ha versato l'oblazione per la conciliazione delle contrav=
venzioni edilizie n. *400-1.2/52* in data *5-8-52*

Genova *28. MAR. 1953*



IL CAPO DIVISIONE

[Handwritten signature]

36° CORPO VIGILI DEL FUOCO "GENOVA"

"ardor extinguit ignem"

Genova, li 18.6.1952

OGGETTO: Progetto per
nuova costruzione.

1057 - E

Prot. N. 3825 Allegati

Risposta N.
del

ALLA SEGRETERIA COMMISS. EDILIZIA DEL COMUNE DI

GENOVA

e p.c. All'Ing. C. BOLLO
Piazza Vittoria 7/14

GENOVA

In relazione al progetto dell'Ing. C. Bollo concernente la costruzione di un caseggiato in Via G. A. Molfino (trasmessoci da codesto Ufficio con lettera 19/5 u.s.) questo Comando esprime il proprio nulla osta ai sensi del decreto prefettizio 15261 del 4.4.1949 a condizione che

- nella tromba delle scale sia installata una tubazione montante del diametro di 2" recante attacchi unificati da mm. 45 sul pianerottolo dell'ultimo piano e, a piani alterni, su quelli sottostanti; in corrispondenza dell'ingresso siano effettuati allacciamenti all'acquedotto e disposti attacchi unificati da mm. 70 tali da permettere l'allacciamento alle tubazioni prementi dei V.P.
- il motore di eventuali ascensori sia collocato in alto
- le cisterne regolamentari siano munite di tubo di aspirazione conforme alle disposizioni di questo Comando e dell'Ufficio di Igiene;
- l'eventuale impiego dei fondi per autorimesse o per altre attività comunque soggette a disciplina antincendio potrà essere consentito con separata licenza che sarà concessa qualora siano osservate tutte le norme di sicurezza vigenti.
- ai sensi del predetto decreto, il permesso di abita-

Si prega di trattare per ogni lettera un solo argomento e indicare nella risposta il N.º di protocollo.



36° CORPO VIGILI DEL FUOCO "GENOVA"

bilità dovrà essere condizionato a preventivo collaudo da parte di questo Comando. Pertanto gli interessati dovranno darci tempestiva comunicazione dell'ultimazione dei lavori.-

IL COMANDANTE
(Dr. Ing. Francesco Conte)



[Handwritten signature]

MG/cl.





N. 78

COMUNE DI GENOVA

LAVORI PUBBLICI

ISPETTORATO EDILIZIO

Impresa Edile SARRALBERTO Ior. r. l.

ESE. E

Il Sig. Lantamari S. B.

ha dichiarato che sono ultimati i lavori relativi alla
costruzione careggiato

Via S. A. Molino - Lestri

UFFICIO MATERIALI COSTRUZIONE

Nulla Lantamari conceda il
Decreto di abitabilità.

14-2-53 La visita avrà luogo il giorno

13/1/1953 alle ore 10

Se ne dà avviso alla Direzione delle Imposte Indirette
affinchè rilasci il nulla-osta per quanto la riguarda,
comunichi la data della denuncia d'inizio dei lavori

13-12-52

Genova, 8/1/53

Il Geometra

L' Ing. Ispettore Edilizio

Luigi Spina

Spina

N° 1797 = prot. 52

Firmato Da: SIMONE ARDIGO' Emesso Da: ARUBAPEC EU QUALIFIED CERTIFICATES CA G1 Serial#: 5de2d6e169eeea630e17c0590a83136



9/17-1951

Prot. Gener. 19300 12.10.52

Località SESTRI: VIA MOLFINO

Oggetto Costruzione caseggiato

Richiedente Santamaria G.B.

Progettista Ing. C. Bollo

Direttore dei Lavori "

Impresa Costruttrice L. Giovanni Balth. Co

Approvazione C. Bollo 12/5/52 F

Volume della Costruzione mc.

Appartamenti

Vani 146

Locali d'uso diverso

Inizio lavori 11. quind. Gennaio 1952

Situazioni lavori

Operai impiegati

Ultimazione

Verifica di archivio per imp. Carboni 29.12.51
11.8.52

Firmato Da: SIMONE ARDIGO Emesso Da: ARUBAPEC EU QUALIFIED CERTIFICATES CA G1 Serial#: 5de2d6ef6f9eea630e17 code: 590a83136



Lautman G. B. et Andrea

Lautman Bress

Sanpiero 22. 4. 1910

Corso Sordani 58/12



Prot. Ispett. **271** **1952** Prot. Gener. 9999-6.3.52

Località SESTRI-VIA G.A.MOLFINO

Oggetto Costruzione caseggiato

Richiedente SANTAMARIA G.B.

Progettista Ing.C.Bollo

Direttore dei Lavori *[Signature]*

Impresa Costruttrice *[Signature]*

Approvazione 13/5/52

Volume della Costruzione mc. _____

Appartamenti _____

Vani _____

Locali d'uso diverso _____

Inizio lavori *[Signature]*

Situazioni lavori _____

Operai impiegati _____

Ultimazione _____





COMUNE DI GENOVA

(SEGRETERIA DELLA COMMISSIONE EDILIZIA)

Salita Concezione, N. 6-4

Addi 19 maggio 1952

Al Comando Vigili del Fuoco

Corso Maurizio Quadrio

Genova

La Commissione Edilizia, nella seduta del 13 maggio 1952

in merito ad

un progetto a firma Ing. C. Bollo relativo

alla costruzione di un caseggiato in via G.A. Molfino a Sestri, ha espresso parere favorevole alla sua approvazione.

Trasmetto una copia del progetto per il parere di competenza, con preghiera di restituire la stessa con cortese sollecitudine.

IL SEGRETARIO DELLA COMMISSIONE EDILIZIA

N. B. - Il parere della Commissione Edilizia è per il Sindaco semplicemente consultivo e non significa conseguentemente, se favorevole, approvazione del progetto ed autorizzazione ad eseguire i relativi lavori.



Il sottoscritto Agente Giurato Comunale dichiara di avere consegnato copia della presente notificazione a

in N.

ivi parlando con

Genova, li

L' AGENTE INCARICATO



271 1952  10 MAR. 1952

COMUNE DI GENOVA

REPARTO LAVORI PUBBLICI - DIVISIONE ISPETTORATO EDILIZIO

REPARTO SANITA' ED IGIENE

Suolo - Abitato - Industrie

IGIENE EDILIZIA

13049

Richiedente: SANTAMARIA G.B.

Parere: PARERE FAVOREVOLE

Progettista: Ing. C. Bollo

3 APR. 1952

Progetto: Costruzione caseggiato in:

VIA G.A. MOLFINO - SESTRI

LAVORI PUBBLICI
DIVISIONE ISPETTORATO EDILIZIO
R. 7 APR. 1952
Protocollo N. 311

L'UFFICIALE SANITARIO




Si trasmette al

REPARTO IGIENE E SANITA'

per il parere.

10 MAR. 1952

L'INGEGNERE CAPO DIVISIONE

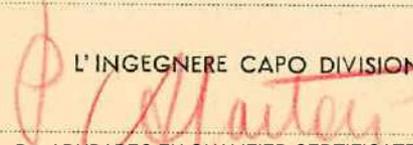

271 1952



10 MAR. 1952

COMUNE DI GENOVA

REPARTO LAVORI PUBBLICI - DIVISIONE ISPETTORATO EDILIZIO

Richiedente: SANTAMARIA G.B.

Progettista: Ing.C.Bollo

Progetto: Costruzione caseggiato in:
VIA G.A.MOLFINO- SESTRI

DIREZ. BELLE ARTI
14 MAR 1952
N.° Prot. *39*

Si trasmette alla

DIREZIONE BELLE ARTI

per il parere.

15 MAR. 1952

L'INGEGNERE CAPO DIVISIONE

M. Arduini

BELLE ARTI

Parere: _____

Parere favorevole salvo l'altezza.

22 / 4 / 1952

IL DIRETTORE

*pp
M. Arduini*

M. Arduini

LAVORI PUBBLICI
DIVISIONE ISPETTORATO EDILIZIO
R.2 9 APR. 1952
Protocollo N. *271*

271 1952



COMUNE DI GENOVA

REPARTO LAVORI PUBBLICI - ISPETTORATO EDILIZIO

10 MAR. 1952

Richiedente: SANTAMARIA G.B.

Progettista: Ing.C.Bollo

Progetto: Costruzione caseggiato in:
VIA G.A. MOLFINO - SESTRI

Si trasmette alla
 DIVISIONE PIANI REGOLATORI
 per il parere.

Riserva di esame del progetto
 da parte del Comando Vigili
 del Fuoco.

11 MAR. 1952

L'INGEGNERE CAPO DIVISIONE
M. Braccialini

DIVISIONE PIANI REGOLATORI
 Prot. 601
 Data 16-3-52

All'Ispettorato Edilizio

Località non vincolata da Piano Regolatore. Il progetto è conforme anche alla viabilità prevista dagli studi.

21.3.52

II. CAPO DIVISIONE
 (Dr. Ing. Mario Braccialini)

M. Braccialini

LAVORI PUBBLICI
 DIVISIONE ISPETTORATO EDILIZIO
 R. 24 MAR. 1952
 Protocollo N. 271

Il presente progetto risulta in contrasto col Regolamento Edilizio.

L'altezza viene misurata dalla strada prevista dallo studio di Piano Regolatore generale della zona anzicchè dalla Via Molfino esistente: sotto tale profilo si osserva che oltre la risvolta di mt.10 il fabbricato dovrebbe avere altezza di mt.3,50 minore, oltre naturalmente il piano arretrato consentito dall'art.38 del R.E.; trattandosi di interesse pubblico a che venga conservata libera da costruzioni la futura sede stradale, il progetto potrà essere eventualmente esaminato alla stregua dell'art.42 del Regolamento Edilizio.

5/5/52.

V. TO L'INGEGNERE CAPO DIVISIONE
[Signature]

COMMISSIONE PIANI
 L'ingegnere *[Signature]*

diluca

13 MAG. 1952

favorevole (art. 42)
de




IL SINDACO
per quanto di sua competenza e sotto
il dolo del...
in data 10/12/1935. Ha approvato il
presente progetto, con le modificazioni
seguenti:

- a) - I lavori siano iniziati entro un anno dalla data del presente decreto e proseguiti ininterrottamente sotto pena di revoca del decreto stesso;
- b) - Sia prontamente notificata alla Divisione Comunale Ispettorato Edilizio l'avvenuta ultimazione dei lavori;
- c) - Non venga abitato il fabbricato costruito senza aver prima ottenuto il decreto di abitabilità. (art. 72 del vigente regolamento di igiene edilizia).

Copia del presente progetto approvato dovrà essere tenuta in cantina
re annessa.

IL SINDACO
IL CAPO DIVISIONE
B. R.

3,35
1935
12
110
26/12

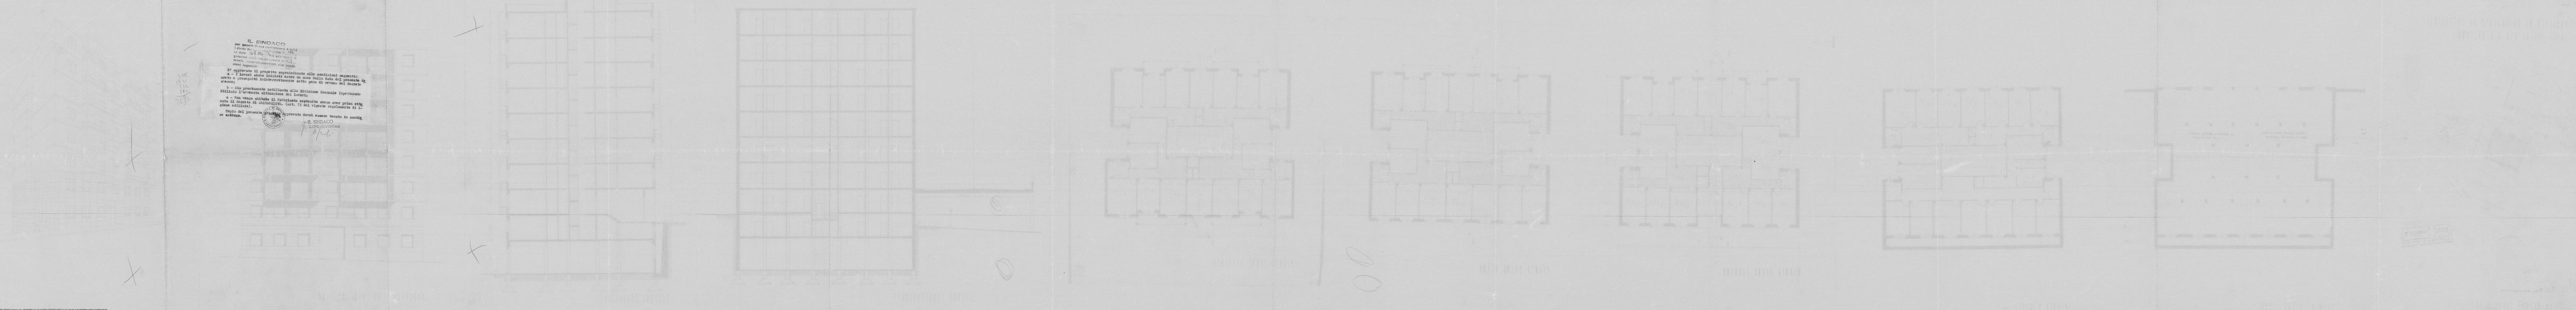

Stampa: 1935
Stampa: 1500

SEGRETERIA

ESTRATTO DAI VERBALI DEI DECRETI DEL SINDACO

Data 16 luglio 1952 N. 1591

OGGETTO: APPROVAZIONE DI PROGETTO RELATIVO ALLA COSTRUZIONE DI UN CASEGGIATO IN VIA G.A. MOLFINO A SESTRI.

Visto il progetto presentato addì 6/3/1952 dal Sig. G.B. Santamaria, firmato dall'ing. Corrado Bollo, relativo alla costruzione di un caseggiato in Via G.A. Molfino a Sestri;

Visto il parere favorevole dell'Ufficiale Sanitario, Direttore del Reparto Comunale d'Igiene e Sanità in data 3 aprile 1952;

Visto il parere favorevole della Commissione Edilizia in data 13 maggio 1952;

Visto l'art. 42 del vigente T.U. del regolamento edilizio;

Visto il nulla osta del Comando Vigili del Fuoco in data 18/6/1952;

Visto l'art. 221 del T.U. delle leggi sanitarie, approvato con R.D. 27/7/1934 n° 1265;

Visto l'art. 151 del T.U. della legge comunale e provinciale, approvato con R.D. 4/2/1915 n° 148;

Per quanto di sua competenza, salvi ed impregiudicati restando gli eventuali diritti dei terzi;

D E C R E T A :

E' approvato il progetto sopraindicato alle condizioni seguenti:

a - I lavori siano iniziati entro un anno dalla data del presente decreto e proseguiti ininterrottamente sotto pena di revoca del decreto stesso;

b - Sia prontamente notificata alla Divisione Comunale Ispettorato Edilizio l'avvenuta ultimazione dei lavori;

c - Non venga abitato il fabbricato costruito senza aver prima ottenuto il decreto di abitabilità. (art. 72 del vigente regolamento di igiene edilizia).

Copia del presente progetto approvato dovrà essere tenuta in cantiere ~~avviate~~.

IL SEGRETARIO GENERALE REGGENTE
G. Badano

IL SINDACO
V. Pertusio

VISTO ALLA SINDACALITÀ
[Firma]



COPIA

COMUNE DI GENOVA

SERVIZIO EDILIZIA PRIVATA

Prot. n. 142

Addi, 17/2/1981

IL SINDACO

esaminati i documenti d'ufficio ed eseguiti gli accertamenti del caso dichiara quanto segue:

1) Il progetto relativo alla costruzione del caseggiato sito

in Genova Sestri - Via G.A.Molfino civ.8

presentato da Santamaria G.B.

e rubricato presso il Servizio Edilizia Privata al n. 271/52 è stato approvato con

provvedimento sindacale n. 1591 in data 16.7.1952

~~ed è stato oggetto, in corso d'opera, di varianti approvate come segue:~~

=====

2) I lavori relativi sono stati iniziati il Gennaio 1952

ed ultimati il Gennaio 1953

Si rilascia la presente dichiarazione in carta libera a richiesta di Marulli Luiciano per gli usi esclusivamente fiscali.

V. IL DIRETTORE DI SERVIZIO

V. L'INGEGNERE CAPO

IL SINDACO

LM/as



COMUNE DI GENOVA

REPARTO LAVORI PUBBLICI

EDILIZIA PRIVATA

Prot. n. 142

Addi 17.2.81

IL SINDACO

esaminati i documenti d'ufficio ed eseguite le verifiche del caso

dichiara constargli

che la costruzione eseguita sito

in Genova - Sestri - Via G.A. MOLFINO 8

il cui progetto è stato presentato da SANTAMARIA GB.

(fasc. n. 271/52)

ed approvato con edimense del Sindaco n. 1581 del 16.7.52

venne **iniziata**, come da accertamenti esperiti d'ufficio, GENNAIO 1952

il GENNAIO 1953

ed **ultimata**, come da accertamenti esperiti d'ufficio,

il GENNAIO 1953

Si rilascia la presente dichiarazione in carta libera a richiesta di

MARULLI LUCIANO

per gli usi esclusivamente fiscali.

V. IL DIRETTORE DI SERVIZIO

V. IL DIRETTORE DI REPARTO

IL SINDACO

PREFETTURA DI GENOVA

N° I3001.....Div.4^

GENOVA.....23./3./1953.

OGGETTO: Licenza d'uso per opera in cemento armato rilasciata alla ditta Soc.S.Alberto Via G.A. Molfino Ge-Sestri.

*10.4.3
Lavori*

M. Sestri

Al Signor Sindaco di

GENOVA

Si comunica per opportuna norma, che con decreto odierno, pari numero della presente, questa Prefettura ha rilasciato all'Impresa in oggetto, la licenza d'uso della costruzione in cemento armato eseguita in via.....G. A. Molfino..... da valere ai soli effetti dell'art.4 del R.D.16/11/1939 n°2229.

P.

P. IL PREFETTO
(Cihilaro)

[Handwritten signature in blue ink]

COMUNE DI GENOVA
PROTOCOLLO GENERALE

25 MAR. 1953

N. 16/69UR Lavori

SECRETARIA COMUNE DI GENOVA
25 MAR. 53
* ANNO * 1953



COMUNE DI GENOVA

SECRETARIA

ESTRATTO DAI VERBALI DELLE ORDINANZE DEL SINDACO

L'anno 1953 il giorno 4 maggio nel palazzo comunale, il Sindaco del Comune di Genova, assistito dall'infra-scritto Segretario Generale reggente, ha preso i seguenti provvedimenti:

N° 1085) - DICHIARAZIONE DI ABITABILITA' DELLA CASA POSTA IN VIA MOLFINO CIVICO N. 8.-

Visto un rapporto del Medico Capo dell'ufficio Igiene e Sanità in data 28 aprile 1953;

Vista la istanza dell'impresa Edile S. Alberto in data 10 aprile 1953 perchè venga dichiarata abitabile la casa di nuova costruzione posta in via Molfino civico n. 8;

Visto il nulla osta dell'Ingegnere Capo dell'ufficio Lavori Pubblici;

Visti gli articoli 221 del testo unico delle leggi sulla tutela dell'igiene e della sanità pubblica 27 luglio 1934 n. 1265; 72, 73, 74 del regolamento locale dell'igiene edilizia 30 settembre 1929 n. 2183;

D E C R E T A :

La casa di nuova costruzione, posta in via Molfino di stinta col civico n. 8, è dichiarata abitabile.

La presente dichiarazione non comprende il piano dei fondi e le venti cantine ubicate nel piano in più sotto al piano terreno rialzato.-

IL SEGRETARIO GENERALE REGGENTE

G. Badano
(G. Badano)

IL SINDACO

Vittorio Pertusio
(Vittorio Pertusio)

Estratto conforme all'originale analogico (cartaceo) conservato nell'Archivio del Comune di Genova.

