Agenzia del Territorio
CATASTO FABBRICATI
Ufficio Provinciale di
Genova

Dichiarazione protocollo n. GE0060133 del 26/03/2013

Planimetria di u.i.u. in Comune di Genova - Genova

Via Dei Bedinotti civ. 28

Identificativi Catastali:
Sezione: GED
Foglio: 46
Particella: 26
Subalterno: 23

Compilata da:
Ravecca Sara

Iscritto all'albo:
Geometri

Prov. La Spezia N. 1696

Scheda n. 1 Scala 1:200

PIANO QUINTO

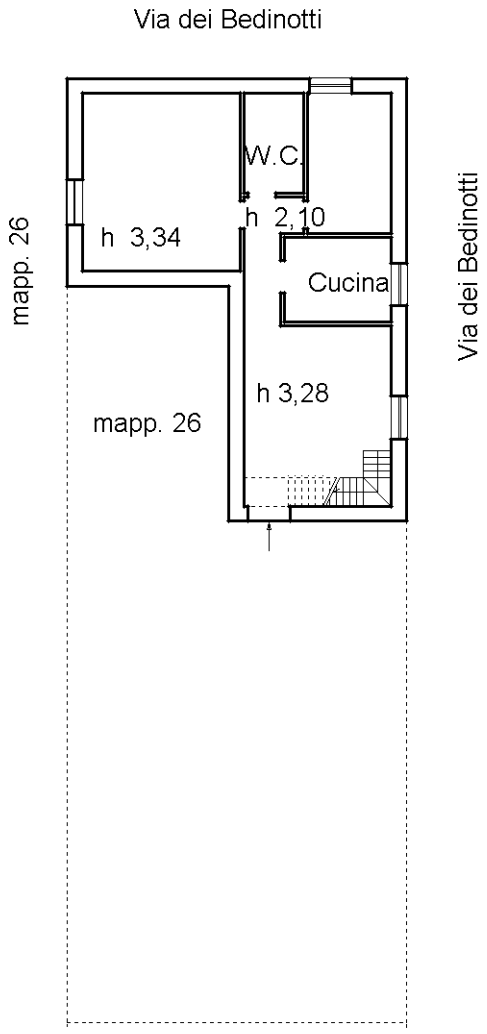

PIANO SESTO

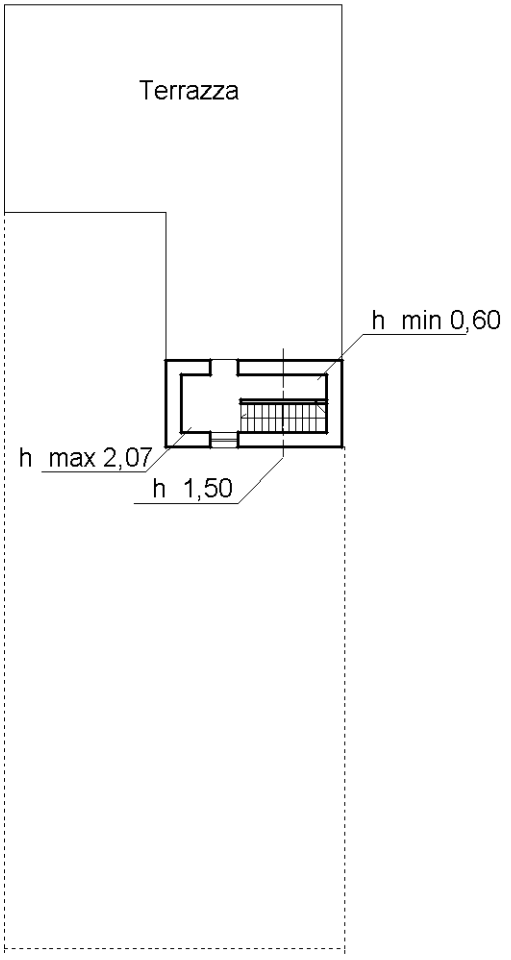

Ultima planimetria in atti

Catasto dei Fabbricati - Situazione al 09/04/2024 - Comune di GENOVA(D969Q) - < Sez. urbana GED - Foglio 46 - Particella 26 - Subalterno 23 >
Firmato Da: RAVECCA SARA Emesso Da: INFOCERT QUALIFIED ELECTRONIC SIGNATURE CA 3 Serial#: 1aaeb81