


PIANO SEMINTERRATO

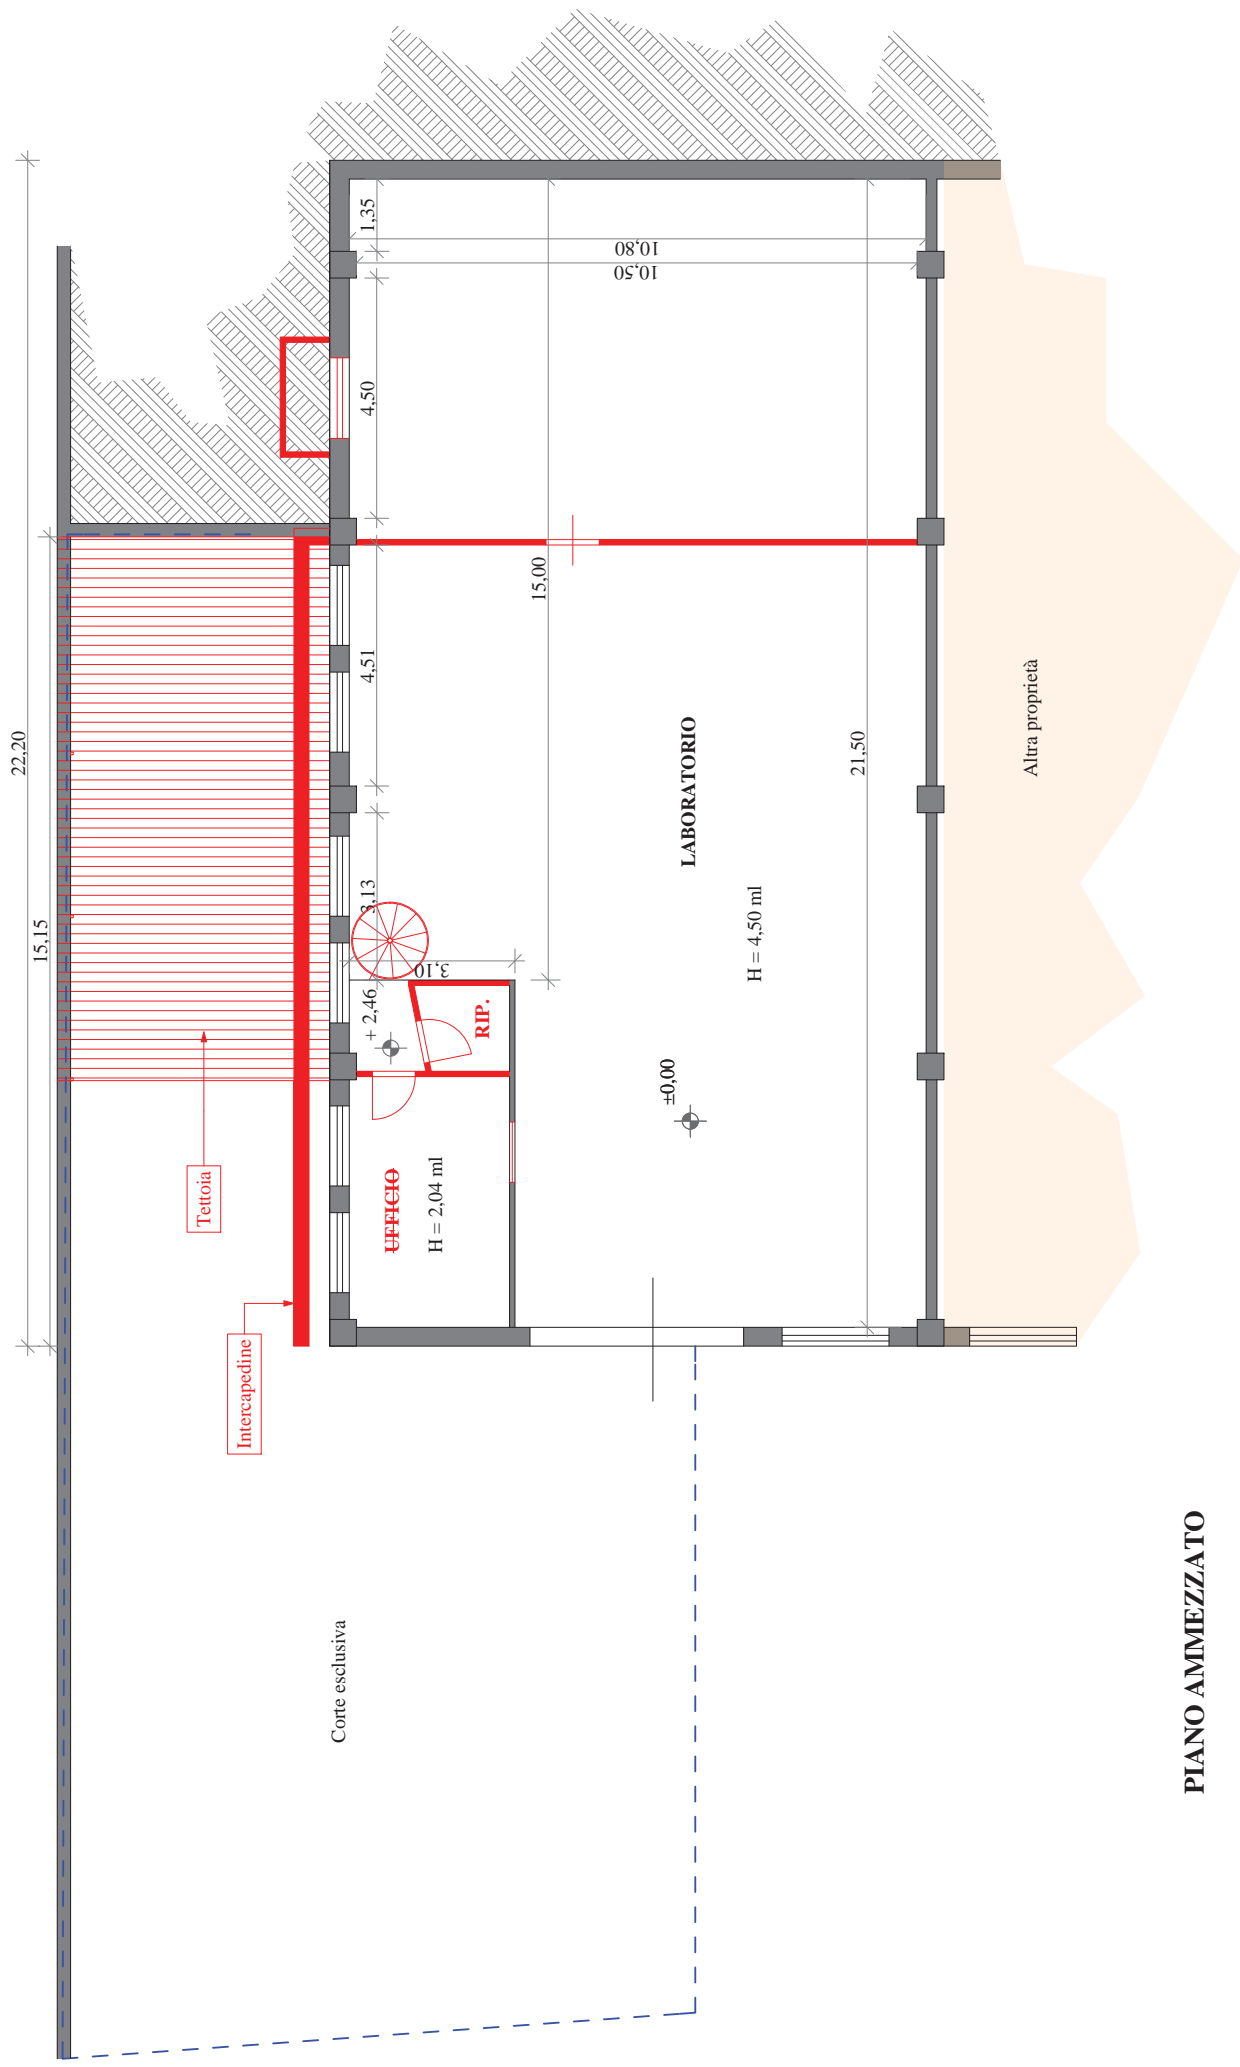

PIANO AMMEZZATO