


PROCEDURA ESECUTIVA
IMMOBILIARE
N. 574/2023 REG. ES. IMM.

Scala 1:100

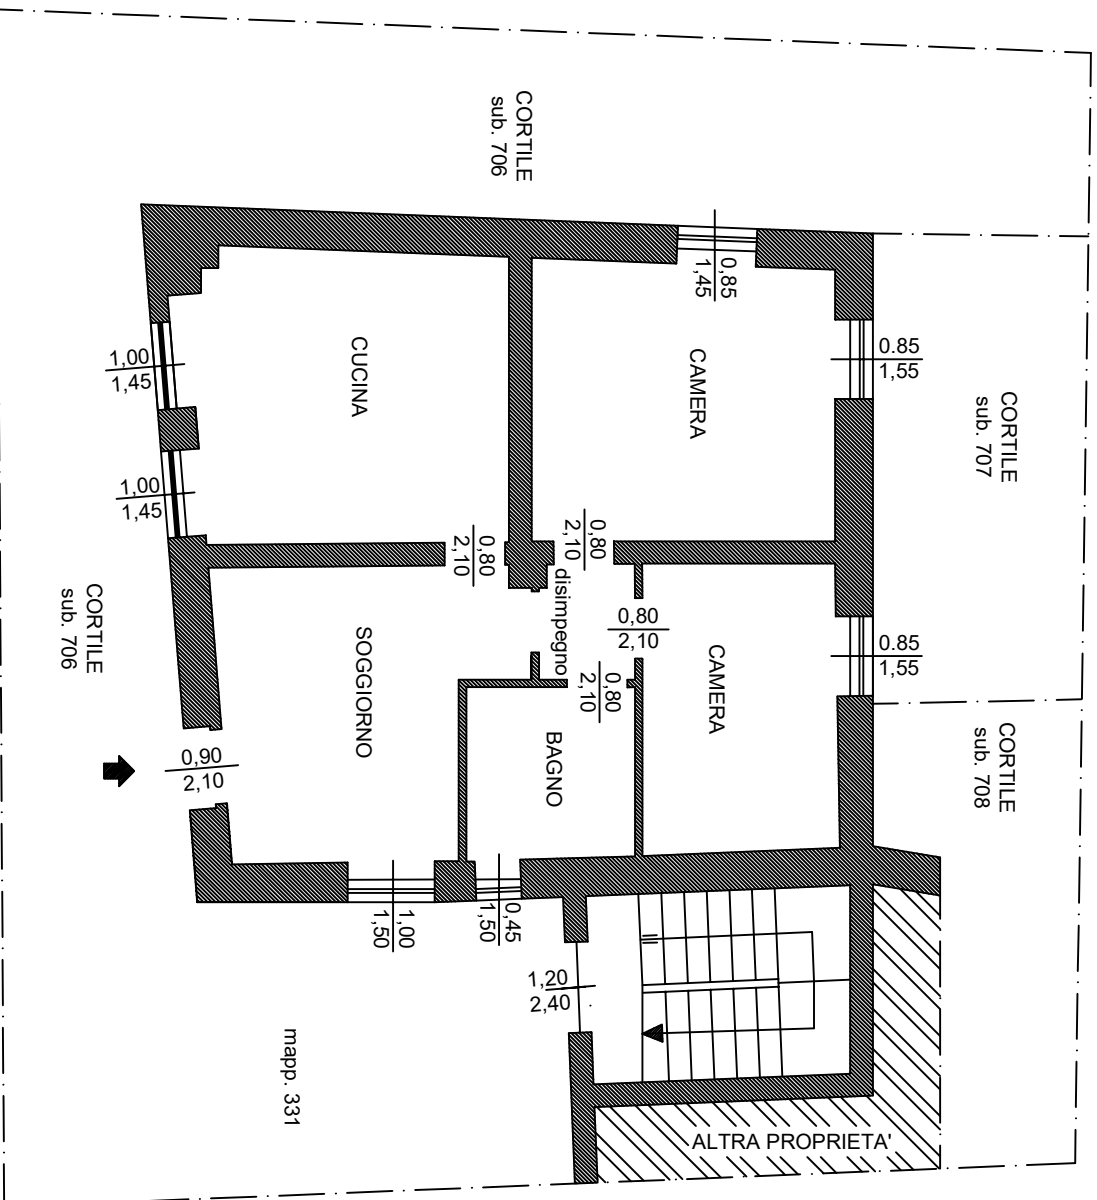

ABITAZIONE
- piano terra -
Foglio 33, part. 452, sub. 701
vicolo Merelli N. 5
Gandino (BG)

