


ALLEGATO 07


RILIEVO DELLO STATO DI FATTO DEGLI IMMOBILI

RILIEVO DELLO STATO DI FATTO


PIANO QUARTO

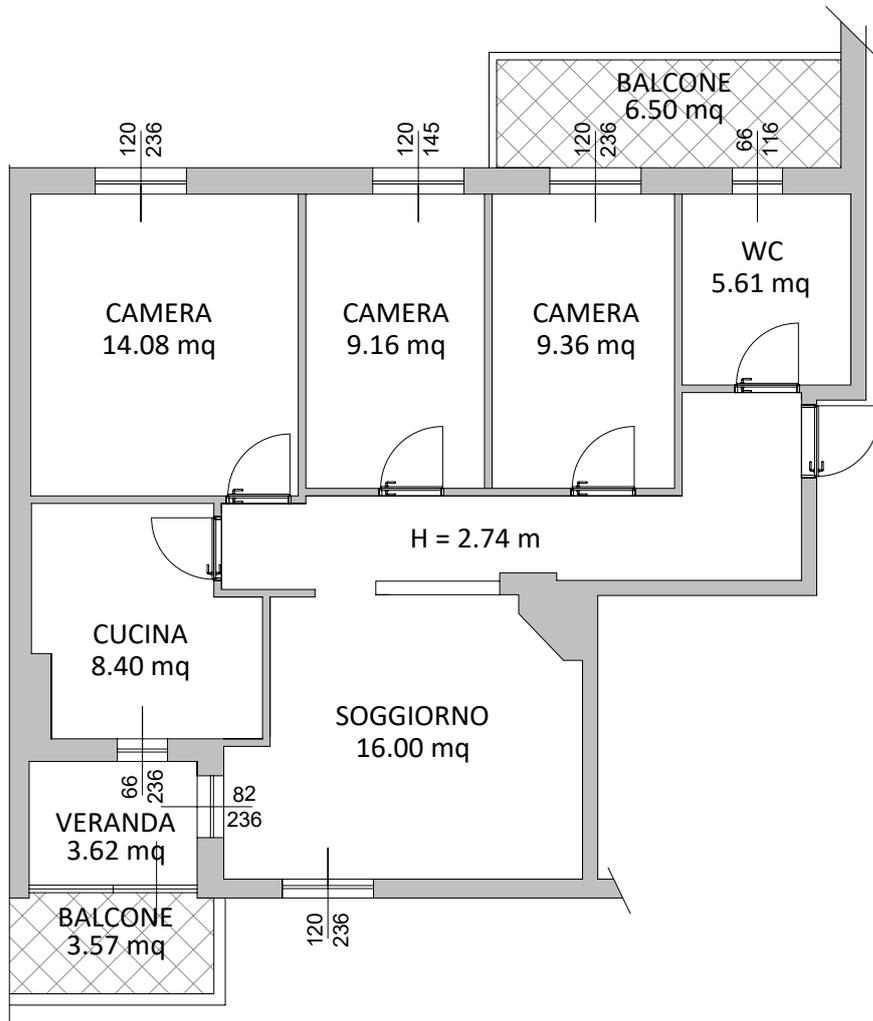

PIANO PRIMO

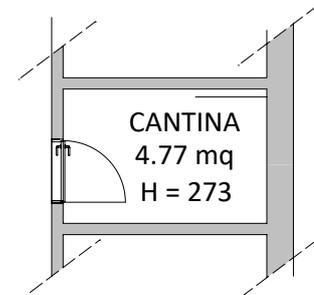

SUPERFICIE ESTERNA LORDA ABITAZIONE	= 87.70 mq
SUPERFICIE BALCONI	= 15.11 mq
SUPERFICIE CANTINA	= 5.50 mq

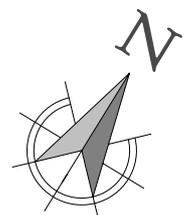


Scala 1:100

RILIEVO DELLO STATO DI FATTO


PIANO PRIMO

H = 2.98 m

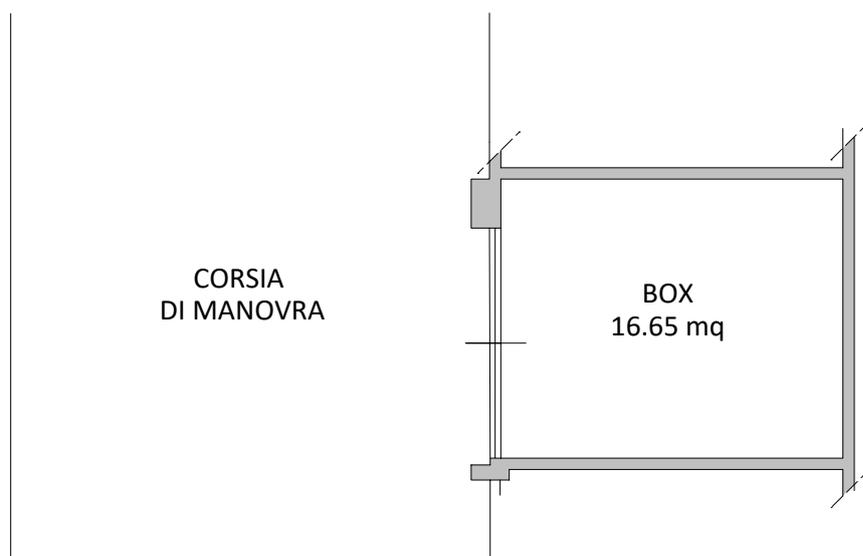

SUPERFICIE ESTERNA LORDA BOX

= 17.90 mq

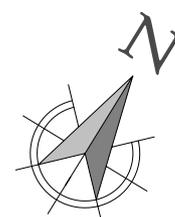

Scala 1:100