

- STRALCIO P.U.C. - 1:2000 - TAV. 3 -






- FOTO AEREA D'INSIEME (Fuori scala) - TAV. 4 -



# STATO CONCESSIONATO

A - IMMOBILE (N.C.E.U.) Foglio 2, Part. 3217, sub 18 ex Part. 1176 sub. 18

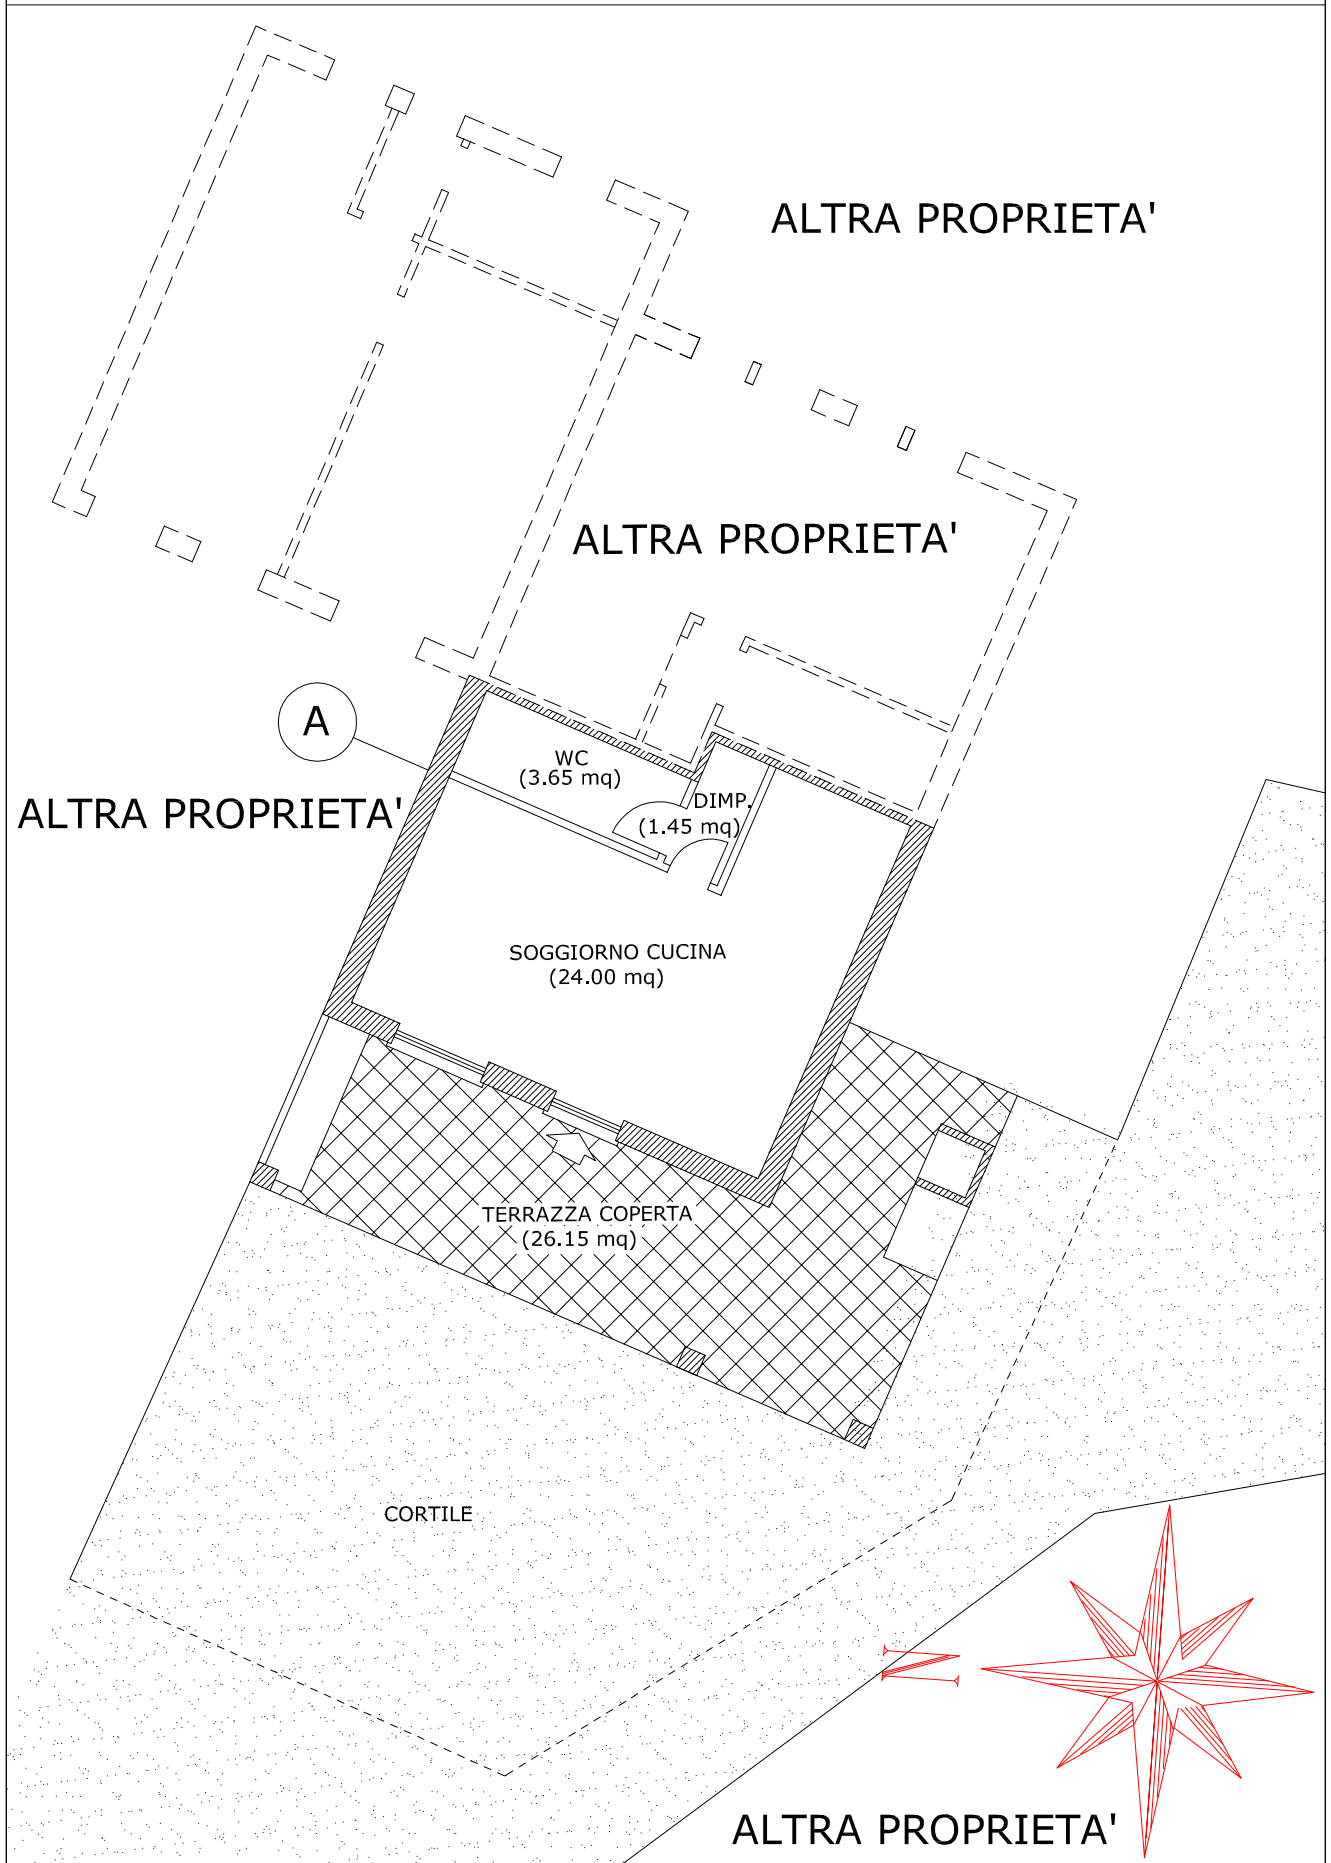


- Rilievo (scala 1:100) - TAV. 5a -




# STATO ATTUALE

A - IMMOBILE (N.C.E.U.) Foglio 2, Part. 3217, sub 18 ex Part. 1176 sub. 18

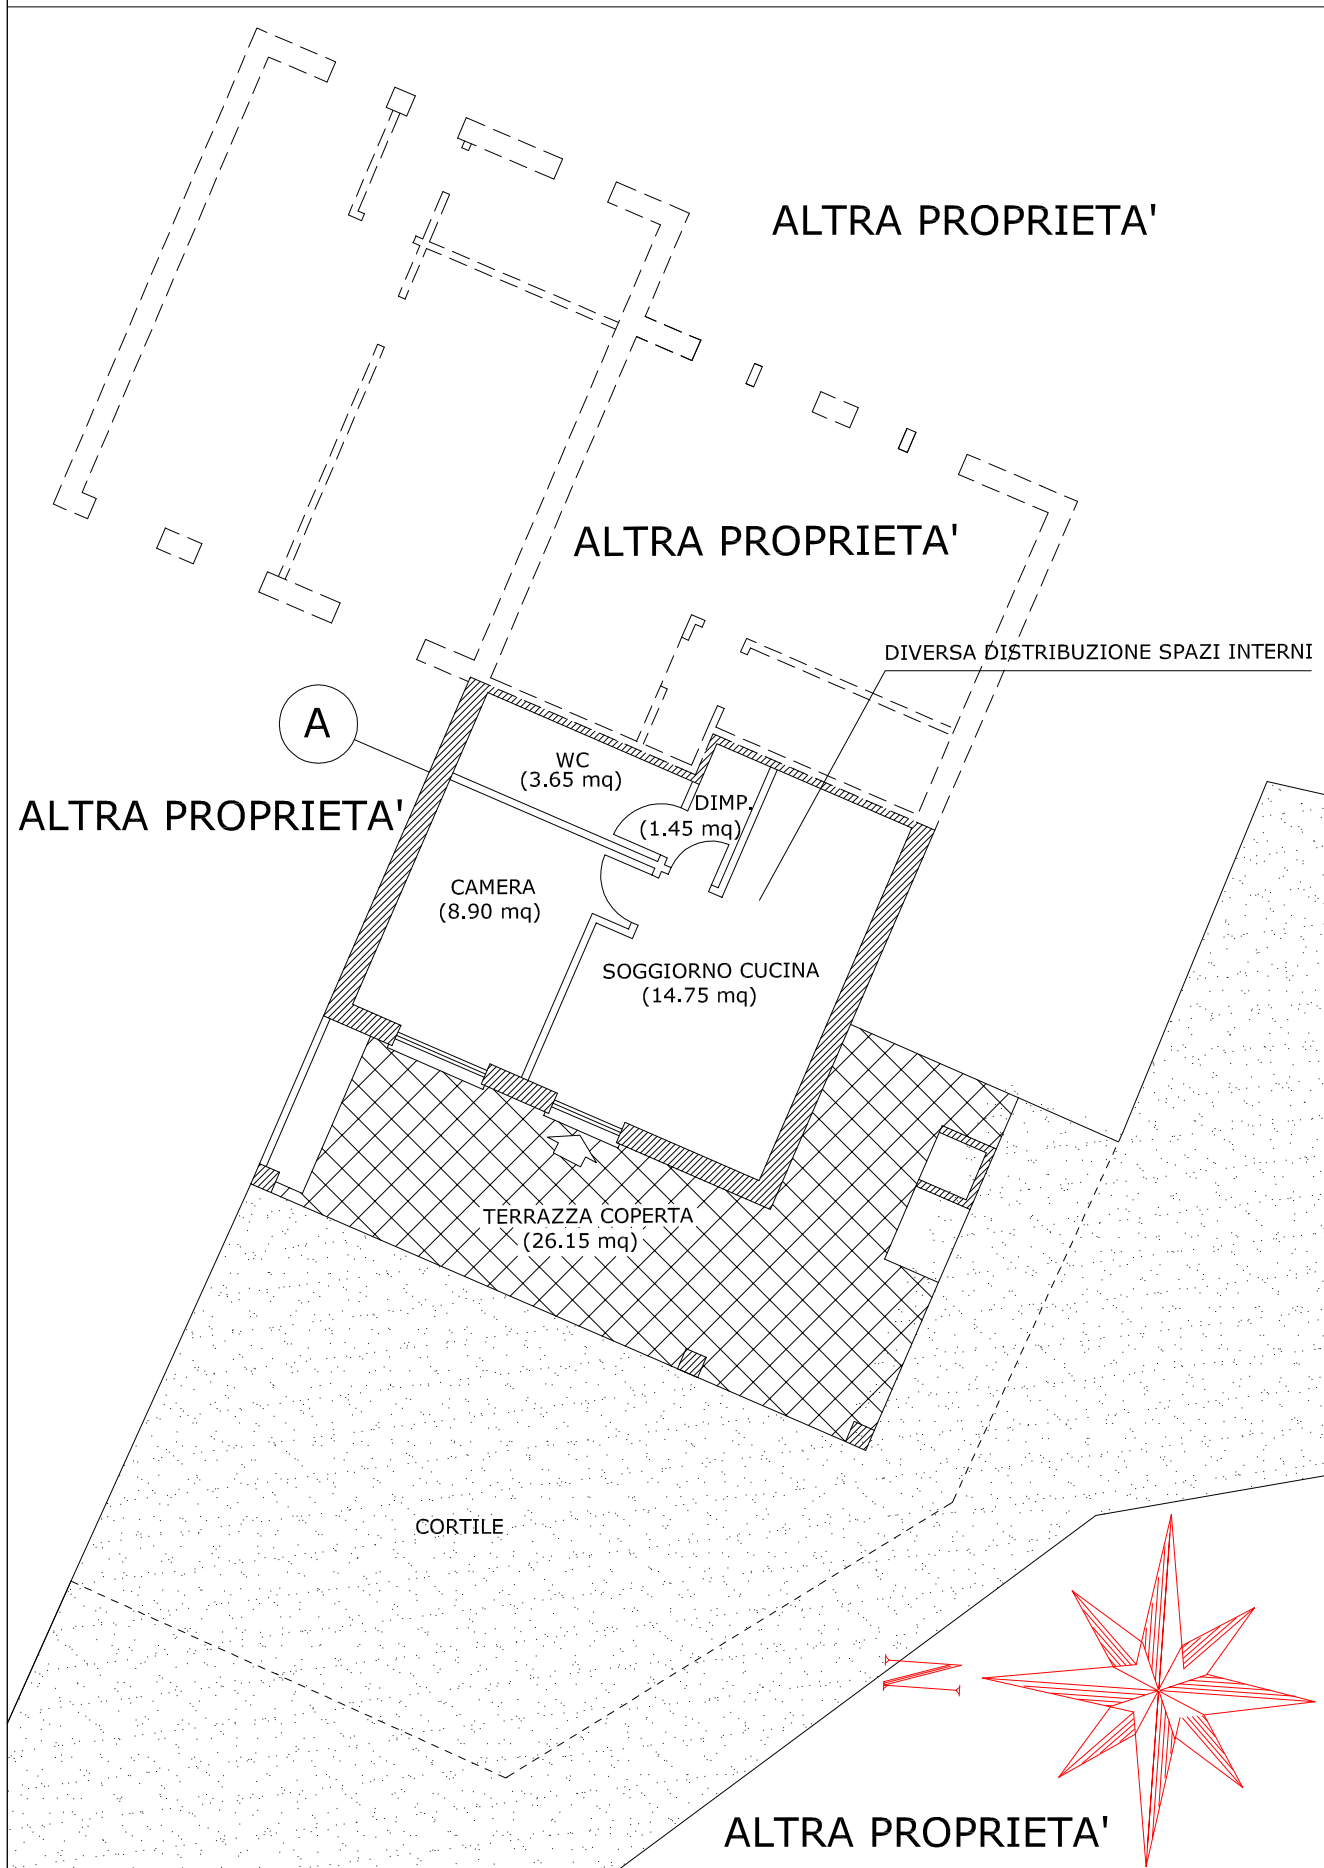

- Rilievo (scala 1.100) - TAV. 5b -

- A - IMMOBILE (N.C.E.U.) Foglio 2, Part. 3217, sub 18 ex Part. 1176 sub. 18
- B - CORTILE (N.C.E.U.) Foglio 2, Part. 3217, sub 66 ex Part. 1176 sub. 66
- C - POSTO AUTO SCOPERTO (N.C.E.U.) Foglio 2, Part. 2070 sub 5 (ex Part. 1952) Foglio 2, Part. 3218, sub 81 ex Part. 1177 SUB 81

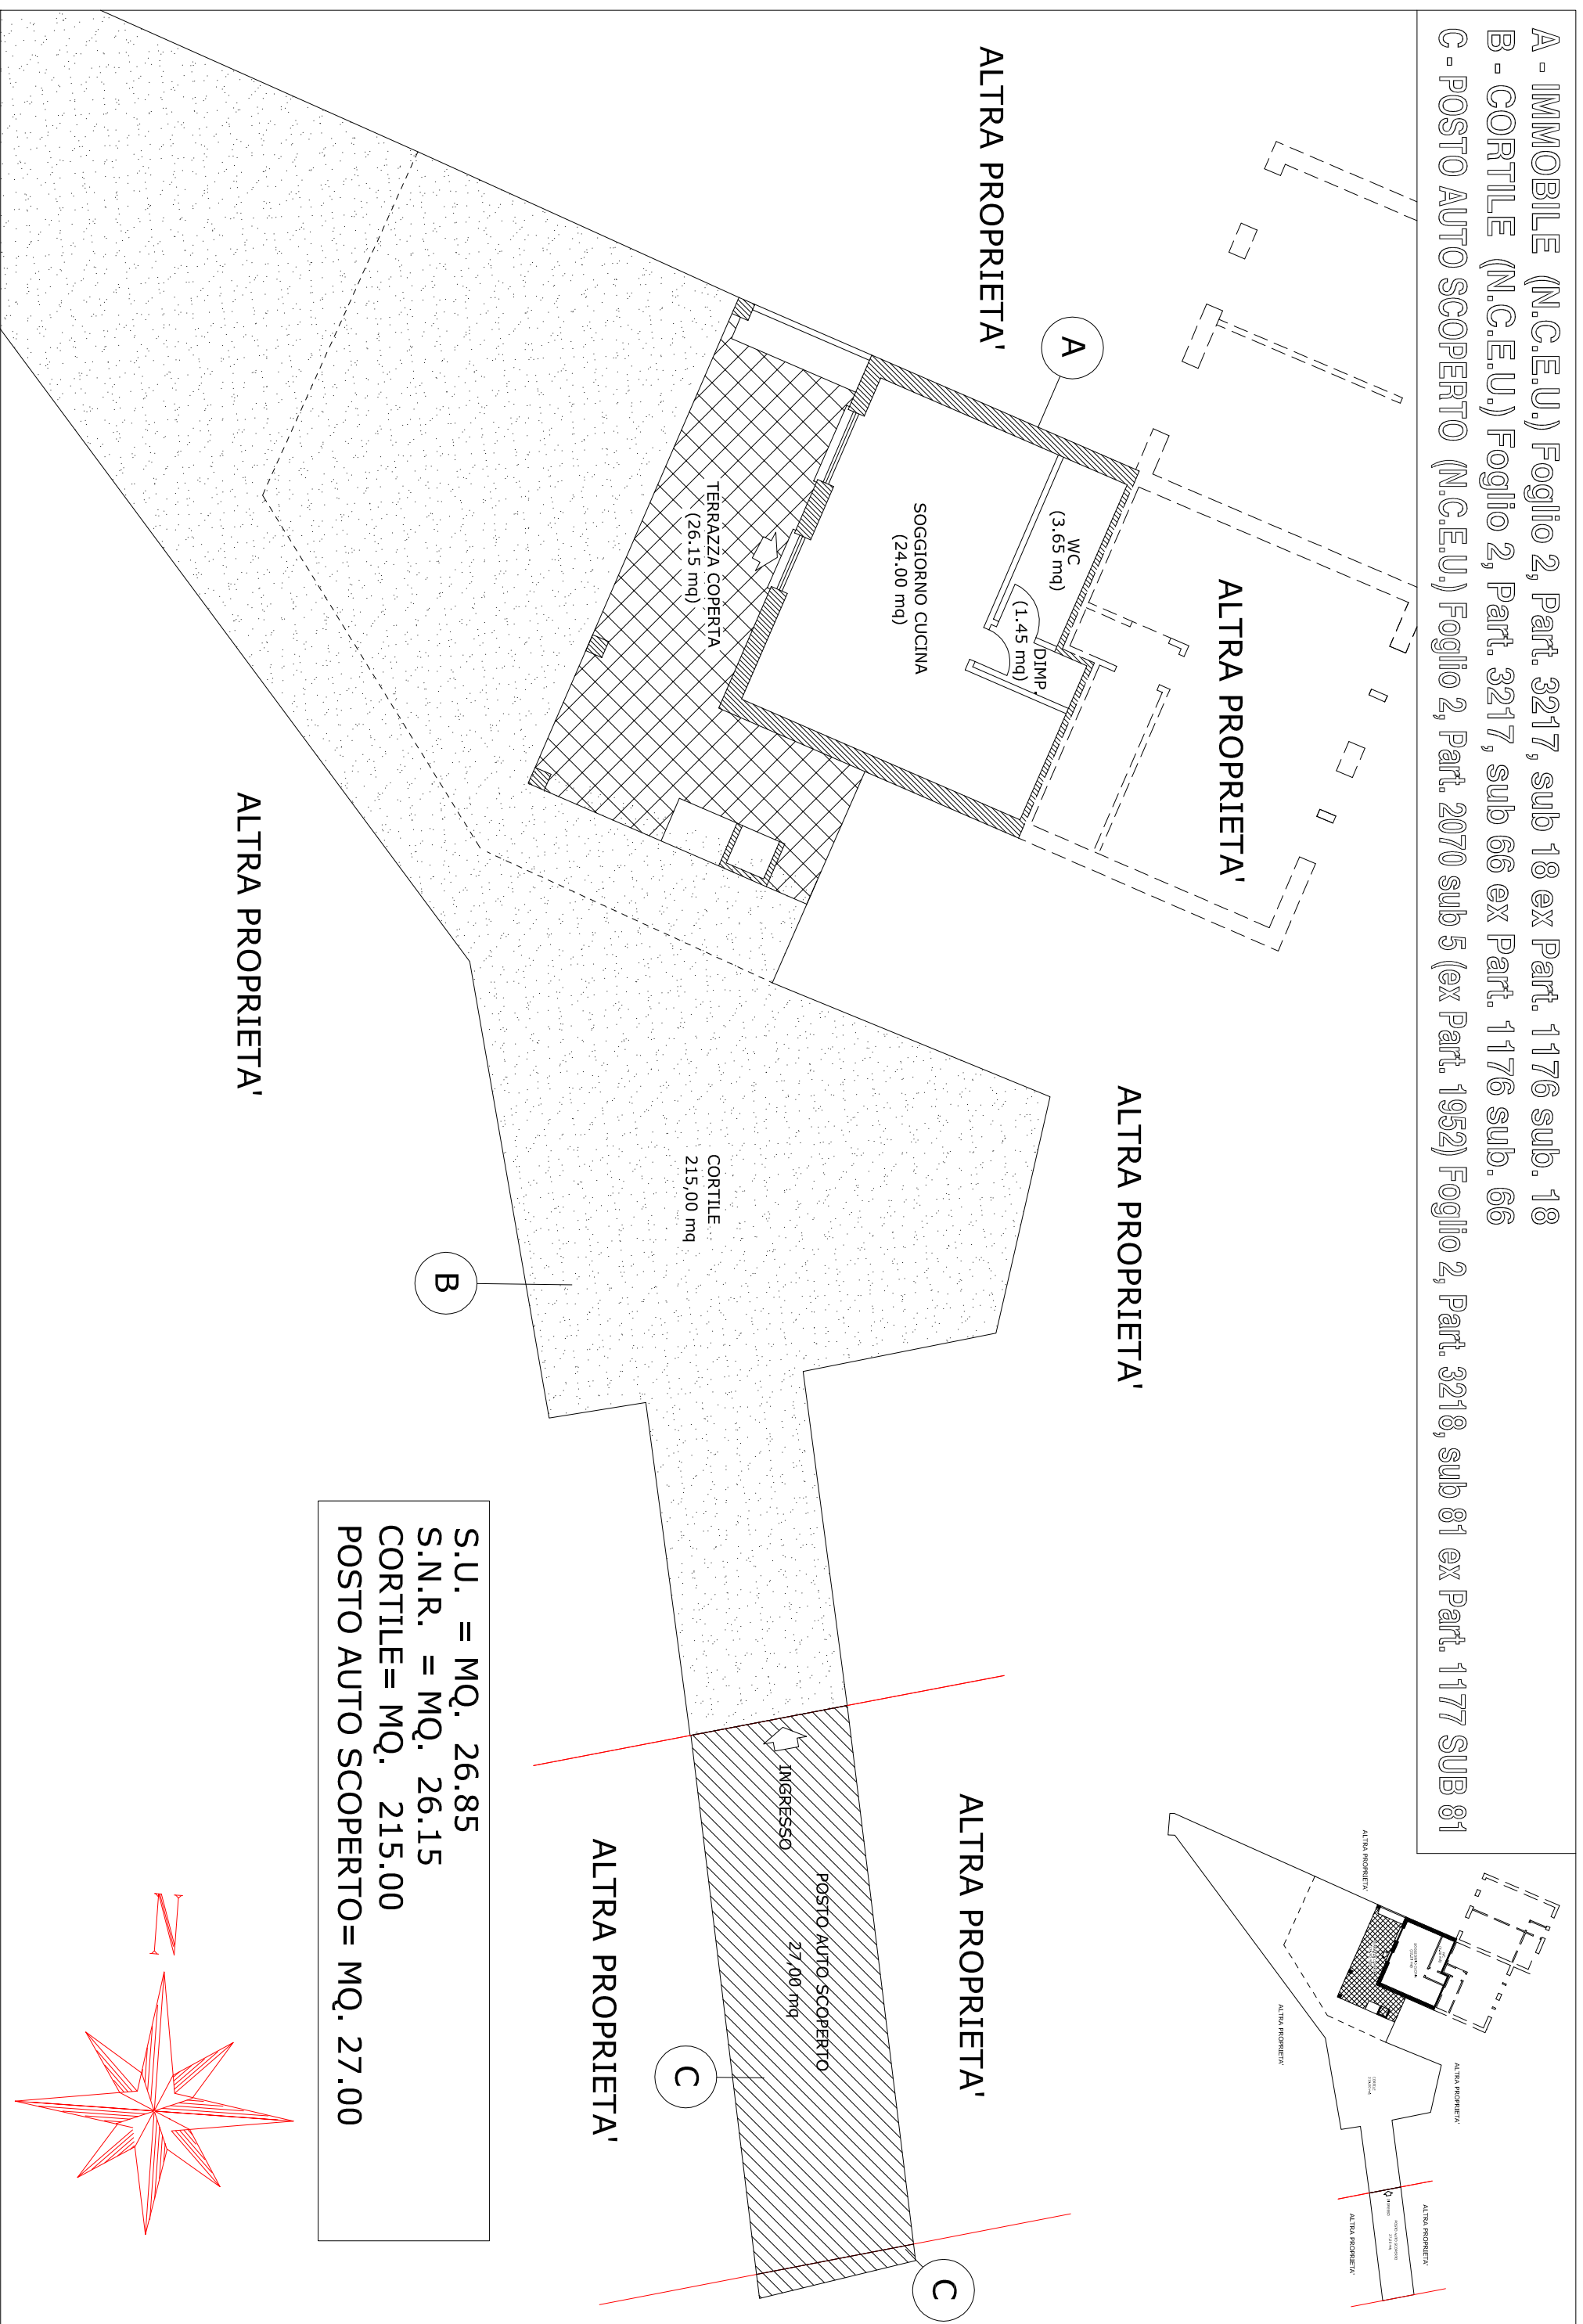


S.U. = MQ. 26.85  
 S.N.R. = MQ. 26.15  
 CORTILE= MQ. 215.00  
 POSTO AUTO SCOPERTO= MQ. 27.00

- STATO DI PROGETTO - RILIEVO: (Pianta P. TERRA ) scala 1:100 - TAV. 6/a -

- A - IMMOBILE (N.C.E.U.) Foglio 2, Part. 3217, sub 18 ex Part. 1176 sub. 18
- B - CORTILE (N.C.E.U.) Foglio 2, Part. 3217, sub 66 ex Part. 1176 sub. 66
- C - POSTO AUTO SCOPERTO (N.C.E.U.) Foglio 2, Part. 2070 sub 5 (ex Part. 1952) Foglio 2, Part. 3218, sub 81 ex Part. 1177 SUB 81


ALTRA PROPRIETA'

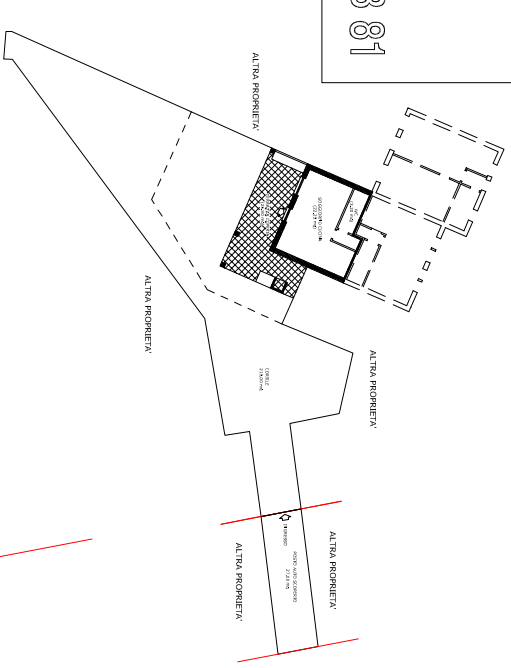


ALTRA PROPRIETA'

ALTRA PROPRIETA'

ALTRA PROPRIETA'

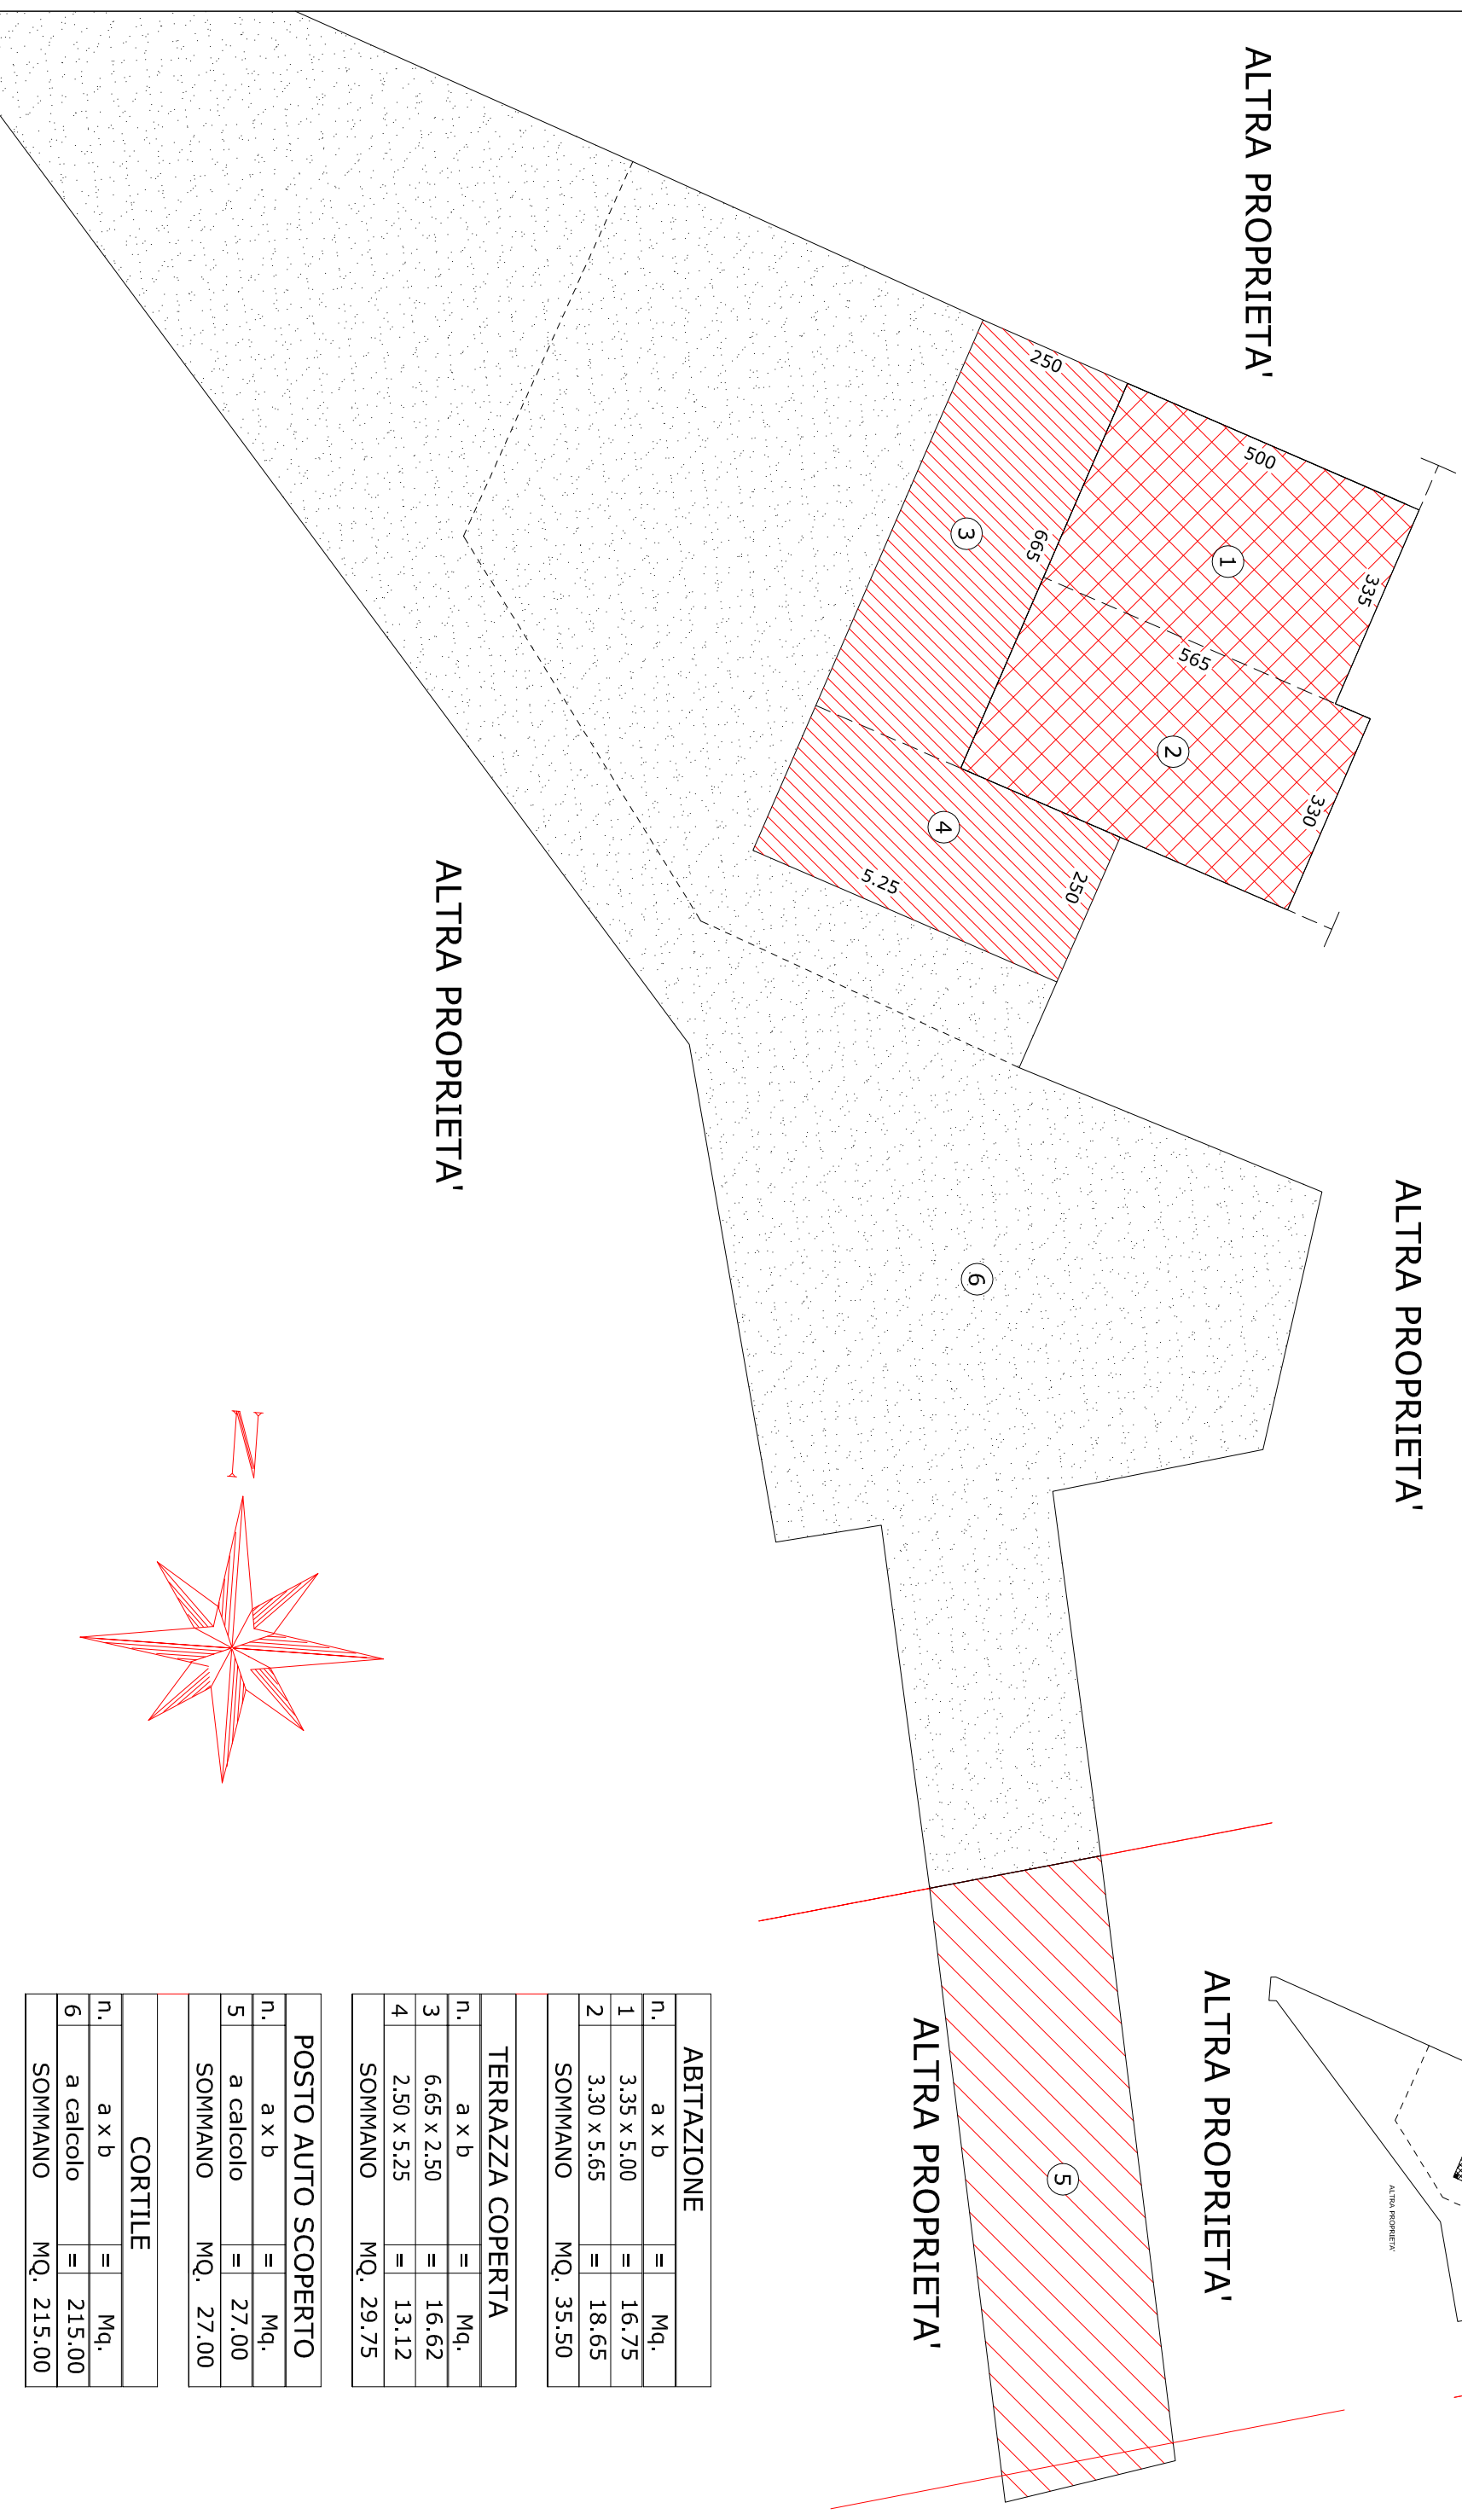

ALTRA PROPRIETA'

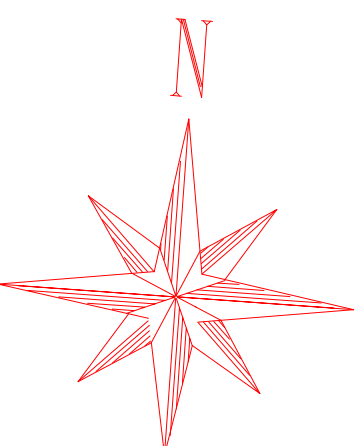

**ABITAZIONE**

n.	a x b	=	Mq.
1	3.35 x 5.00	=	16.75
2	3.30 x 5.65	=	18.65
SOMMANO			MQ. 35.50

**TERRAZZA COPERTA**

n.	a x b	=	Mq.
3	6.65 x 2.50	=	16.62
4	2.50 x 5.25	=	13.12
SOMMANO			MQ. 29.75

**POSTO AUTO SCOPERTO**

n.	a x b	=	Mq.
5	a calcolo	=	27.00
SOMMANO			MQ. 27.00

**CORTILE**

n.	a x b	=	Mq.
6	a calcolo	=	215.00
SOMMANO			MQ. 215.00

- STATO DI PROGETTO SUPERFICI: (Pianta P. TERRA) scala 1:100 - TAV. 6/b -