



ELABORATO PLANIMETRICO	Compilato da: Grigio Davide	Iscritto all'albo: Geometri	Prov. Padova	N. 03730
Comune di Cartura	Sezione:	Foglio: 10	Particella: 985	Prp009192 n. del 06/02/2018
Dimostrazione grafica dei subalberi				
Tipo Mappale n. 196269 del 22/12/2017 scala 1 : 500				


Agenzia delle Entrate
CATASTO FABBRICATI
 Ufficio provinciale di Padova

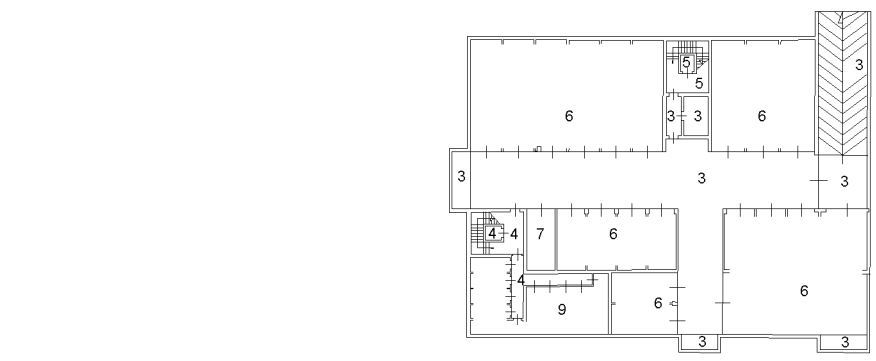


PIANO TERRA
H. 3.05 mt

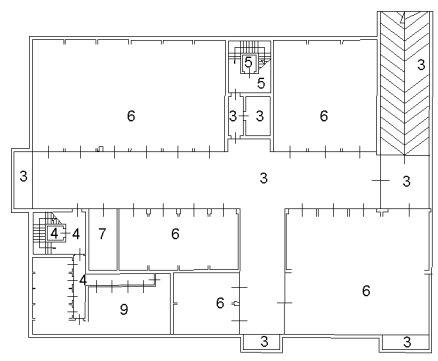


PIANO INTERRATO
H. 2.46 mt

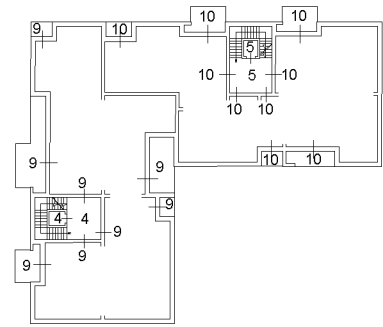

PIANO SECONDO
H. 2.70 mt

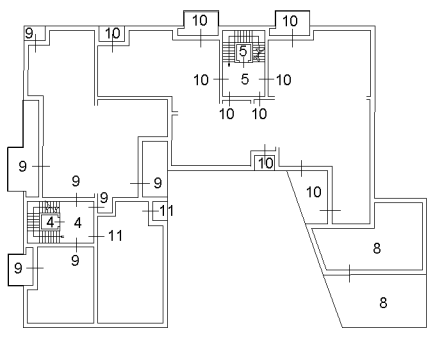

PIANO PRIMO
H. 2.70 mt

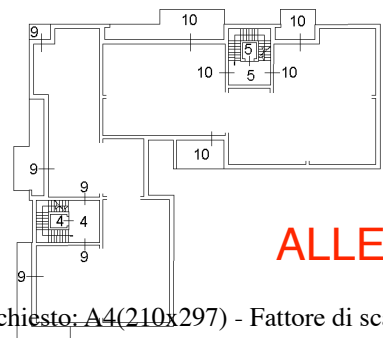

PIANO TERZO
H. 2.70 mt

ALLEGATO N. 1

