


LOTTO 2

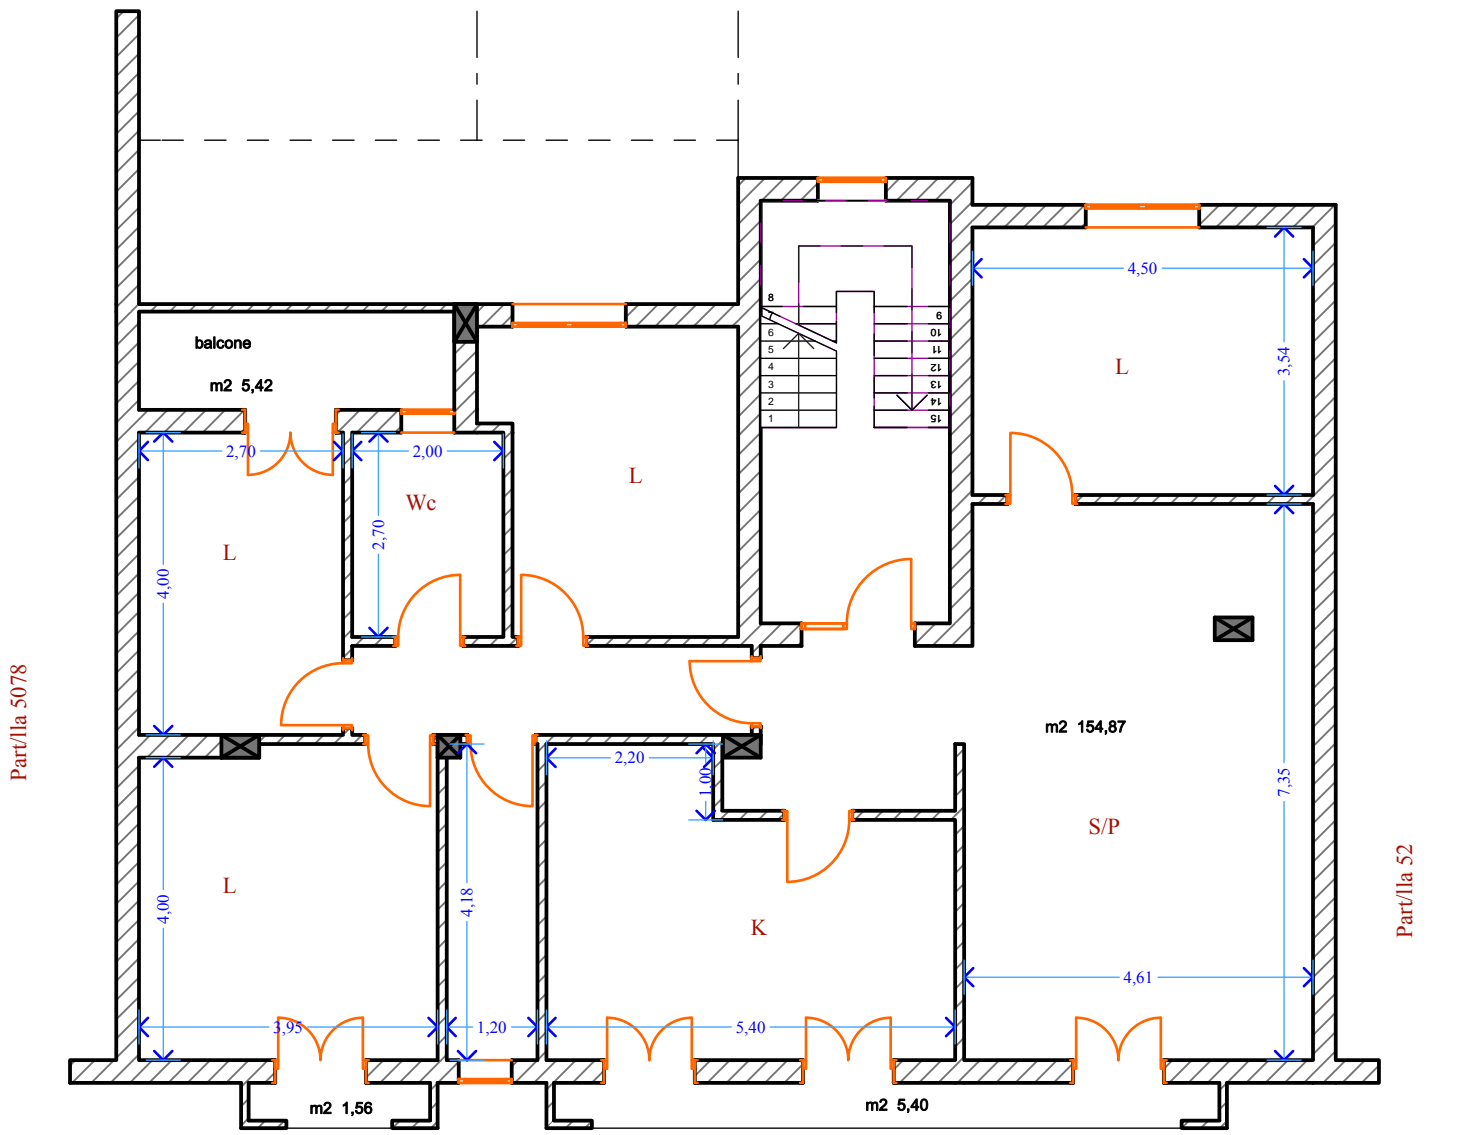

Via Chiesa

Rilievo Piano Primo Scala 1:100
Dati Catastali: Foglio 11 Particella 5100 Sub 3