


PARTICOLARE SEZIONE DEL SINGOLO BOX SCALA 1:50

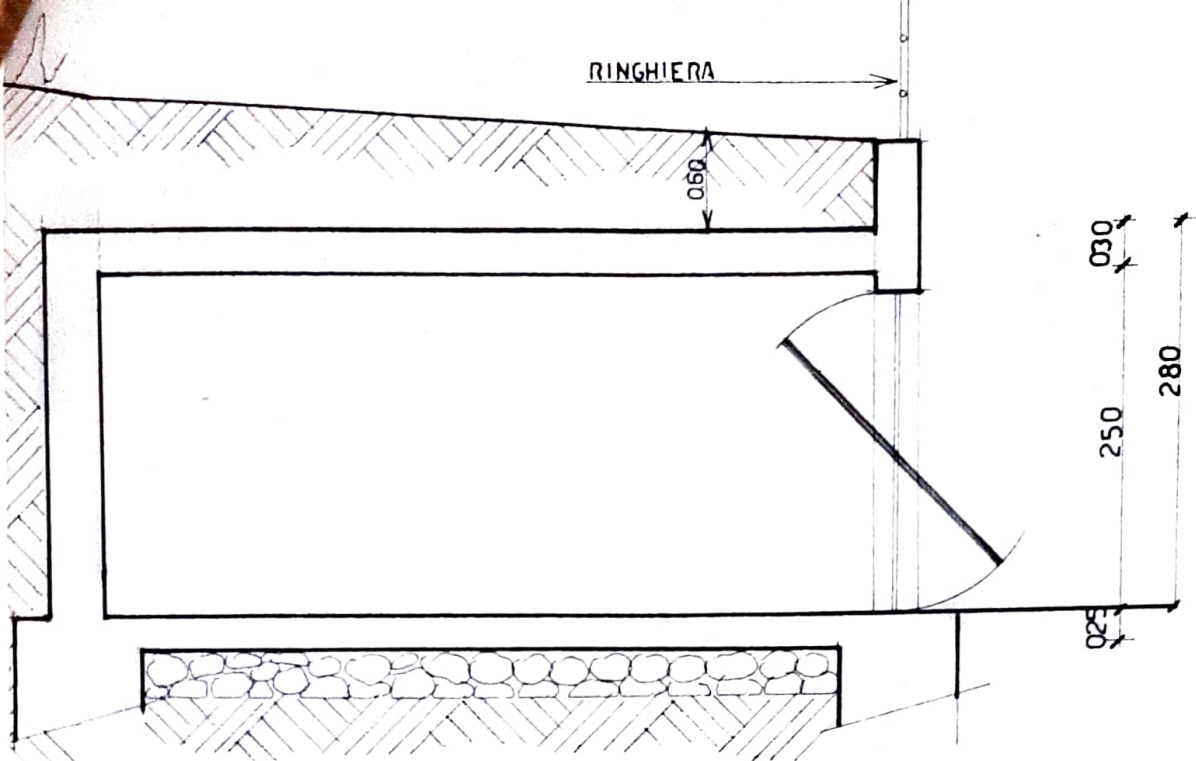

PARTICOLARE PIANTA DEL SINGOLO BOX SCALA 1:50

