Agenzia delle Entrate
CATASTO FABBRICATI
Ufficio Provinciale di
Bergamo

Dichiarazione protocollo n. BG0171740 del 11/10/2024

Comune di Osio Sotto

Corso Italia civ. 2

Identificativi Catastali:
Sezione:
Foglio: 6
Particella: 1694
Subalterno: 728

Compilata da:
Carnevale Filippo

Iscritto all'albo:
Architetti

Prov. Bergamo N. 264

Planimetria
Scheda n. 1 Scala 1:200

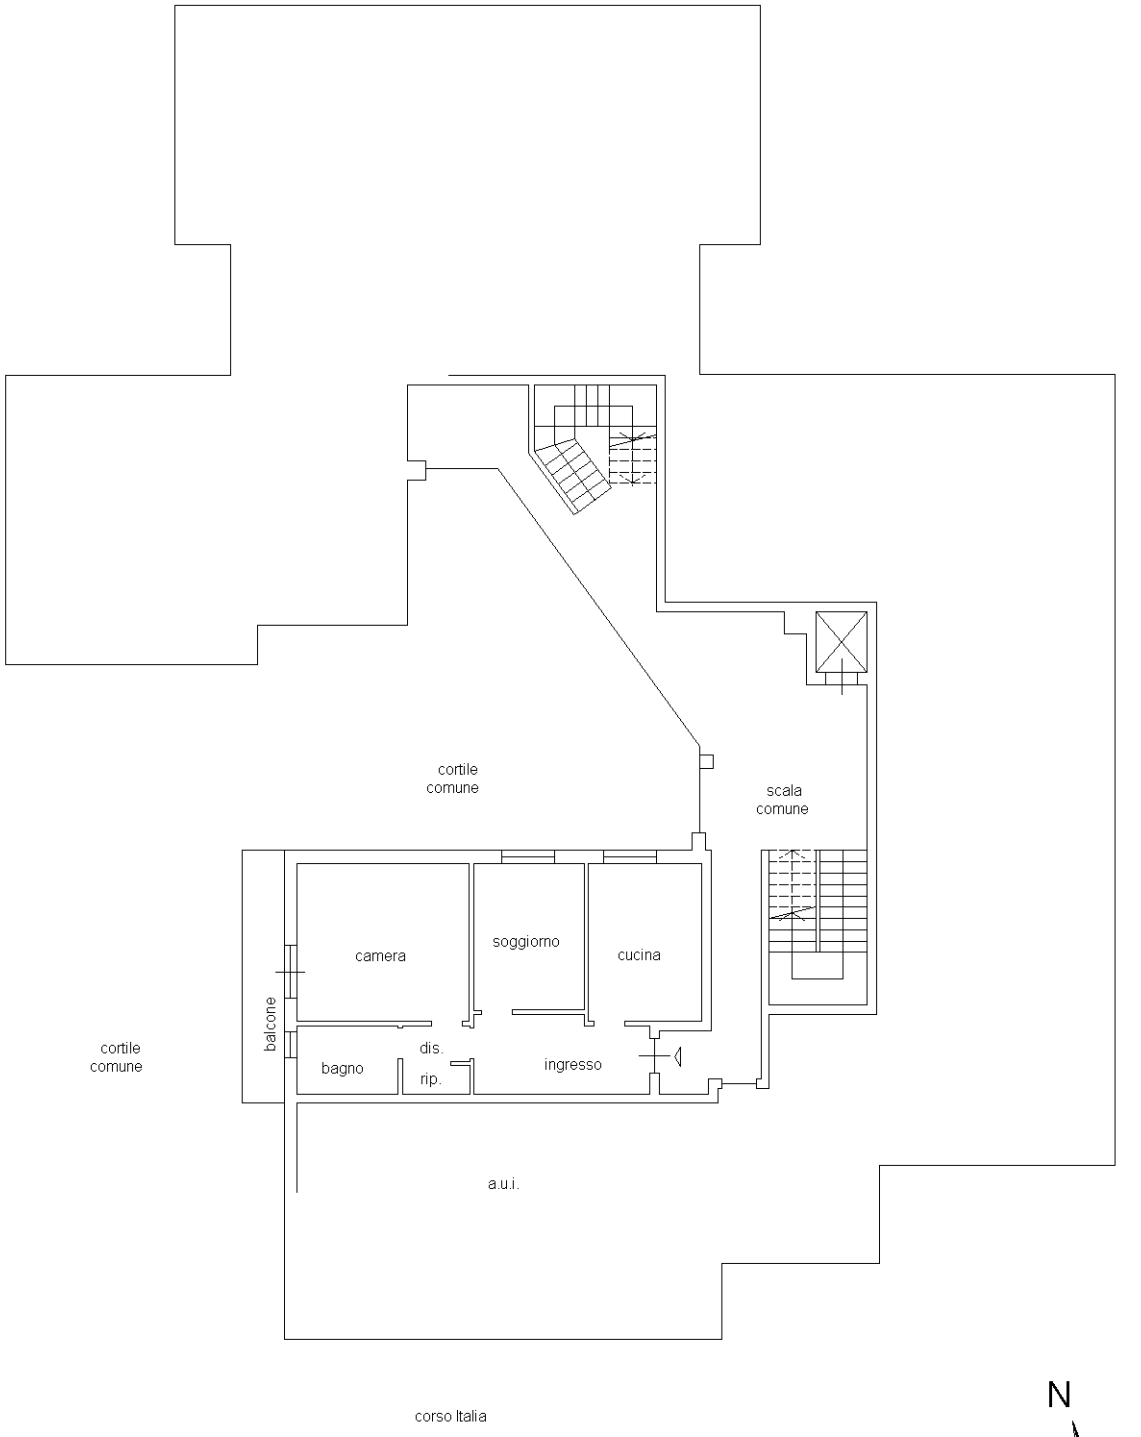

PIANO PRIMO - h. 3.00

Ultima planimetria in atti

Catasto dei Fabbricati - Situazione al 16/10/2024 - Comune di OSIO SOTTO(G160) - < Foglio 6 - Particella 1694 - Subalterno 728 >
CORSO ITALIA n. 2 Piano 1