Agenzia del Territorio
CATASTO FABBRICATI
Ufficio Provinciale di
Siracusa

Dichiarazione protocollo n. SR0027895 del 15/03/2013

Planimetria di u.i.u. in Comune di Priolo Gargallo

Viale Annunziata civ. SNC

Identificativi Catastali:
Sezione:
Foglio: 6
Particella: 1560
Subalterno: 46

[redacted]

Iscritto all'albo:
Geometri

Prov. Siracusa N. 1211

Scheda n. 1 Scala 1:200

PIANTA PIANO TERRA
H=4.00

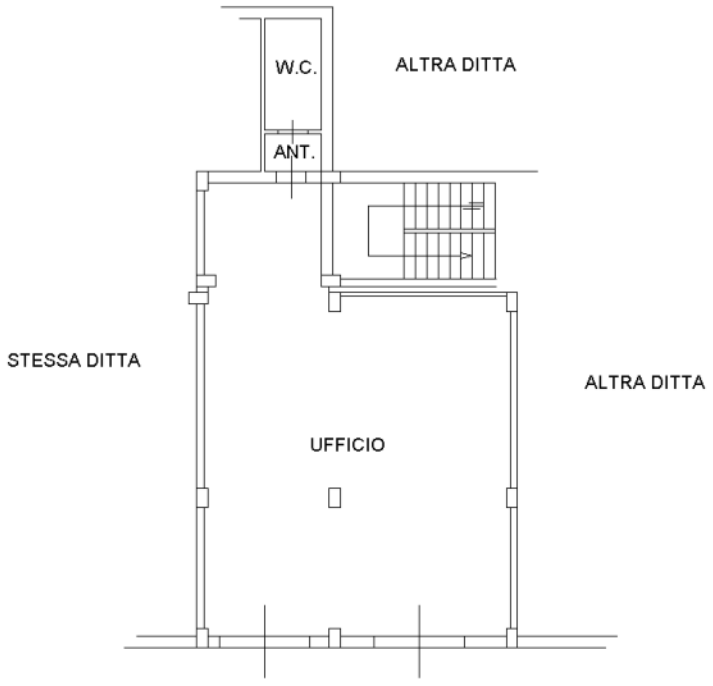

VIALE ANNUNZIATA

NORD

Ultima planimetria in atti

Catasto dei Fabbricati - Situazione al 06/10/2023 - Comune di PRIOLO GARGALLO(M279) - < Foglio 6 - Particella 1560 - Subalterno 46 >
Firmato Da: GARRONI LUCA Emesso Da: INFOCAMERE QUALIFIED ELECTRONIC SIGNATURE CA Serial#: 18c57e