



VILLA - PIANO TERRA



VILLA - PIANO PRIMO

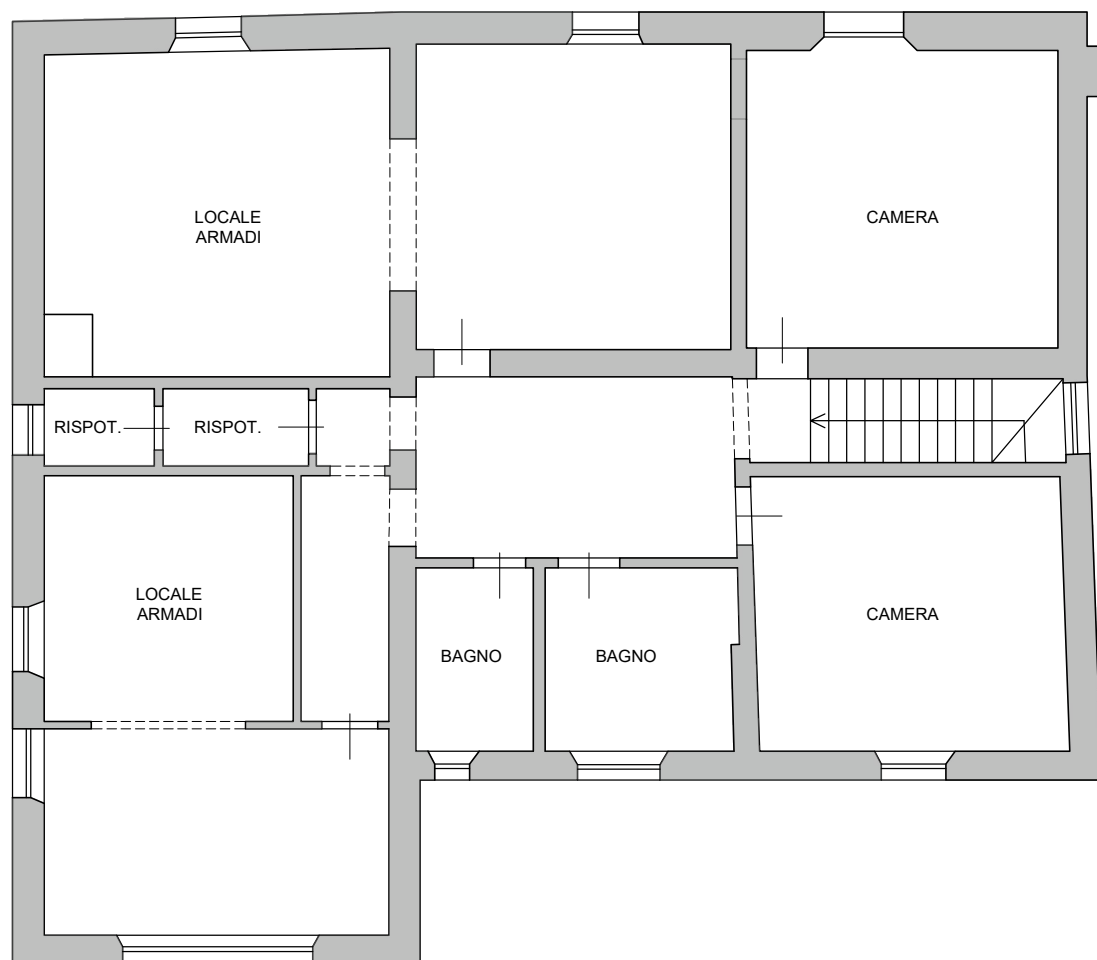

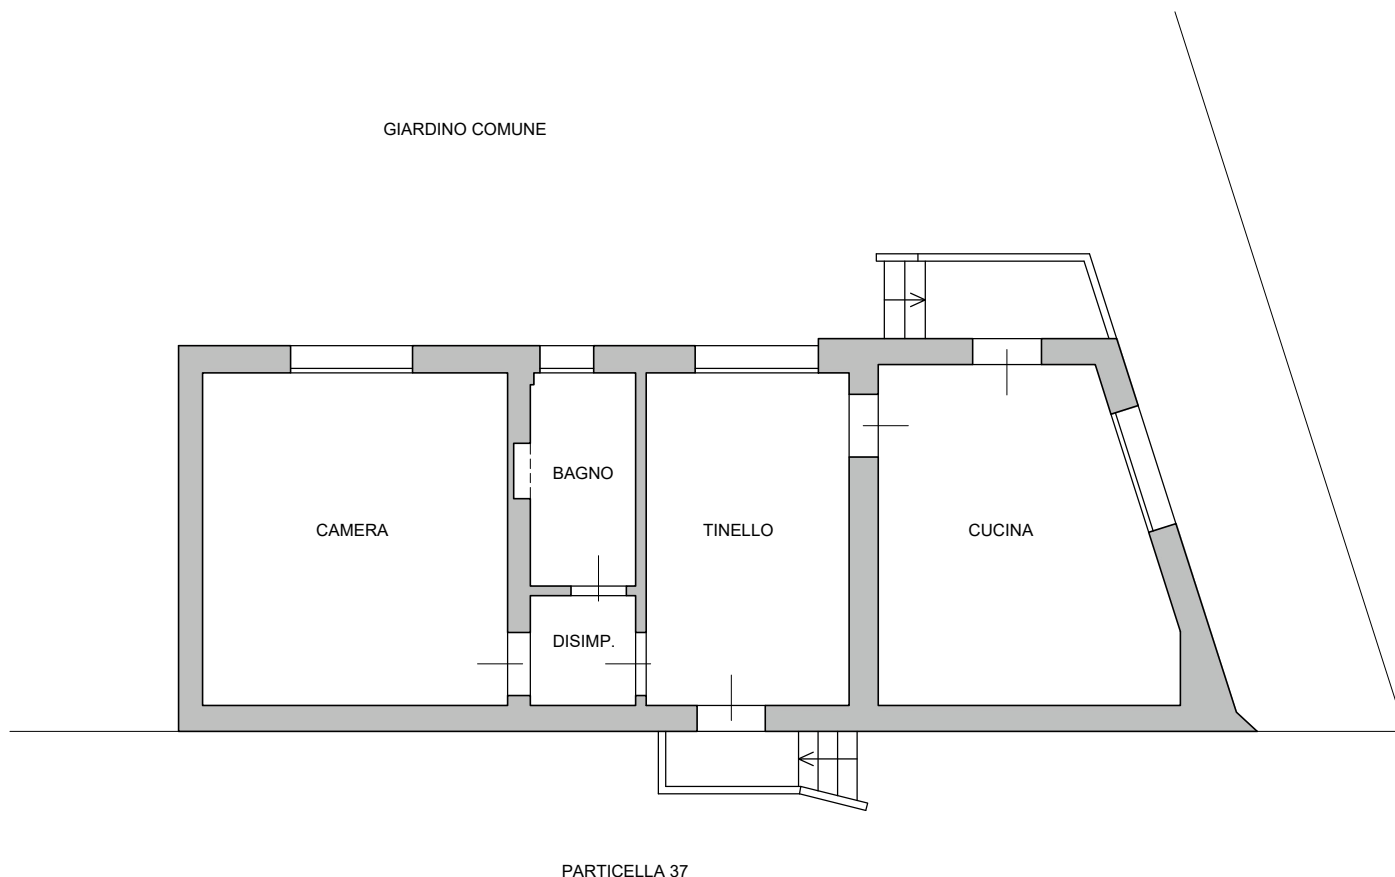

GIARDINO COMUNE

CAMERA

BAGNO

DISIMP.

TINELLO

CUCINA

PARTICELLA 37

PIANO TERRA



F.20 PART.42 SUB.5
SCALA 1:100


Firmato Da: BULGARELLA IGNAZIO Emesso Da: INFOCAMERE QUALIFIED ELECTRONIC SIGNATURE CA Serial#: 3183f5



PARTICELLA 44

PARTICELLA 43

PARTICELLA 32

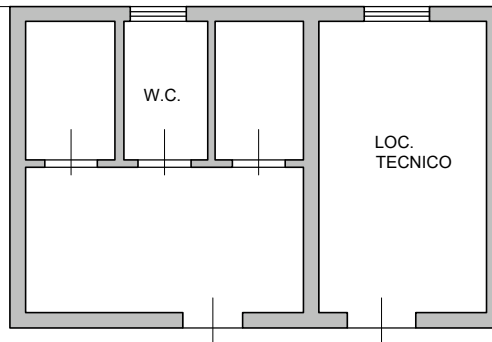

GIARDINO COMUNE

PIANO TERRA




F.20 PART.42 SUB.6
SCALA 1:100



PARTICELLA 43

GIARDINO COMUNE

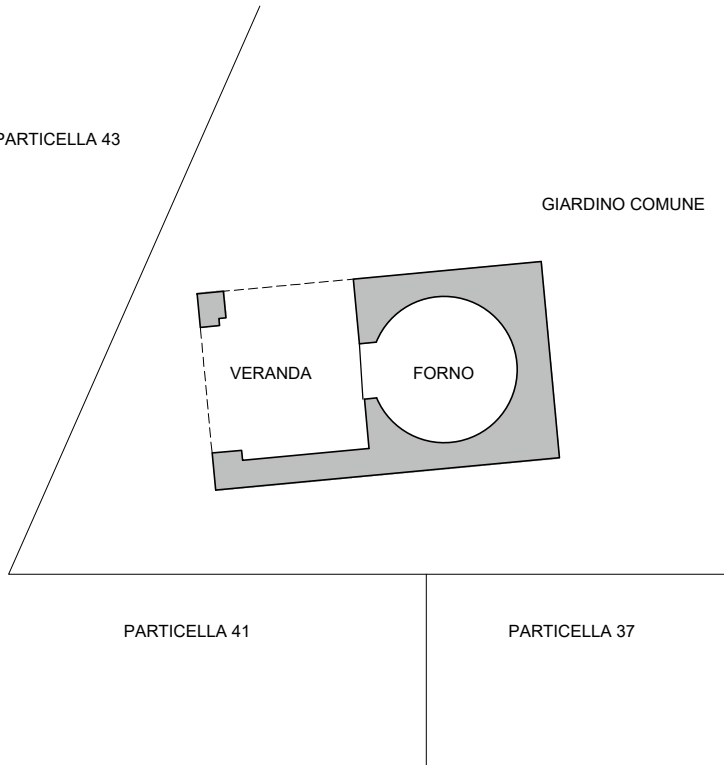


PIANO TERRA



F.20 PART.42 SUB.7
SCALA 1:100



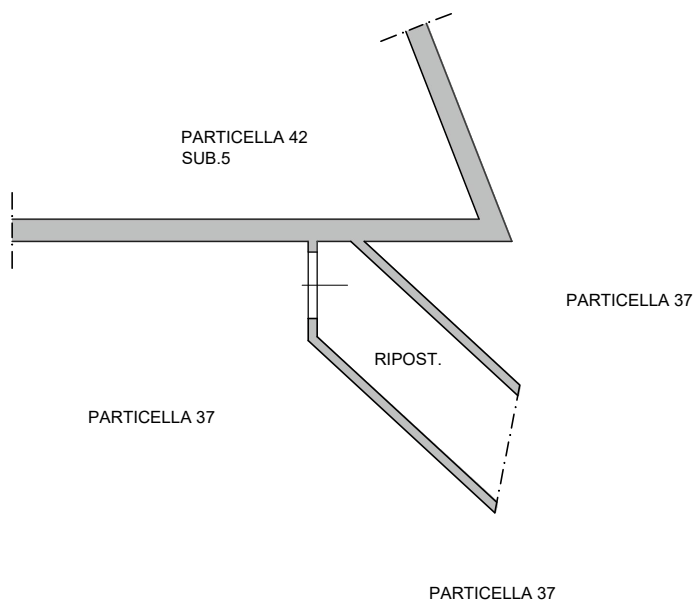


PIANO TERRA



F.20 PART.42 SUB.8
SCALA 1:100



GIARDINO COMUNE

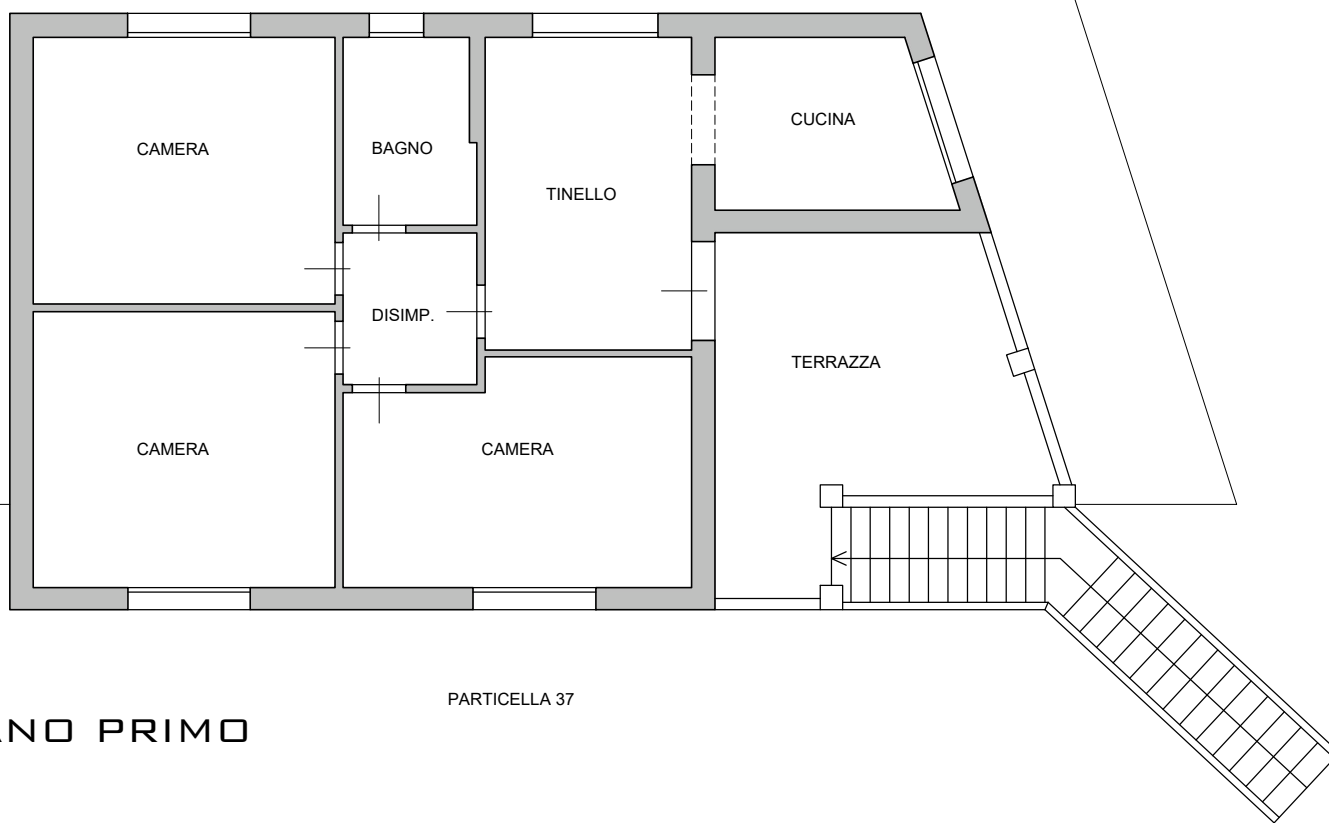

PIANO PRIMO

PARTICELLA 37



F.20 PART.42 SUB.9
SCALA 1:100

