Agenzia del Territorio
CATASTO FABBRICATI
Ufficio Provinciale di
Frosinone

Dichiarazione protocollo n. FR0119382 del 02/08/2005

Planimetria di u.i.u. in Comune di Ceccano

Via Giacomo Matteotti civ. SNC

Identificativi Catastali:
Sezione:
Foglio: 28
Particella: 210
Subalterno: 2

Compilata da:
Ramandi Armando

Iscritto all'albo:
Geometri

Prov. Frosinone N. 1830

Scheda n. 1 Scala 1:200

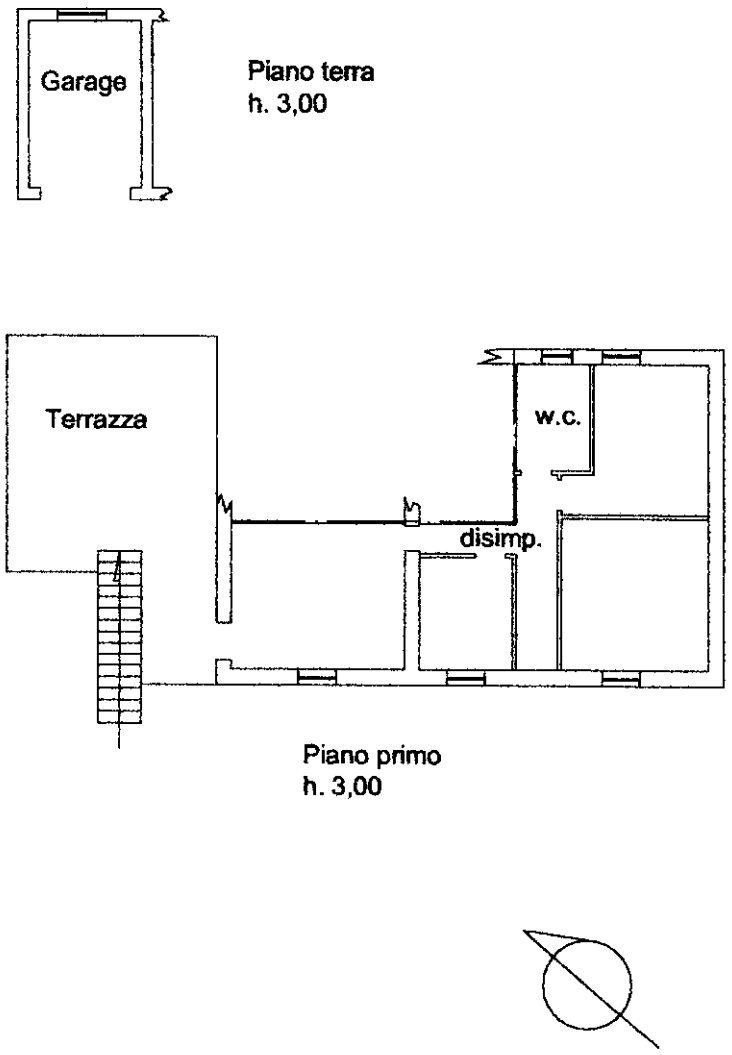

Ultima planimetria in atti

Catasto dei Fabbricati - Situazione al 07/07/2022 - Comune di CECCANO(C413) - < Foglio 28 - Particella 210 - Subalterno 2 >
Firmato Da: SIMONCINI MARCO Emesso Da: ARUBAPEC S.P.A. NG CA 3 Serial#: 581a8d37b509c515392295f47bb4059

Agenzia del Territorio
CATASTO FABBRICATI
Ufficio Provinciale di
Frosinone

Dichiarazione protocollo n. FR0119382 del 02/08/2005

Planimetria di u.i.u. in Comune di Ceccano

Via Giacomo Matteotti civ. SNC

Identificativi Catastali:	Compilata da: Ramandi Armando
Sezione:	Iscritto all'albo: Geometri
Foglio: 28	
Particella: 210	Prov. Frosinone N. 1830
Subalterno: 2	

Scheda n. 2 Scala 1:500

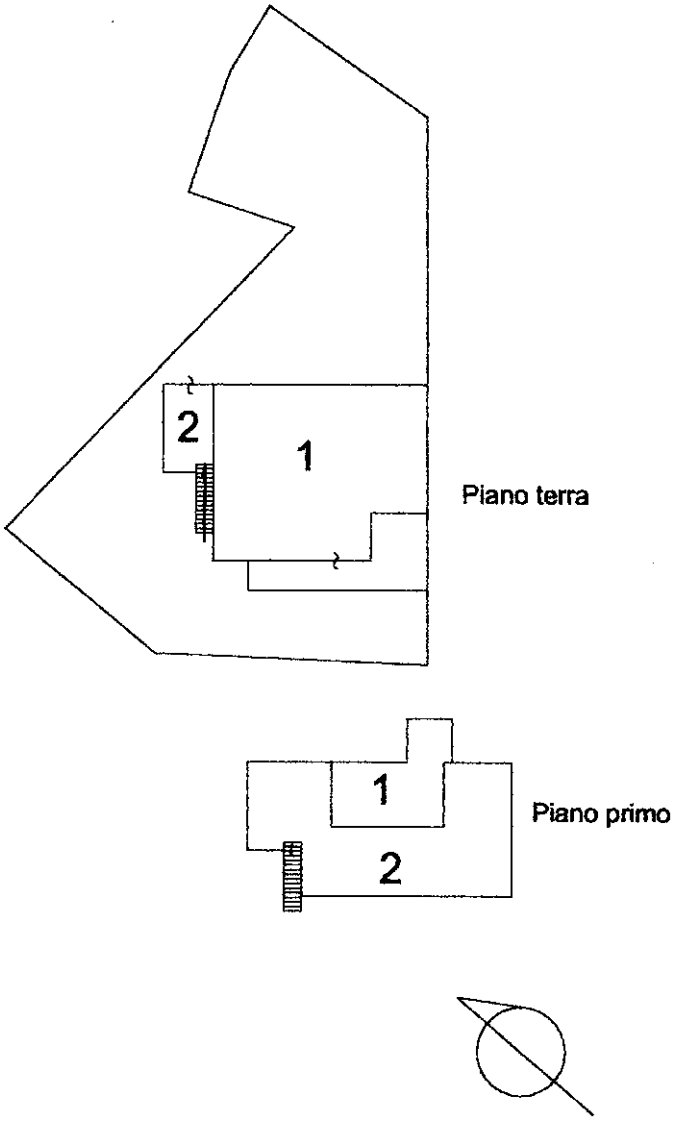

Ultima planimetria in atti

Catasto dei Fabbricati - Situazione al 07/07/2022 - Comune di CECCANO(C413) - < Foglio 28 - Particella 210 - Subalterno 2 >
Firmato DA: SMNGCR66D23E472E S.P.A. NG CA 3 Serial#: 581a8d37b509c5153922951f47bb4059