

C.U. Foglio 12 part.103 sub. 10 e 11

PIANTA PIANO SEMINTERRATO

PIANTA PIANO TERRENO

PIANO AMMEZZATO


PIANTA PIANO PRIMO

PIANTA PIANO SECONDO

Calcolo superfici nette

Punti di ripresa fotografica

Fotografie

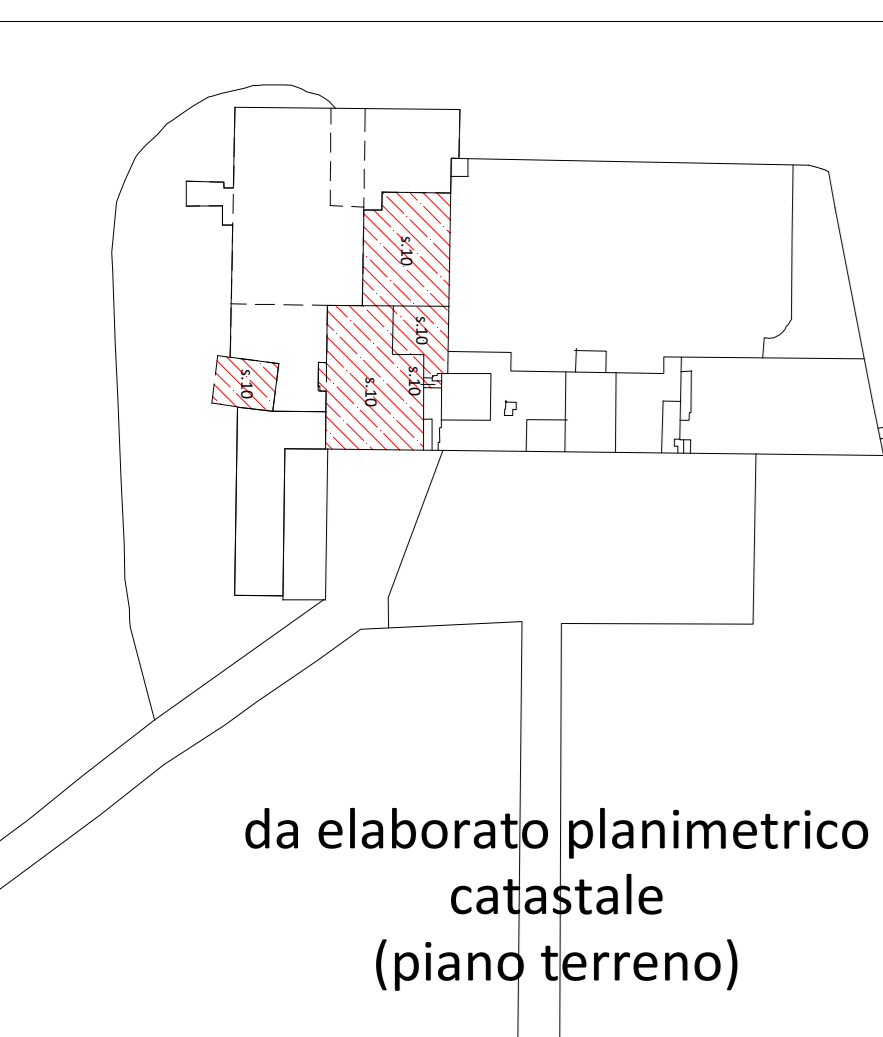

Fotografia 1



Fotografia 2



Fotografia 3



Fotografia 4



Fotografia 5



Fotografia 6



Fotografia 7




Fotografia 8



Fotografia b

Destinazione	Superficie netta (mq)	Destinazione	Superficie netta (mq)
2	Magazzino	11	Magazzino
3	Magazzino	12	Ripostiglio
4	Ripostiglio	13	Ripostiglio
5	Disimpegno	14	Magazzino
6	Disimpegno	15	Magazzino
7	Magazzino	16	Magazzino
8	Magazzino	17	Magazzino
9	Ripostiglio		Superficie totale utile
10	Lavanderia		545,40

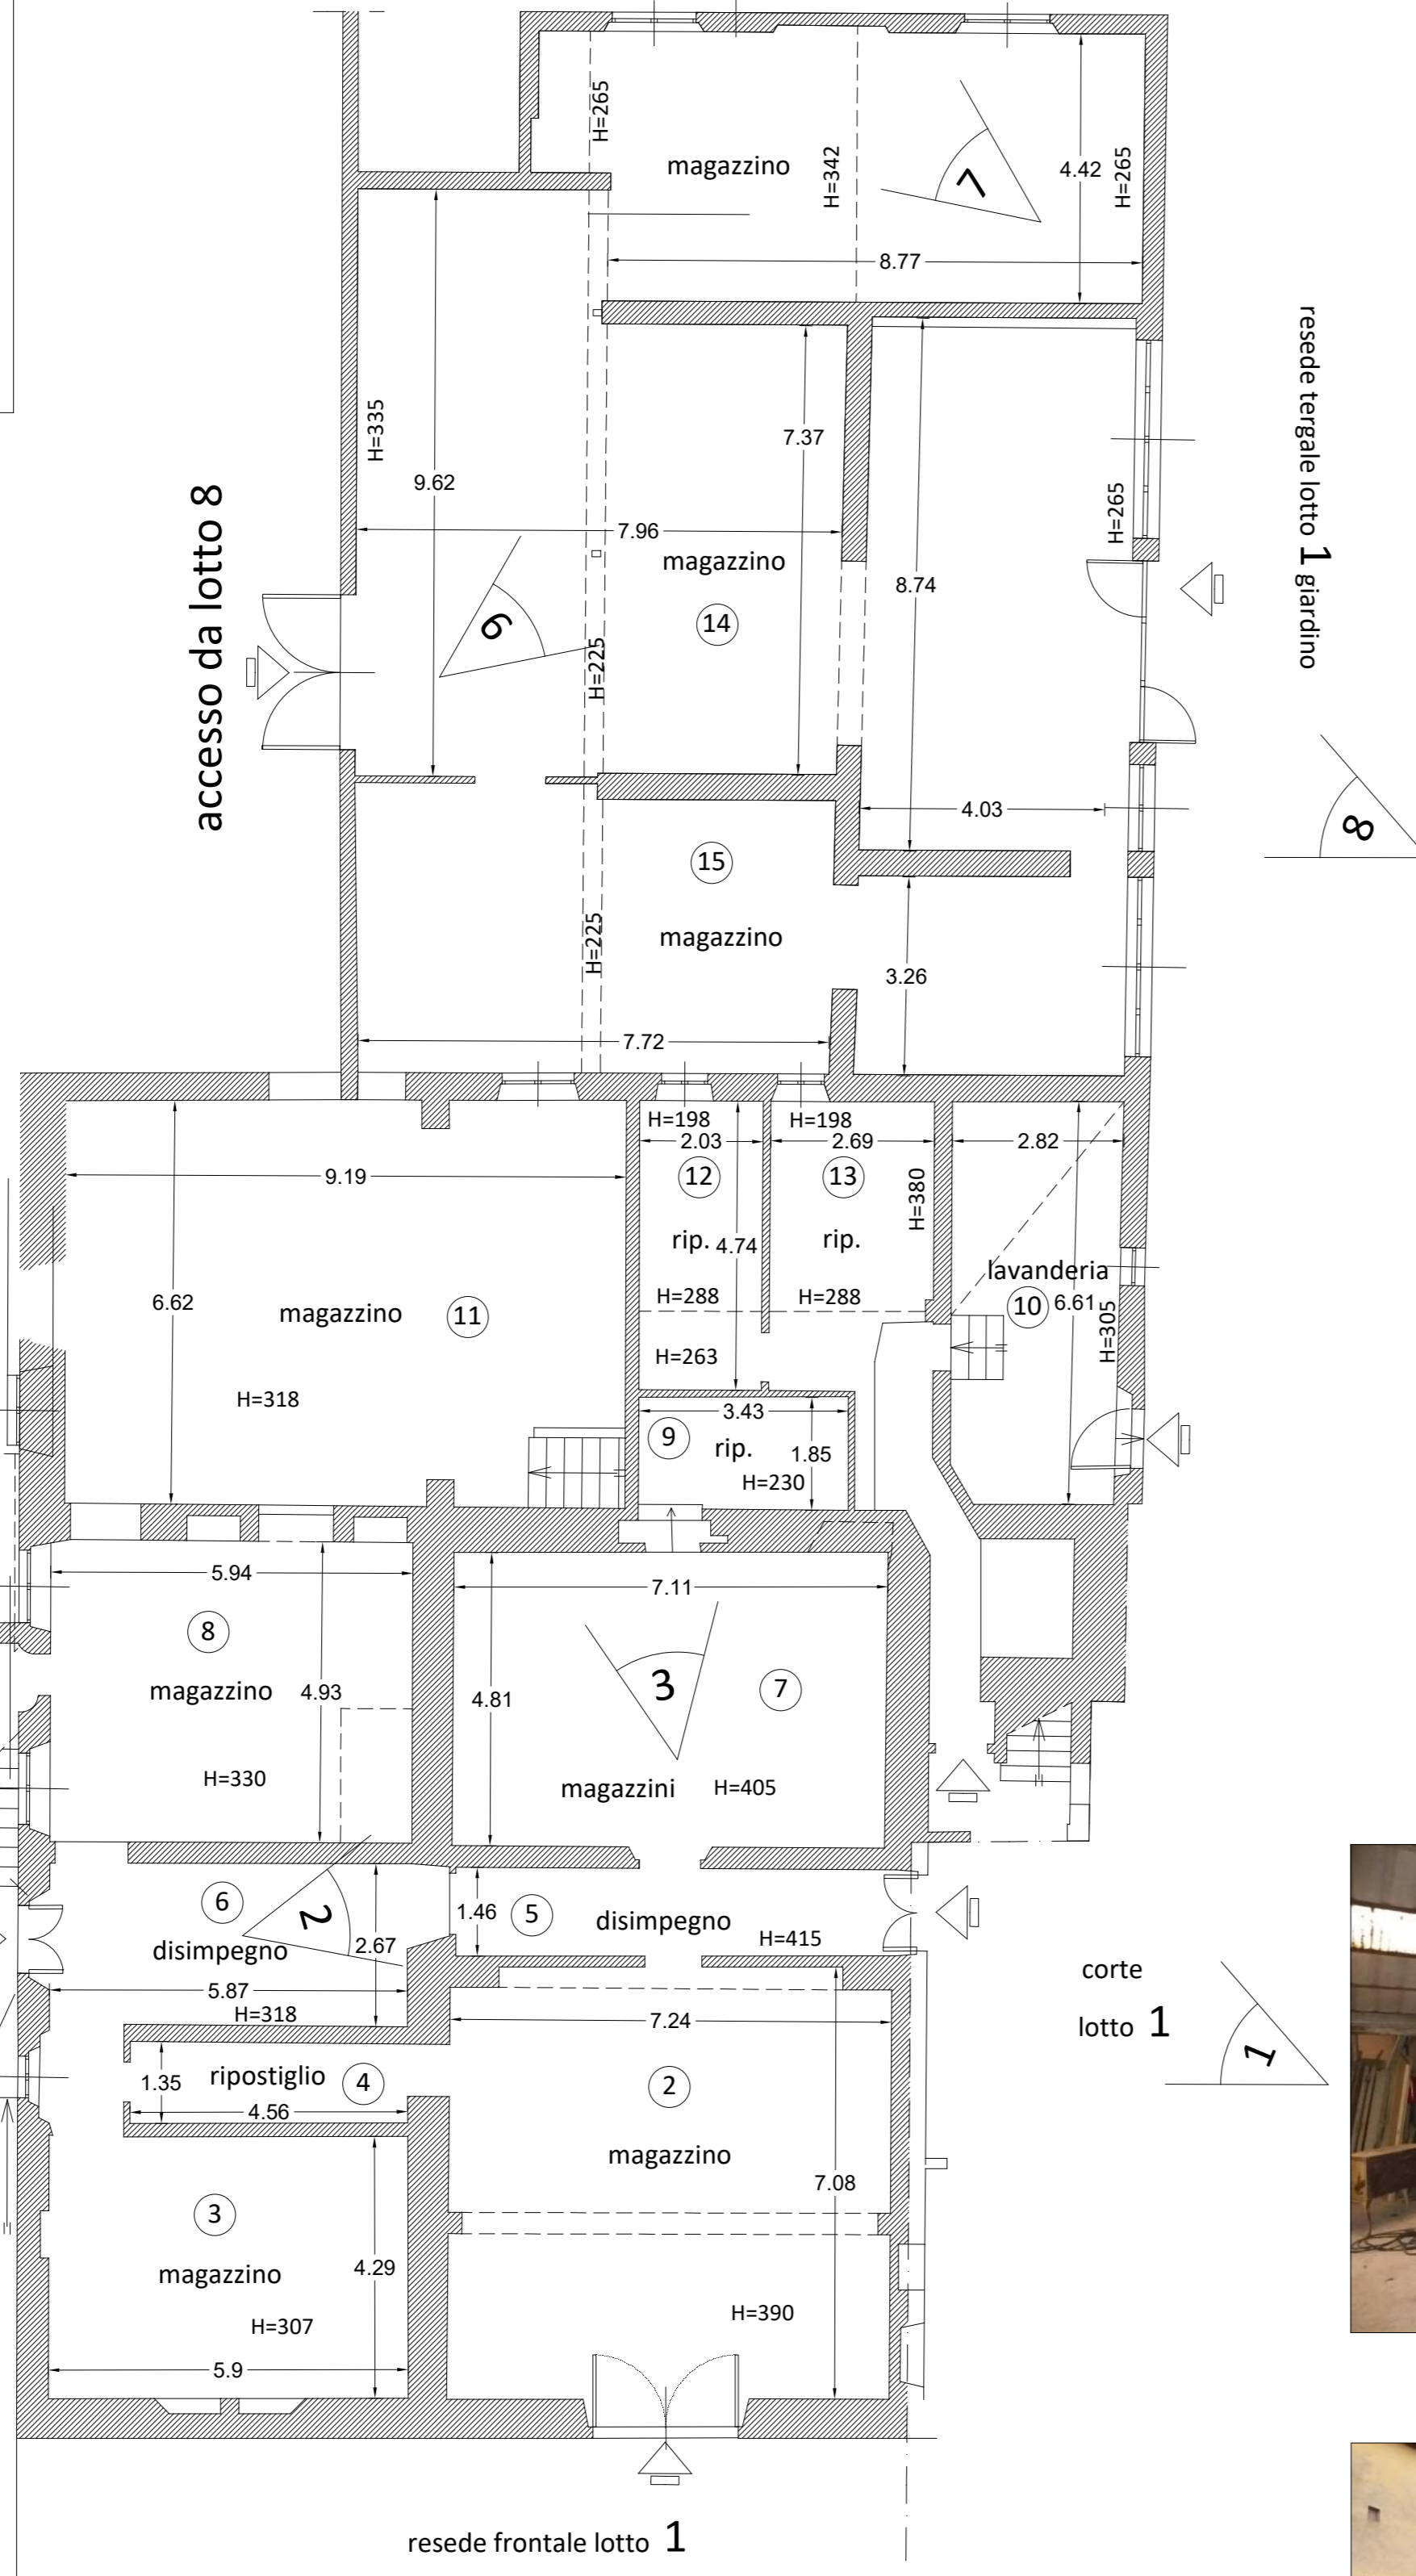


Fotografia 9




Fotografia a

Destinazione	Superficie netta (mq)
18	Ripostiglio
19	Magazzino
20	Magazzino
21	Magazzino
22	Disimpegno
23	Bagno
24	Disimpegno
25	Magazzino
26	Cucina
27	Magazzino
28	Soffitta
29	Scala
Superficie totale utile	
250,20	

PIANO PRIMO

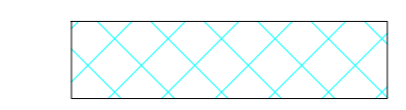

aree adibite a attuale residenza degli esecutati

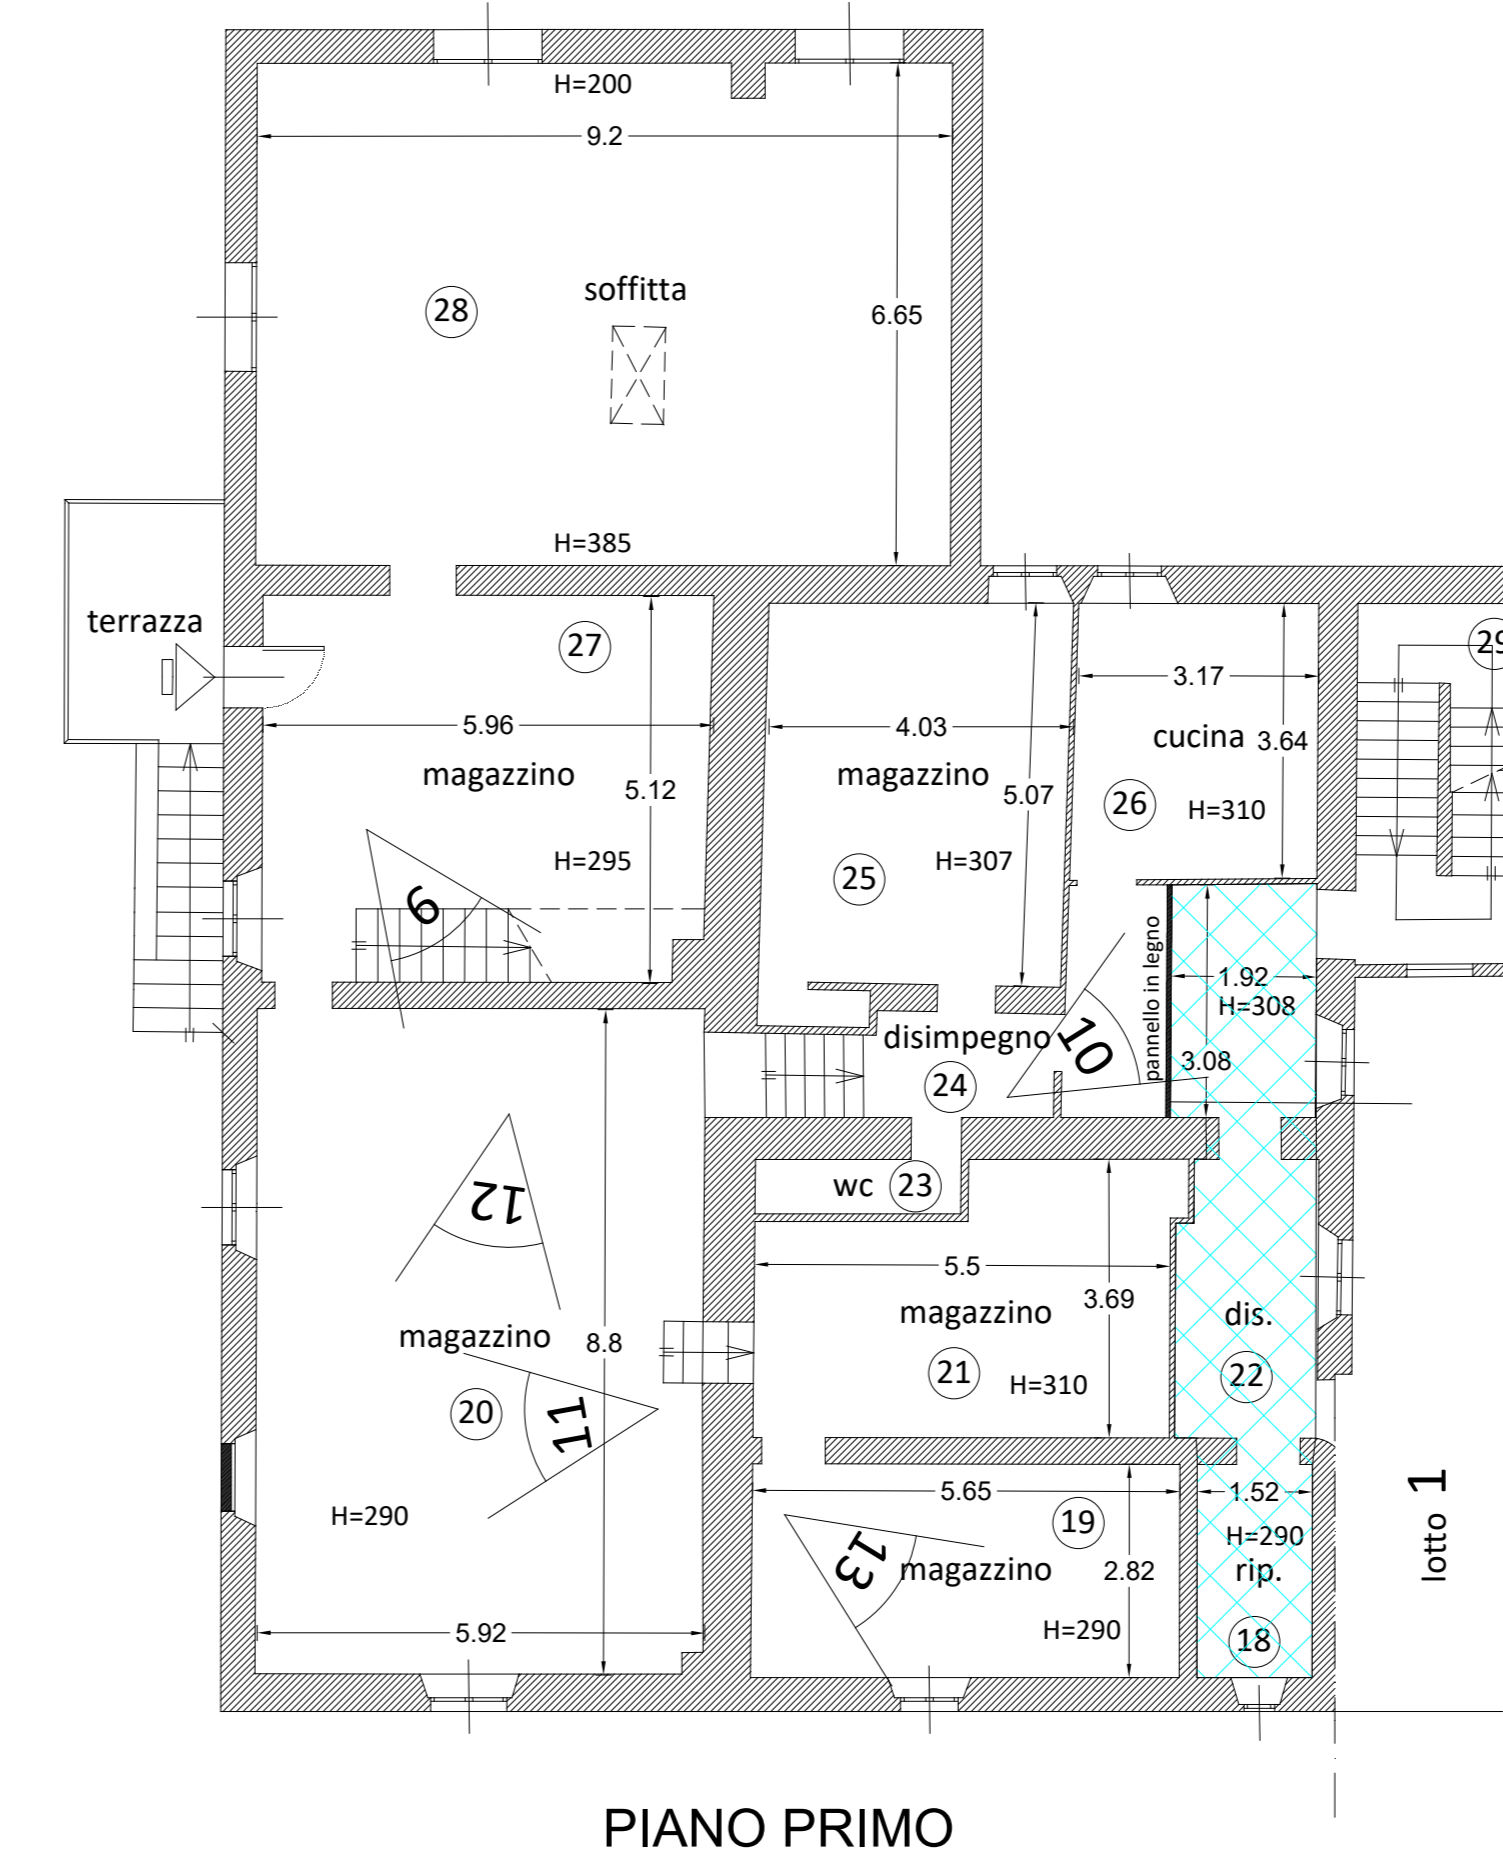

Fotografia 9




Fotografia 10



Fotografia 11




Fotografia 12

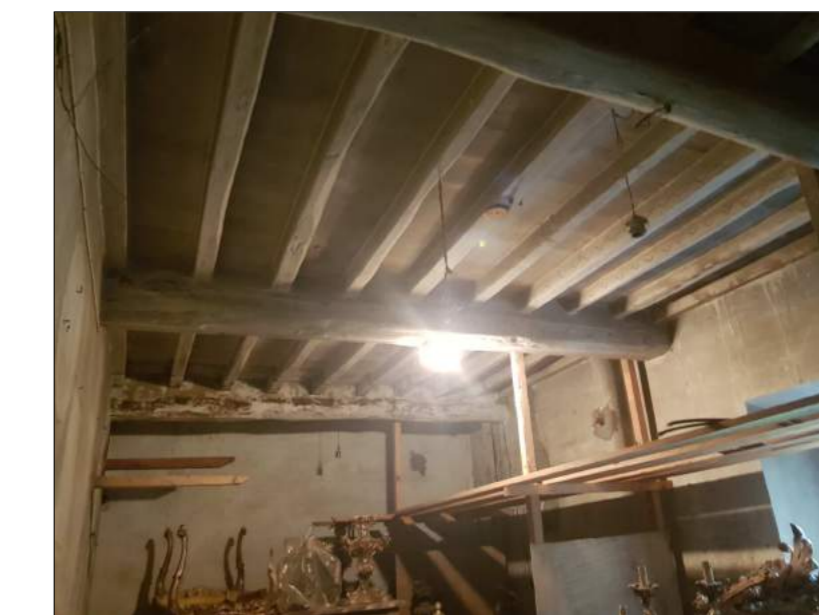

Fotografia 13

Destinazione	Superficie netta (mq)
1	Cantina
Superficie totale utile	
29,00	


PIANO SEMINTERRATO

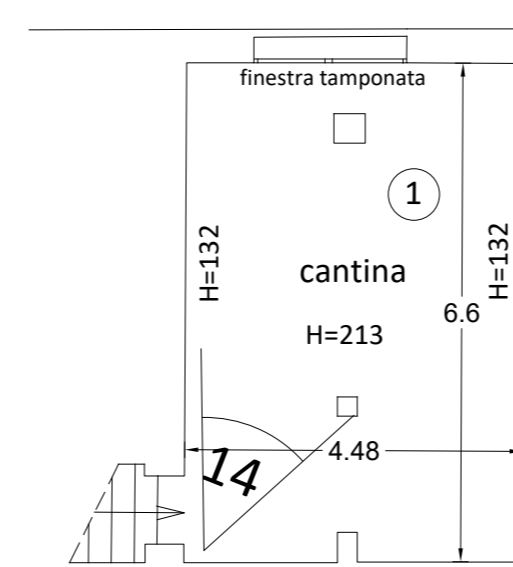

Fotografia 14



Fotografia 15

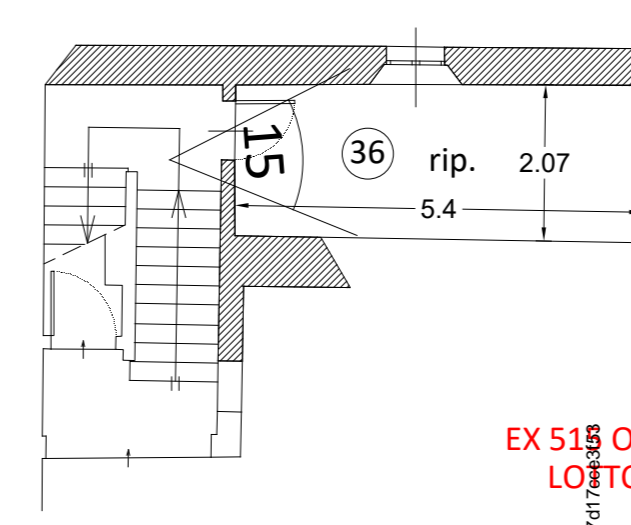

PIANO AMMEZZATO

Destinazione	Superficie netta (mq)
36	Ripostiglio
Superficie totale utile	
11,40	


PIANO AMMEZZATO



Fotografia 16



Fotografia 17

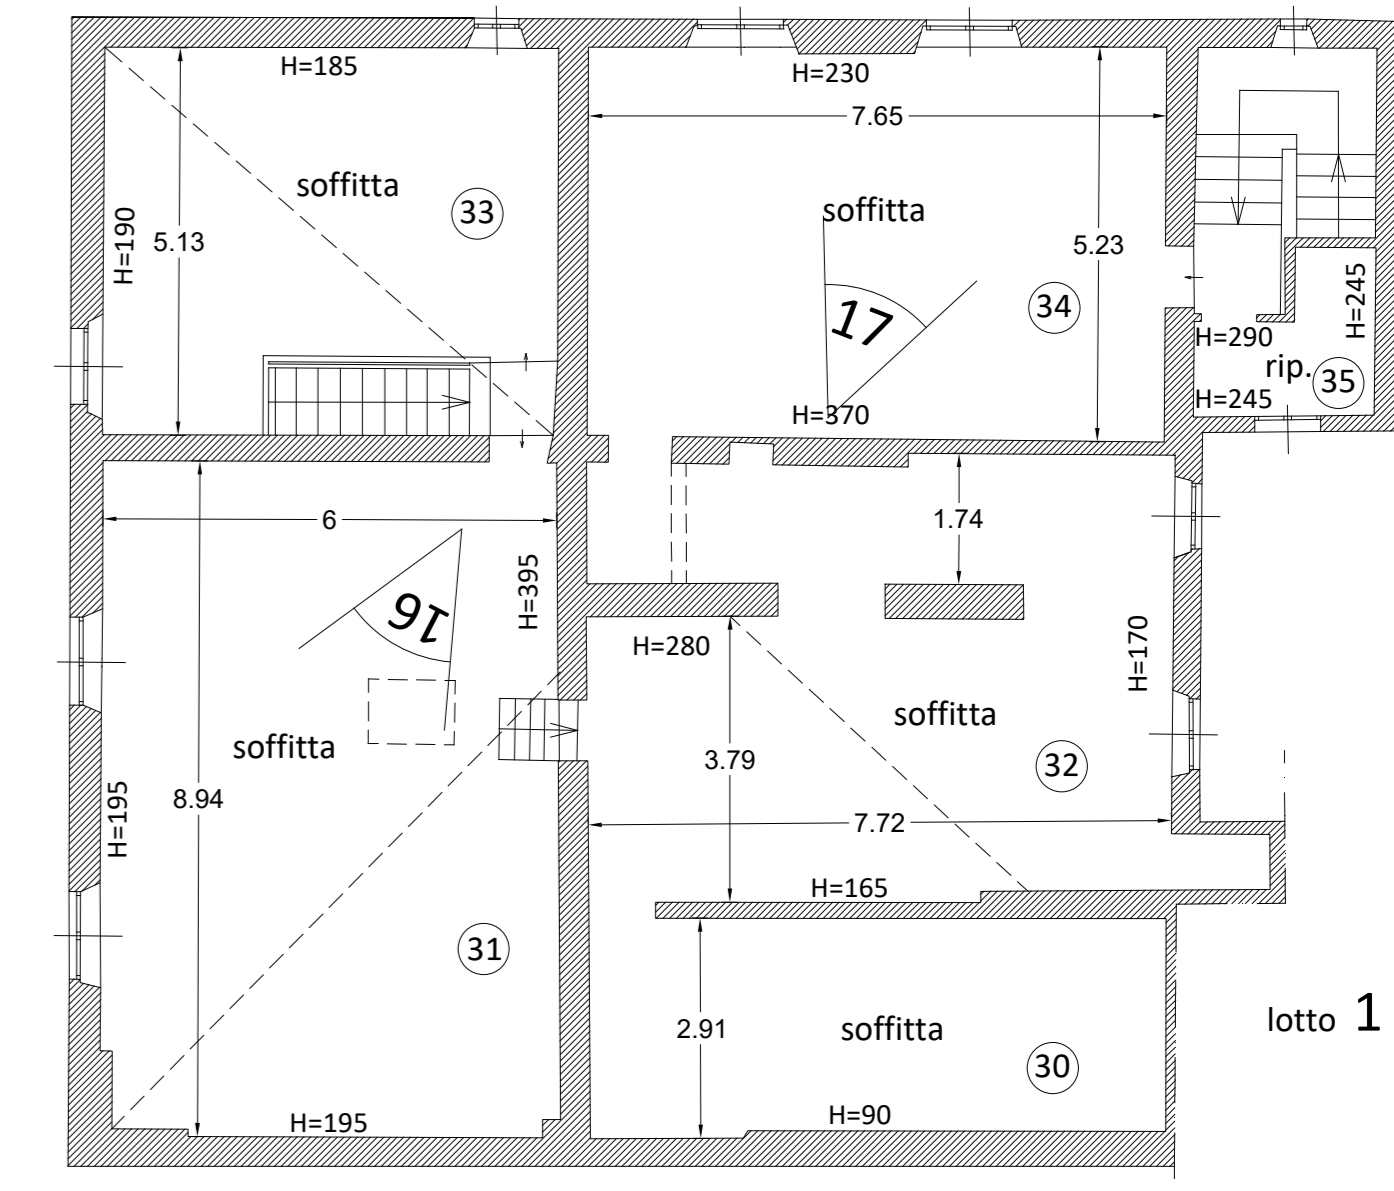

PIANO SECONDO

Destinazione	Superficie netta (mq)
30	Soffitta
31	Soffitta
32	Soffitta
33	Soffitta
34	Soffitta
35	Ripostiglio
Superficie totale utile	
189,75	

PIANO SECONDO

LOTTO 4			
Piano	Superficie netta (mq)	Superficie Scoperta	Superficie netta (mq)
Piano Seminterrato	29,00		
Piano Terra	545,40	Terrazza P1	6,50
Piano Ammezzato	11,40		
Piano Primo	250,20		
Piano Secondo	189,75		
Superficie totale utile	1025,75	Superficie totale scoperta	6,50