


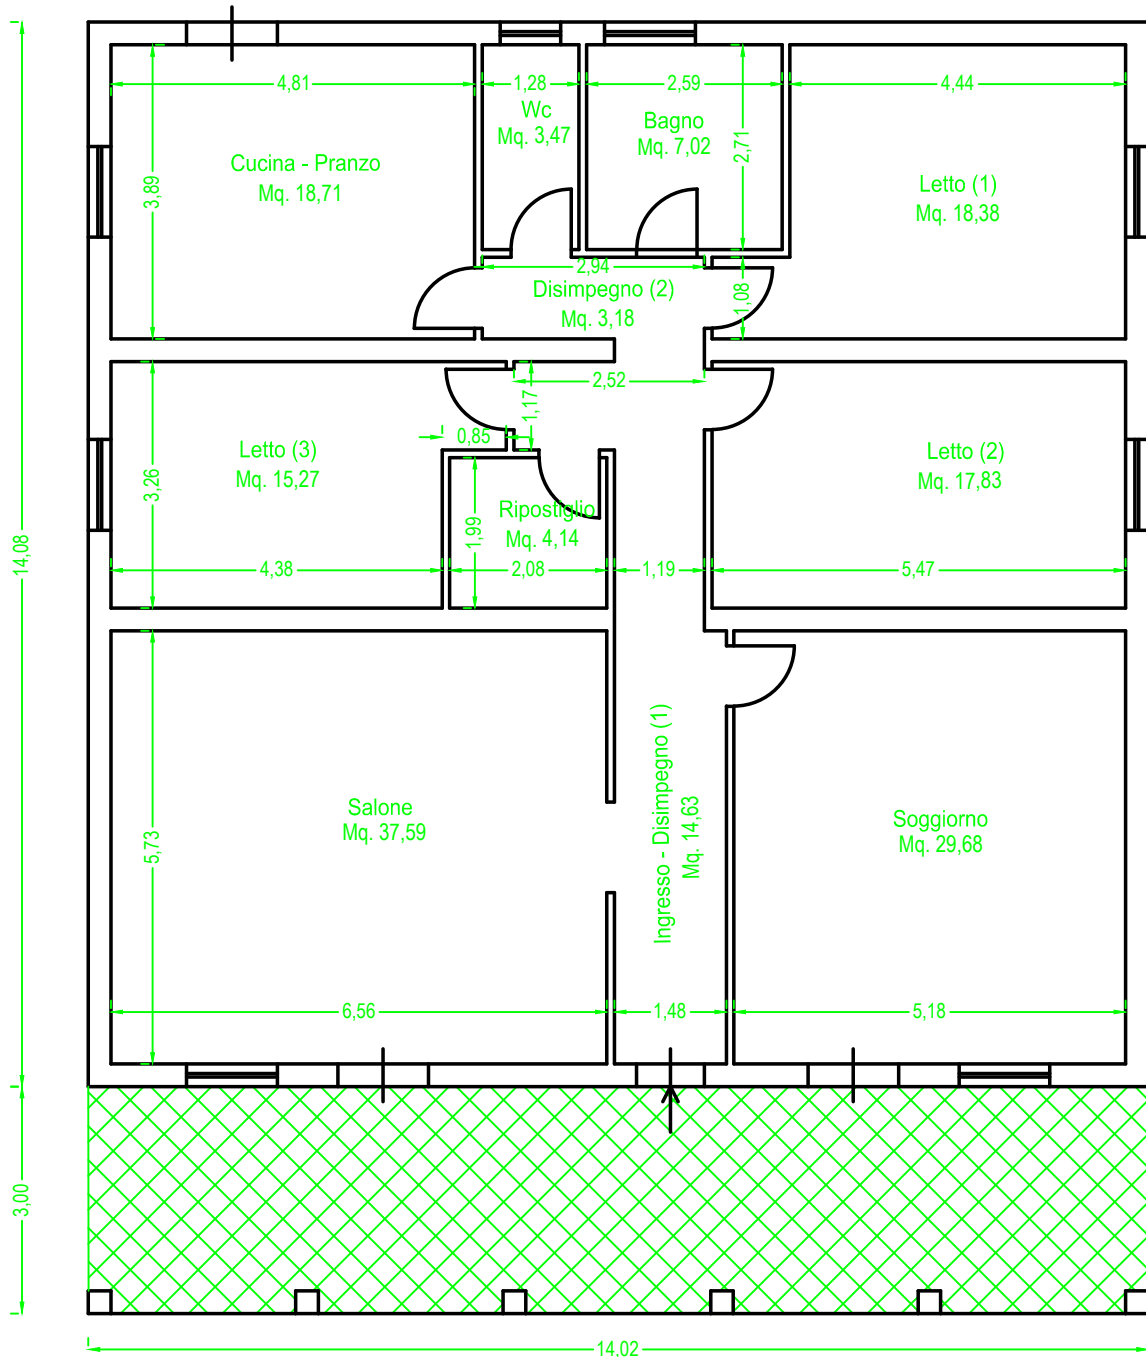

PLANIMETRIA DI RILIEVO
 Villetta sita nel Comune di SIRACUSA
 C.da Cifalino Papeo snc, piano terra

Scala: 1 : 100

Identificativi Catastali Foglio: 85, Particella : 303



Il C.T.U.: Arch. Giovanna CAVALLO

Arch. Cavallo Giovanna

Giovanna Cavallo

