


ALLEGATO N.3 Elaborati grafici

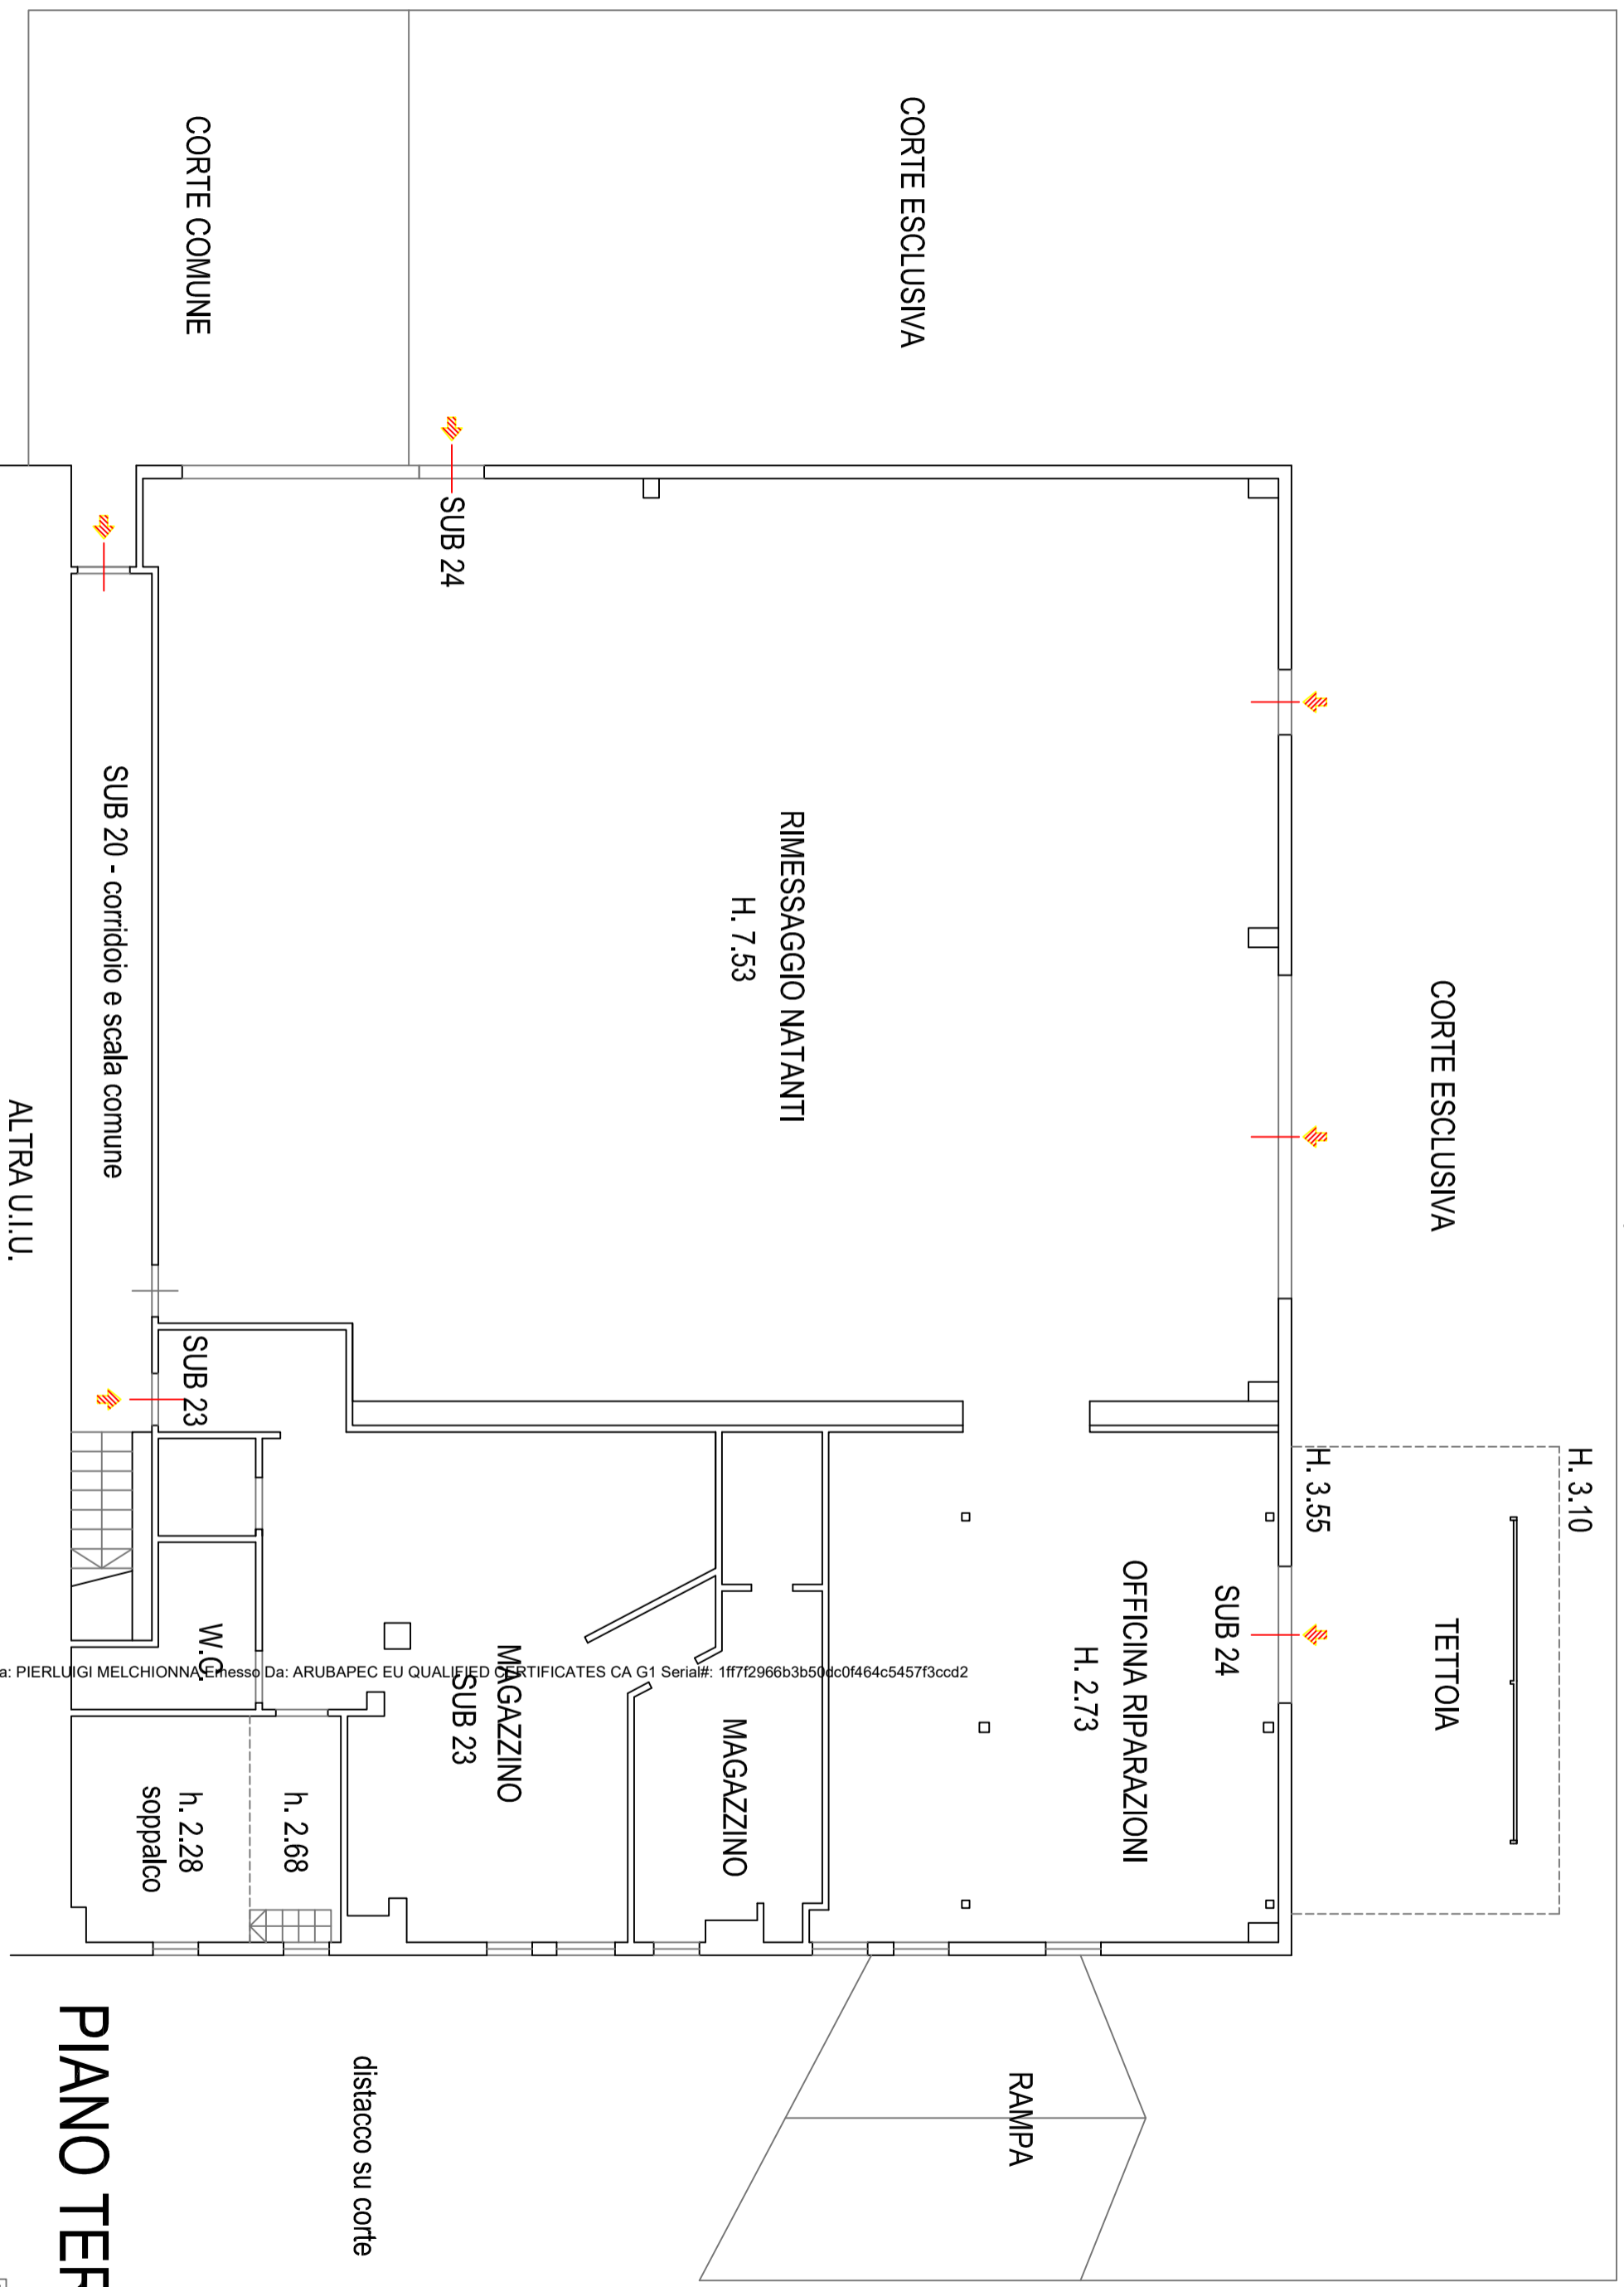




OGGETTO: LOTTO UNICO: restituzione grafica post rilievo
IDENTIFICATIVI CATASTALI: Comune di Grosseto, Loc. Marina di Grosseto, foglio 128 part. 2185 subalterni 22-23-24

DATA RILIEVO: 19.03.2024


scala 1 : 100

Dott. Ing. P. Luigi Melchionna


Via del Bernina, 13 - 58100 Grosseto
e-mail: p.melchionna@gmail.com

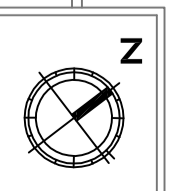

Firmato Da: PIERLUIGI MELCHIONNA Emesso Da: ARUBAPEC EU QUALIFIED CERTIFICATES CA G1 Serial#: 1ff7f2966b3b504c0f464c5457f3ccd2

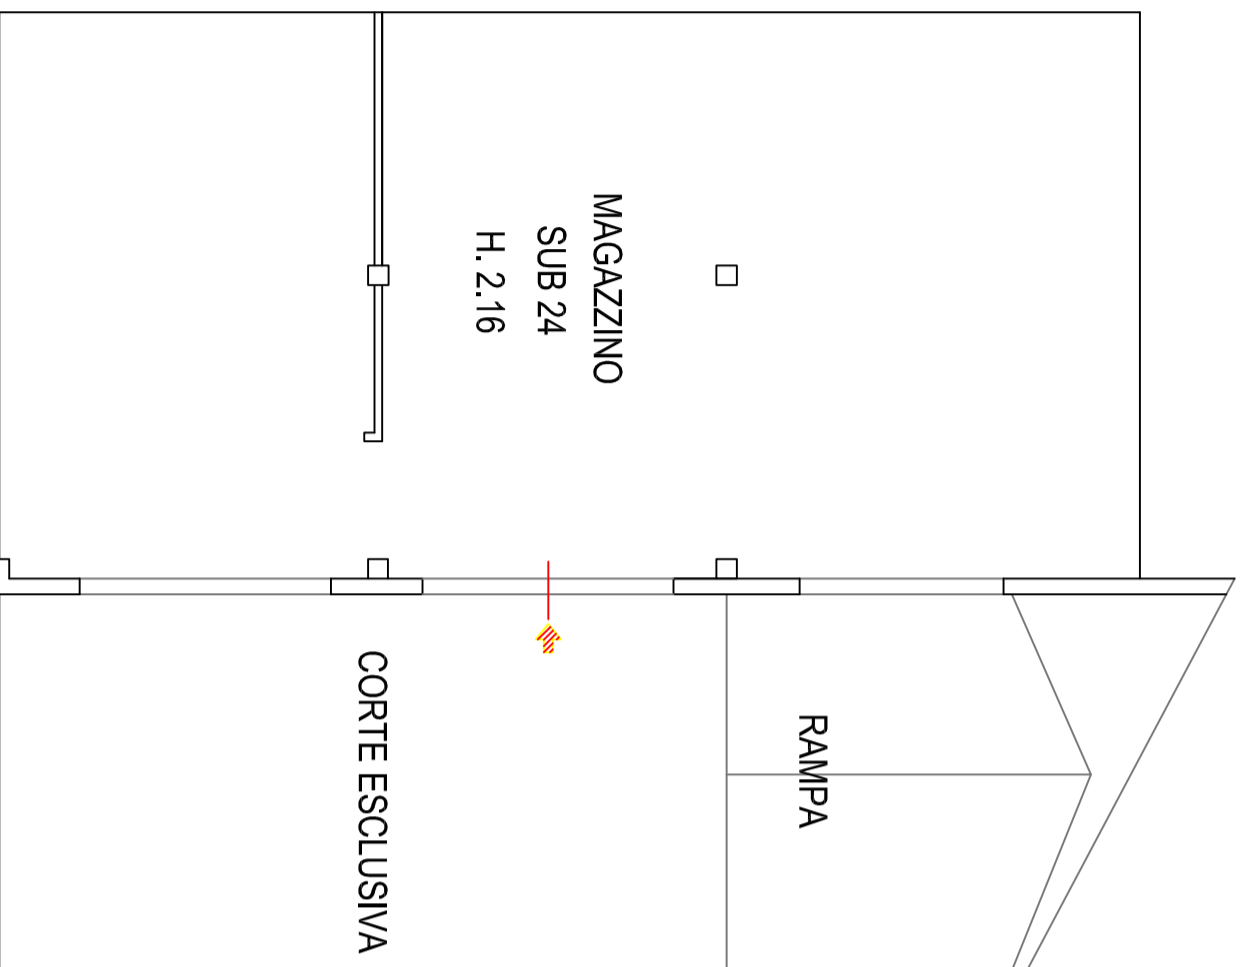

PIANO PRIMO SOTTOSTRADA

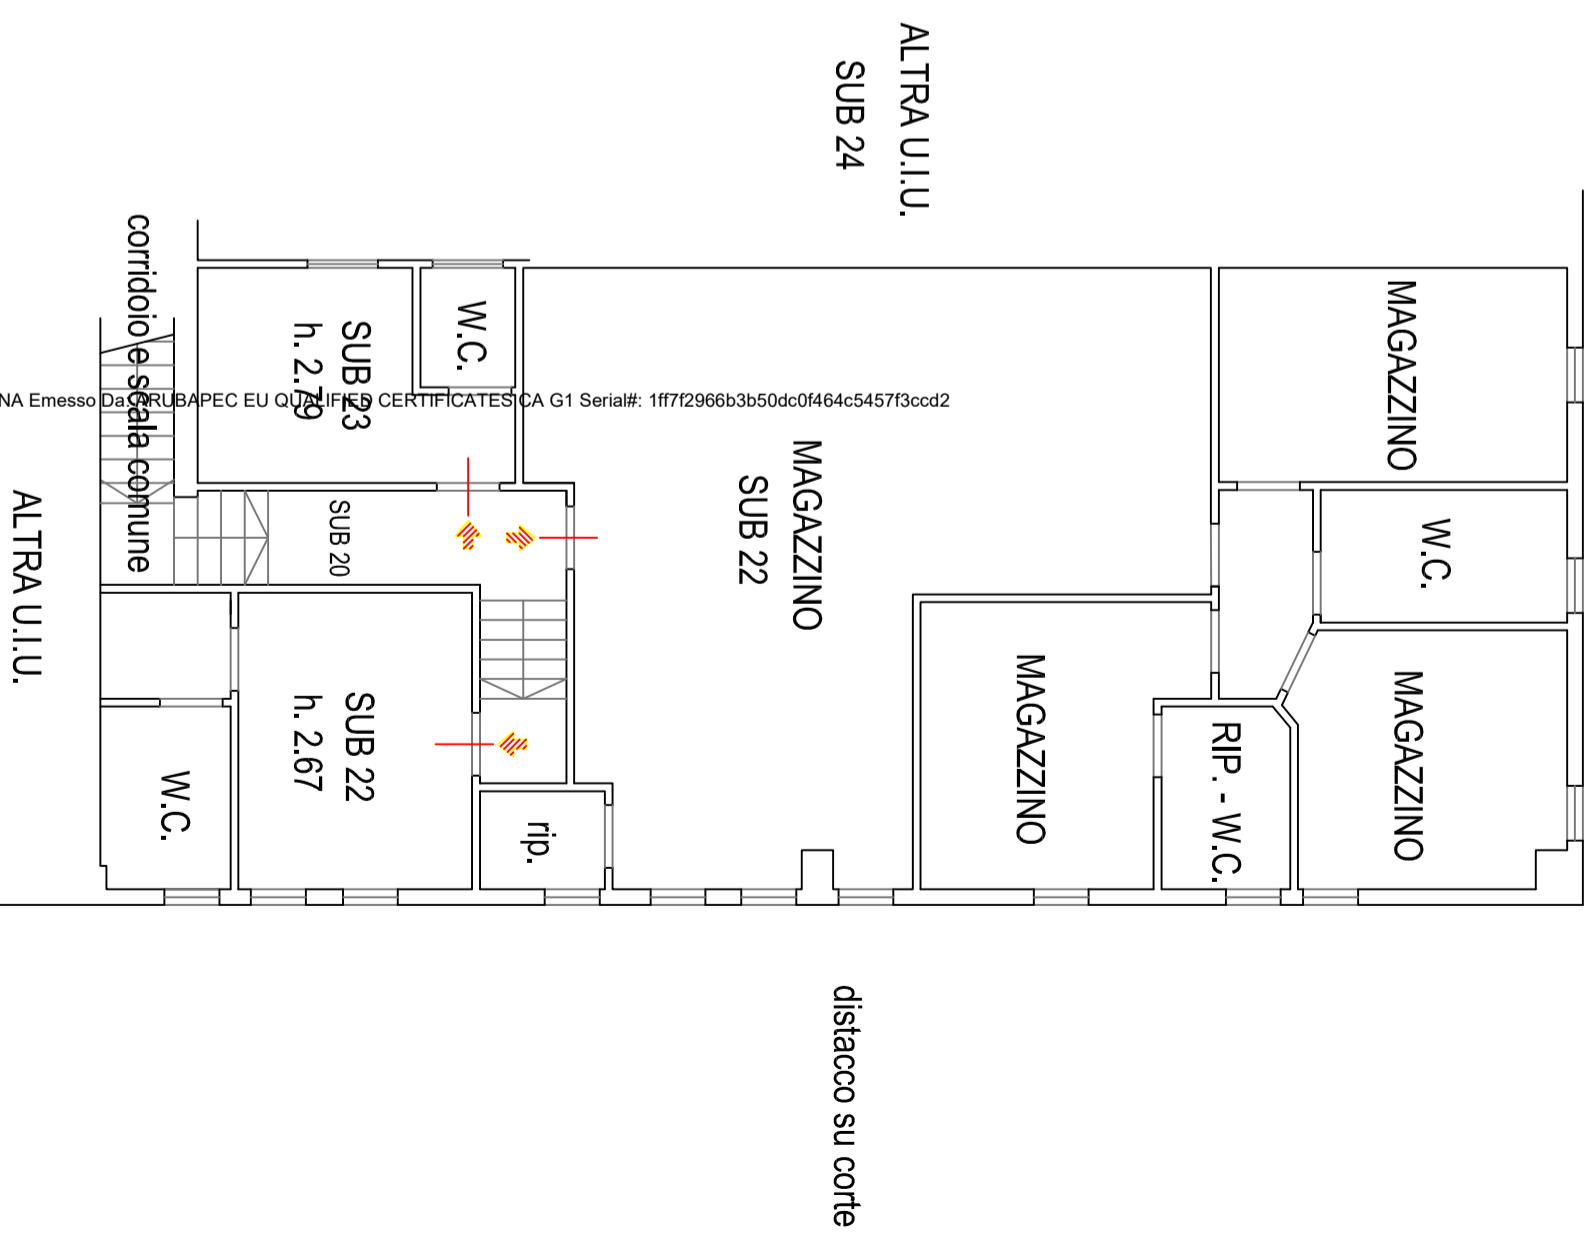

PIANO PRIMO


OGGETTO: LOTTO UNICO: restituzione grafica post rilievo
IDENTIFICATIVI CATASTALI: Comune di Grosseto, Loc. Marina di Grosseto, foglio 128 part. 2185 subalterni 22-23-24

DATA RILIEVO: 19.03.2024

scala 1 : 100

Dott. Ing. P. Luigi Melchionna


Via del Bernina, 13 - 58100 Grosseto
e-mail: p.melchionna@gmail.com

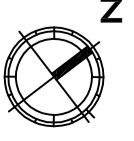

Firmato Da: PIERLUIGI MELCHIONNA Emesso Da: RUBAPEC EU QUALIFIED CERTIFICATES CA G1 Serial#: 1ff7f2966b3b50dc0f464c5457f3ccd2

ALLEGATO N.4 Documentazione fotografica



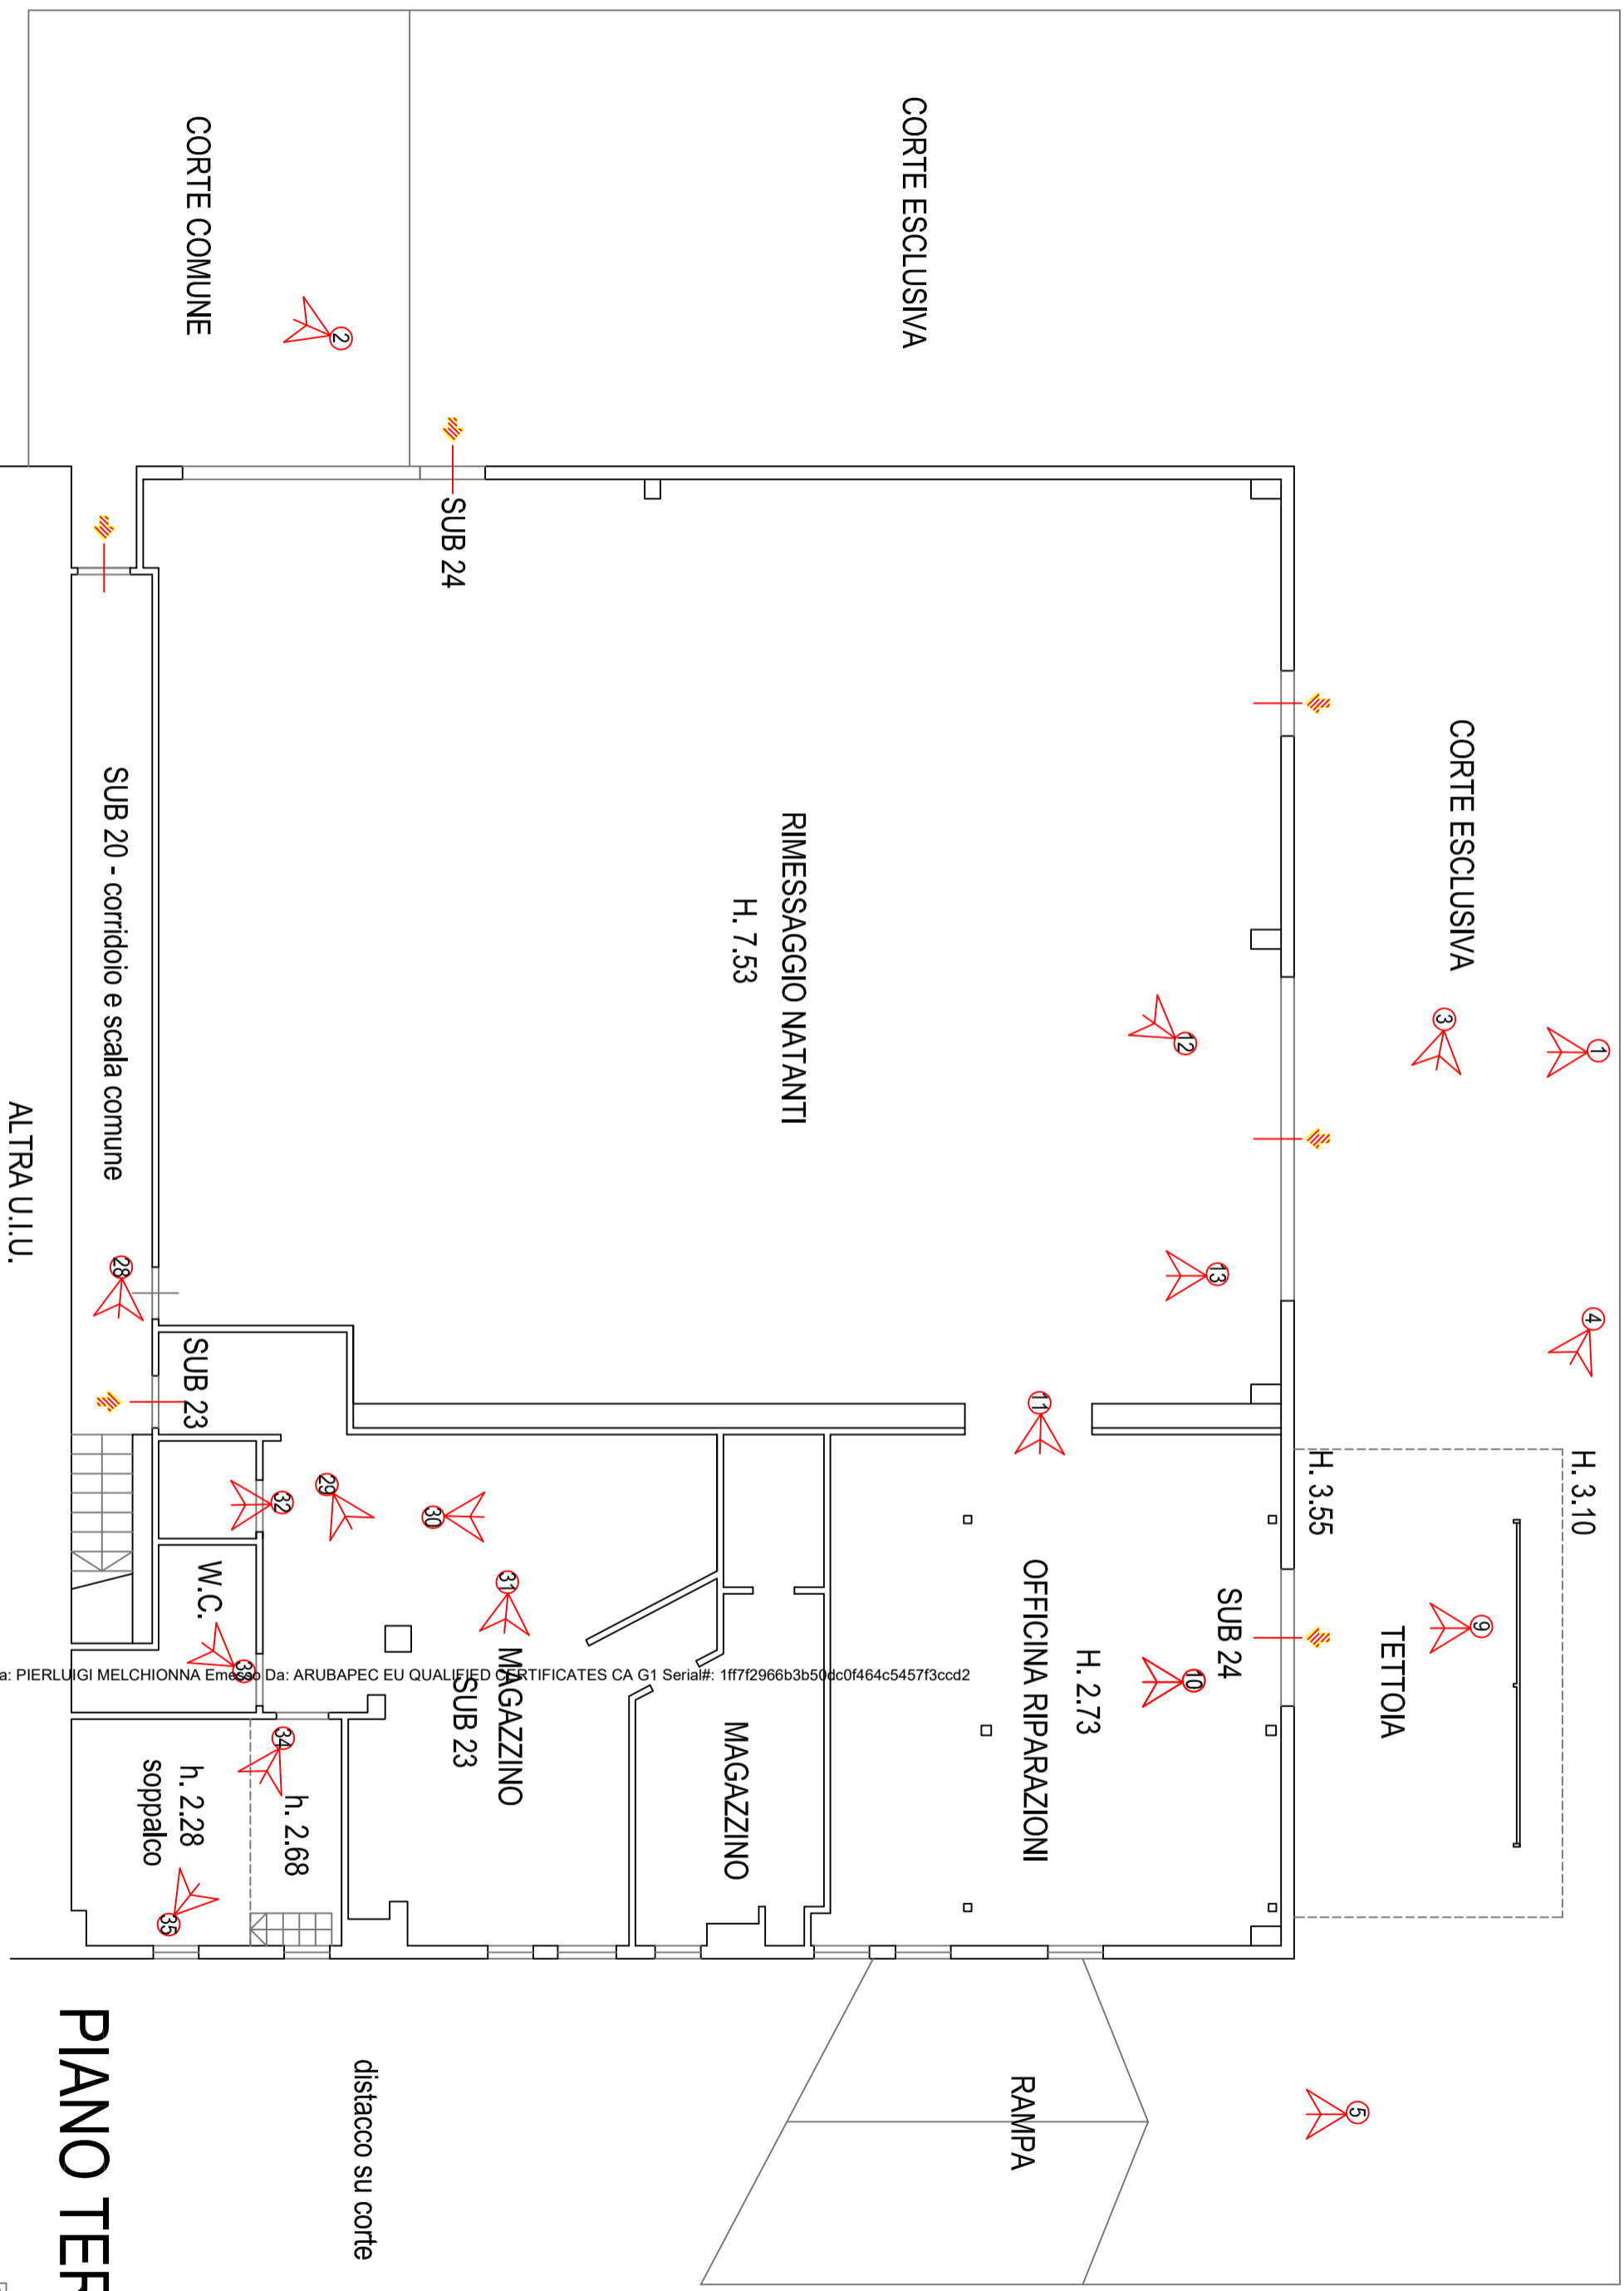

1 - visuale punti scatto doc. fotografica


OGGETTO: LOTTO UNICO: punti scatto fotografie 1 - 37
IDENTIFICATIVI CATASTALI: Comune di Grosseto, Loc. Marina di Grosseto, foglio 128 part. 2185 subalterni 22-23-24

DATA RILEVO: 19.03.2024


scala 1 : 100

Dott. Ing. P. Luigi Melchionna


Via del Bernina, 13 - 58100 Grosseto
e-mail: p.melchionna@gmail.com

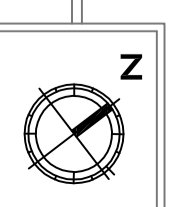

Firmato Da: PIERLUIGI MELCHIONNA Emesso Da: ARUBAPEC EU QUALIFIED CERTIFICATES CA G1 Serial#: 1ff7f2966b3b50dc0f464c5457f3ccd2

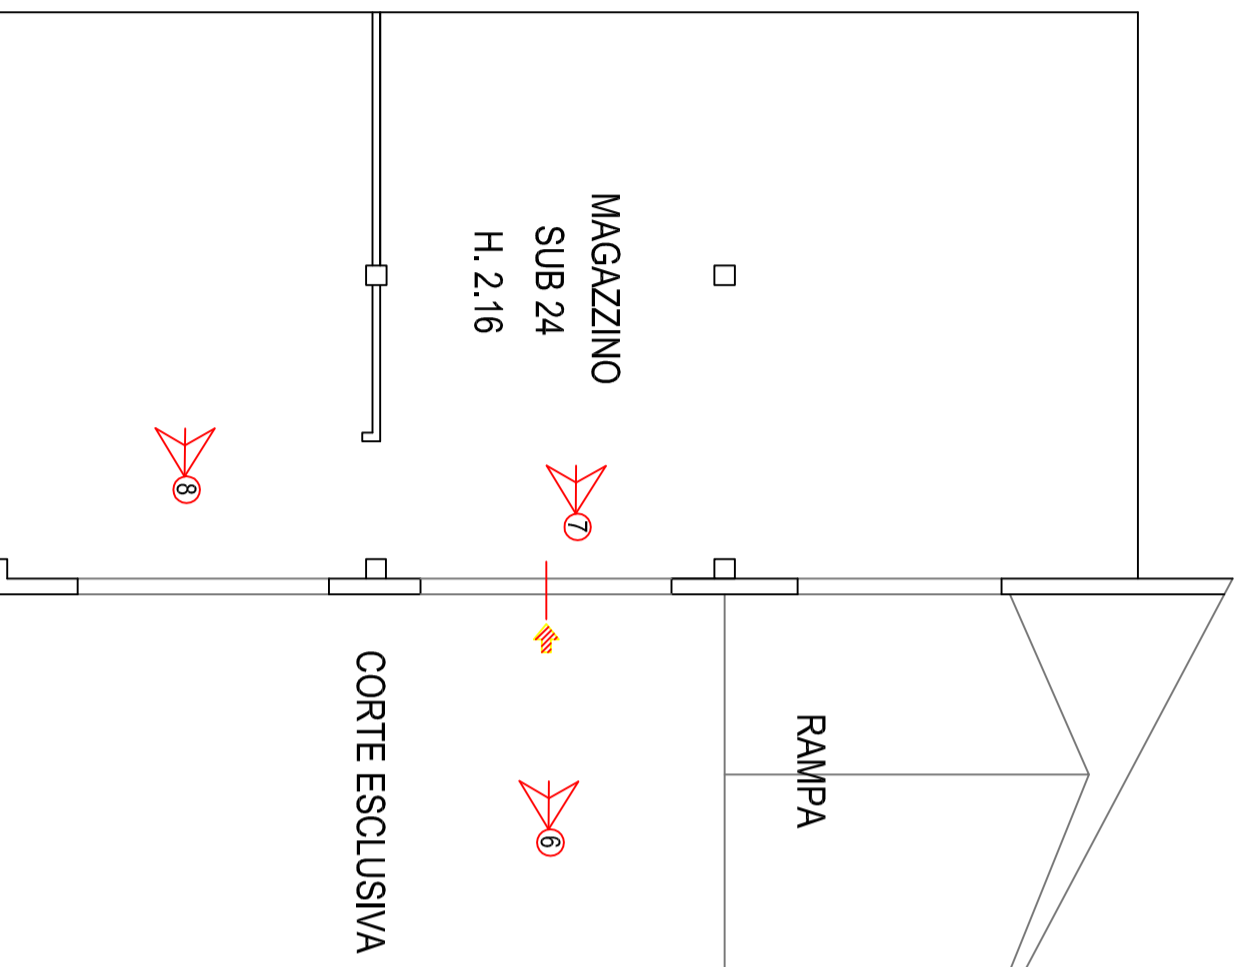

PIANO PRIMO SOTTOSTRADA

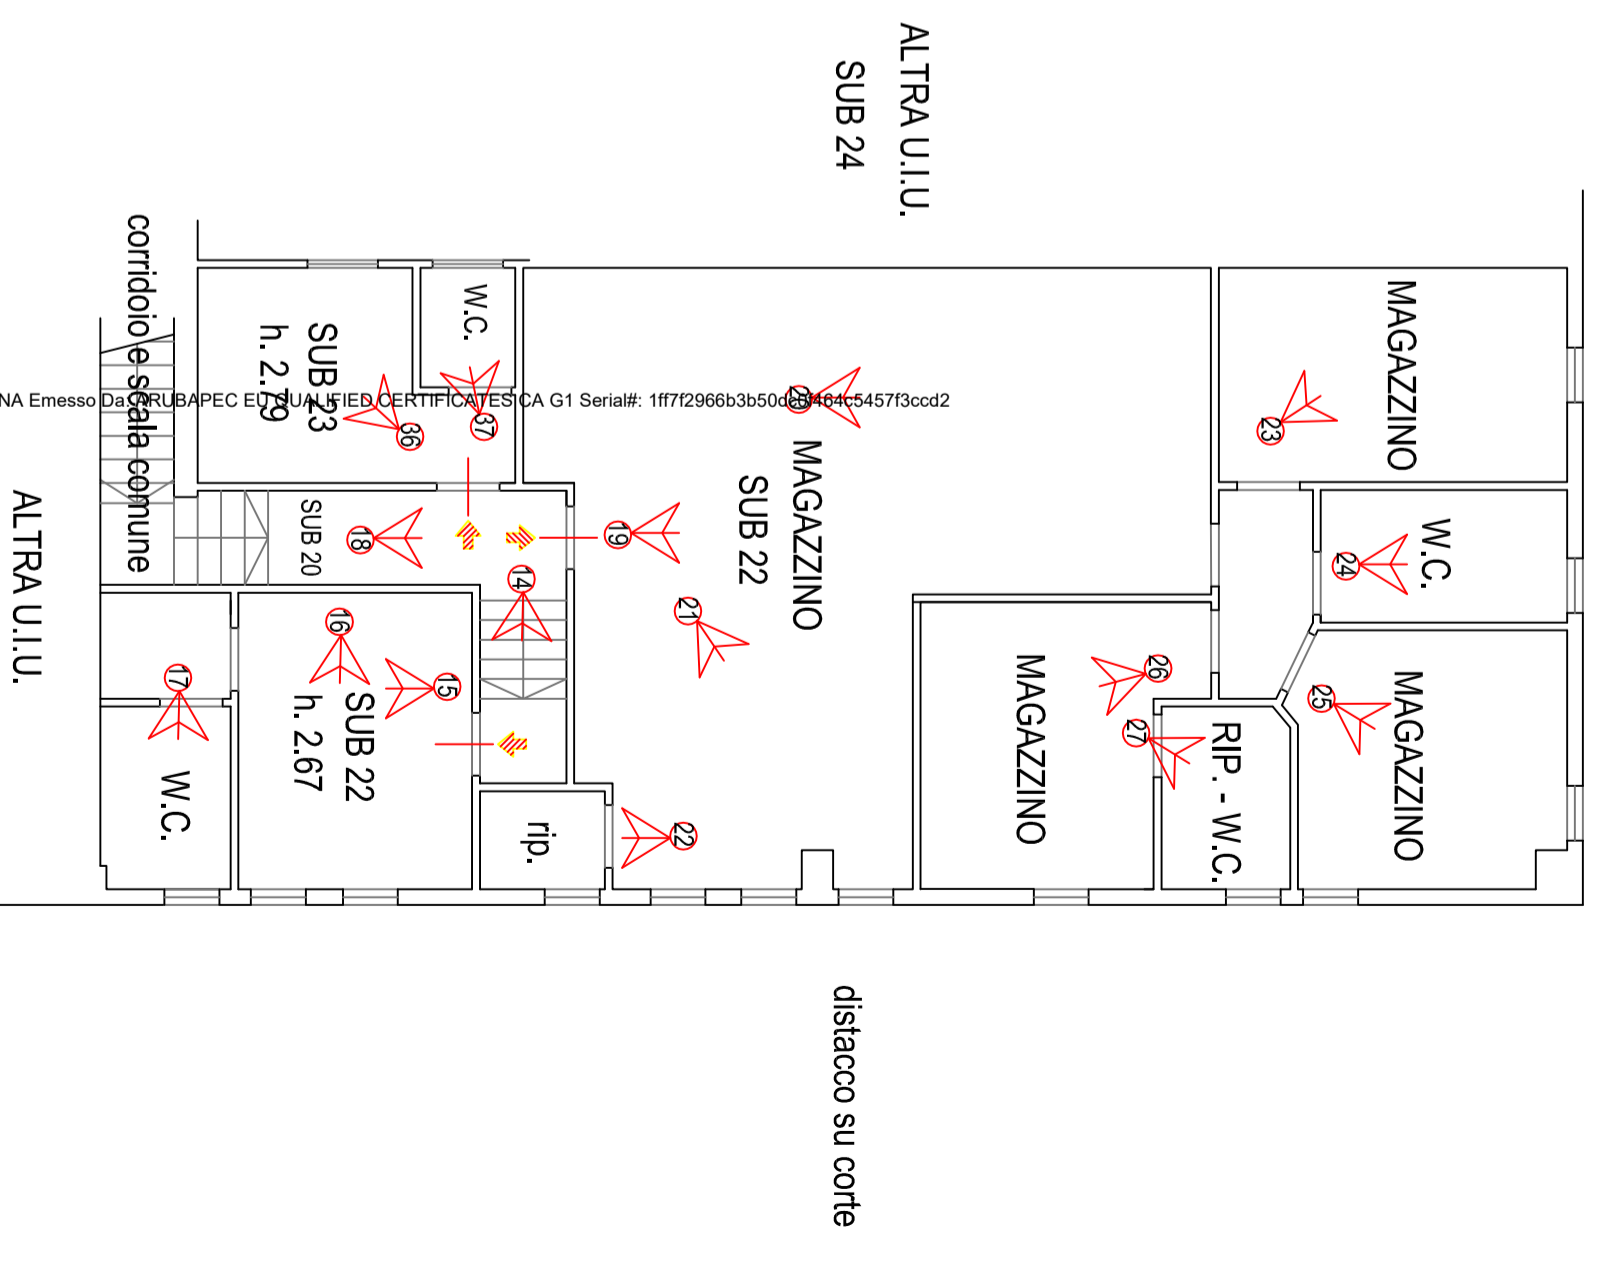

PIANO PRIMO

① - visuale punti scatto doc. fotografica


OGGETTO: LOTTO UNICO: punti scatto fotografie 1 - 37
IDENTIFICATIVI CATASTALI: Comune di Grosseto, Loc. Marina di Grosseto, foglio 128 part. 2185 subalterni 22-23-24

DATA RILIEVO: 19.03.2024

scala 1 : 100

Dott. Ing. P. Luigi Melchionna

Via del Bernina, 13 - 58100 Grosseto
e-mail: p.melchionna@gmail.com

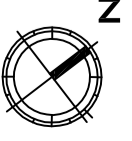

Firmato Da: PIERLUIGI MELCHIONNA Emesso Da: RUBAPECCERTIFICATESICA G1 Serial#: 1ff7f2966b3b50d683464c5457f3ccd2