



I Particella: 108

Comune: (MN) CASTIGLIONE D STIVIERE Scala originale: 1:2000
 Foglio: 14 Dimensione cornice: 534.000 x 378.000 metr. Protocollo pratica T22827/2024


MODULARIO
a.r. n. 496



MINISTERO DELLE FINANZE
DIPARTIMENTO DEL TERRITORIO
CATASTO EDILIZIO URBANO (RDL 13-4-1939, n. 652)

MOD. AN (CEU)
RF
300

Planimetria di u.i.u. in Comune di CASTIGLIONE D/S via SILVIO LONGHI..... CIV.....

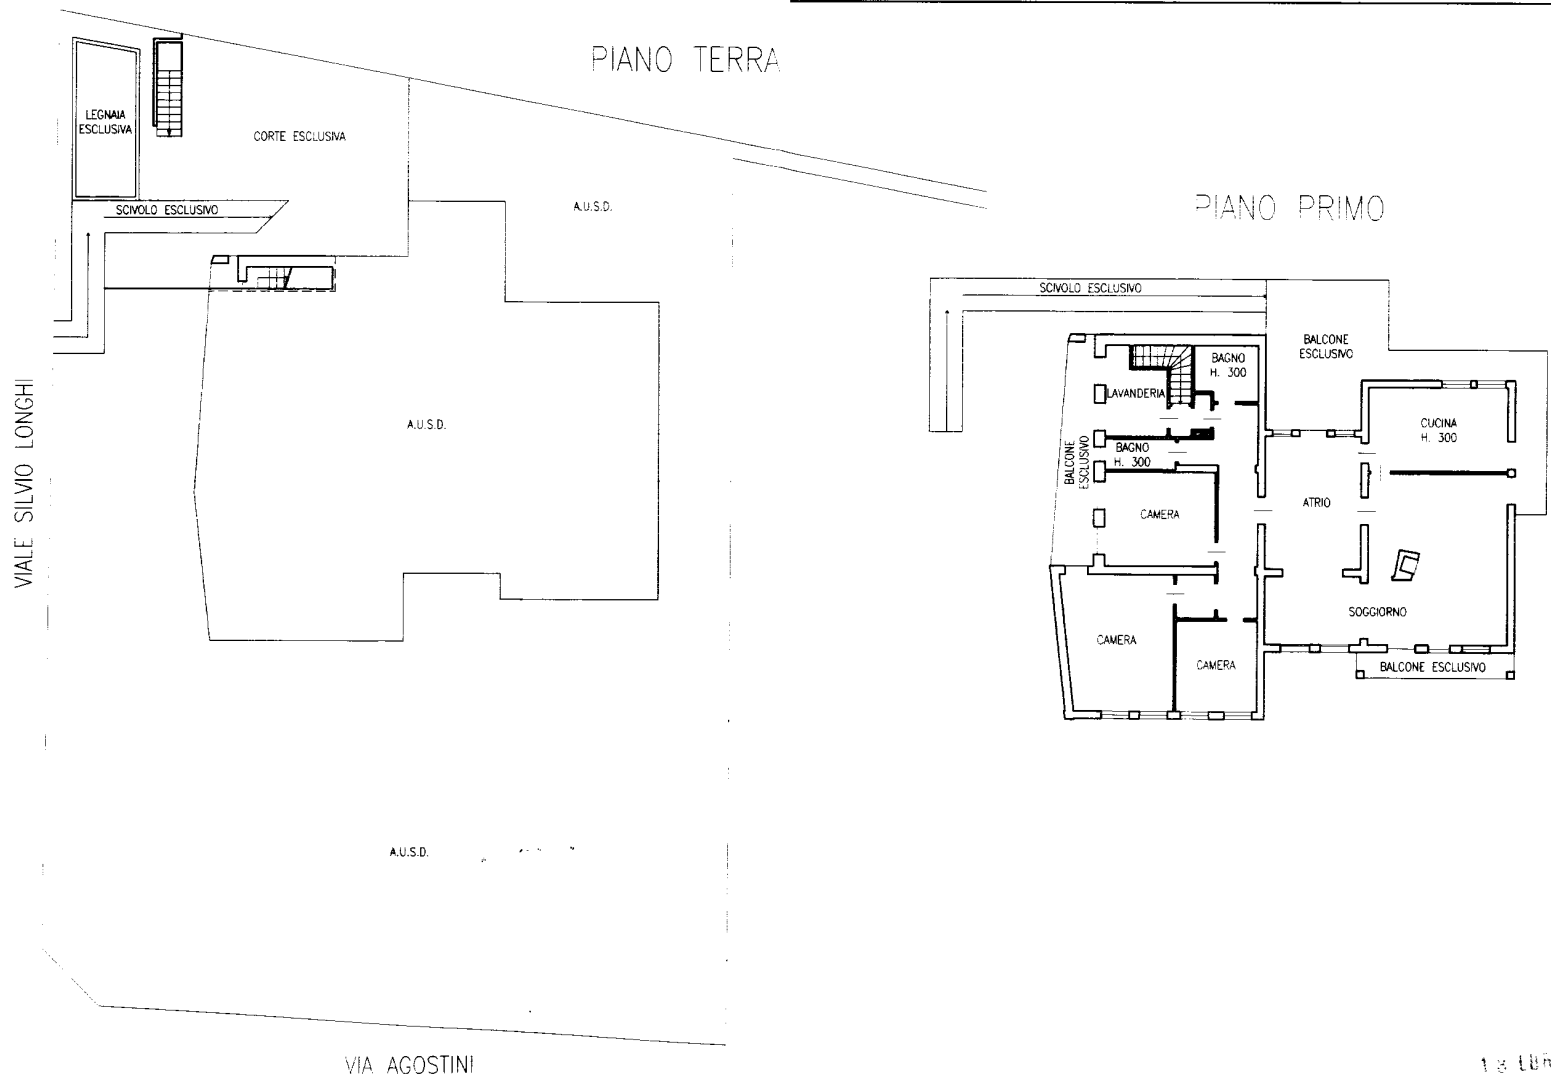

ORIENTAMENTO



SCALA DI 1:200

Dichiarazione di N.C. <input type="checkbox"/>	Compilata dal	RISERVATO ALL'UFFICIO
Denuncia di variazione <input checked="" type="checkbox"/>	
Identificativi catastali F. 14..... n. 108 sub. 303	Isritto all'albo de geometri della provincia di BRESCIA n. 2715	
	data GIUGNO 2000 Firma	

Ultima planimetria in atti

Data presentazione: 18/07/2000 - Data: 22/06/2024 - n. T23340 - Richiedente: SVASFN77A07A470H
Totale schede: 1 - Formato di acquisizione: A3(297x420) - Formato stampa richiesto: A4(210x297)