

**Agenzia del Territorio
CATASTO FABBRICATI
Ufficio Provinciale di
Siena**

Dichiarazione protocollo n. SI0196187 del 06/11/2008

Planimetria di u.i.u. in Comune di Colle Di Val D'elsa

Via Di Spugna

civ.

Identificativi Catastali:

Sezione:

Foglio: 101

Particella: 1510

Subalterno: 46

Compilata da:

Manganelli Silvia

Iscritto all'albo:


Geometri

Prov. Siena

N. 952

Scheda n. 1

Scala 1:200

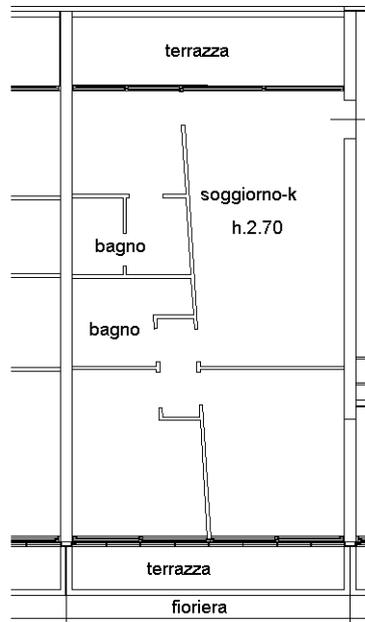

**PIANO TERZO
VIA DI SPUGNA**

(PIANO PRIMO RISPETTO A VIA DELLE CASETTE)

Planimetria



Catasto dei Fabbricati - Situazione al 20/02/2023 - Comune di COLLE DI VAL D'ELSA(C847) - < Foglio 101 - Particella 1510 - Subalterno 46 >
VIA DI SPUGNA Piano 3

Ultima planimetria in atti

**Agenzia del Territorio
CATASTO FABBRICATI
Ufficio Provinciale di
Siena**

Dichiarazione protocollo n. SI0196187 del 06/11/2008

Planimetria di u.i.u. in Comune di Colle Di Val D'elsa

Via Di Spugna

civ.

Identificativi Catastali:

Sezione:

Foglio: 101

Particella: 1510

Subalterno: 40

Compilata da:

Manganelli Silvia

Iscritto all'albo:


Geometri

Prov. Siena

N. 952


Scheda n. 1

Scala 1:200

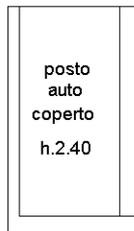

PIANO TERRENO
VIA DI SPUGNA

Planimetria

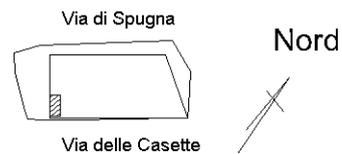

Ultima planimetria in atti