

**Agenzia del Territorio
CATASTO FABBRICATI
Ufficio Provinciale di
Siena**

Dichiarazione protocollo n. SI0202977 del 19/11/2008

Planimetria di u.i.u. in Comune di Colle Di Val D'elsa

Via Di Spugna

civ.

Identificativi Catastali:

Sezione:

Foglio: 101

Particella: 1510

Subalterno: 70

Compilata da:

Manganelli Silvia

Iscritto all'albo:


Geometri

Prov. Siena

N. 952


Scheda n. 1

Scala 1:200

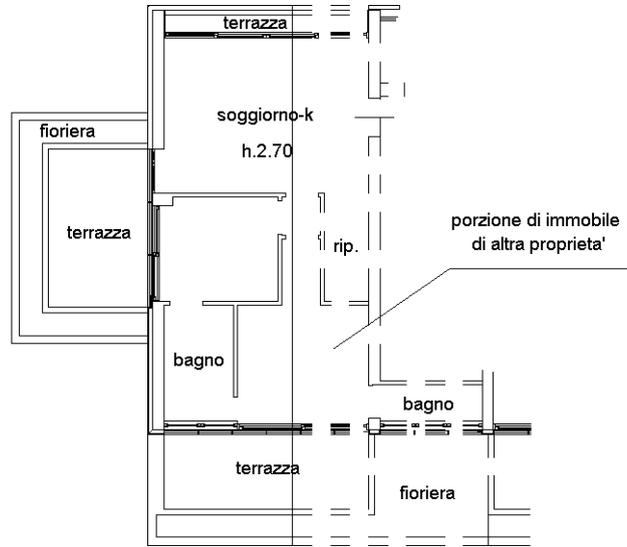

**PIANO QUARTO
VIA DI SPUGNA
(PIANO SECONDO RISPETTO A VIA DELLE CASETTE)**

Planimetria

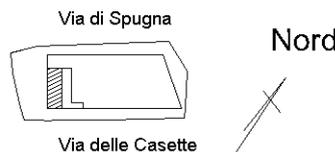

Ultima planimetria in atti

**Agenzia del Territorio
CATASTO FABBRICATI
Ufficio Provinciale di
Siena**

Dichiarazione protocollo n. SI0202985 del 19/11/2008

Planimetria di u.i.u. in Comune di Colle Di Val D'elsa

Via Di Spugna

civ.

Identificativi Catastali:

Sezione:

Foglio: 101

Particella: 1510

Subalterno: 71

Compilata da:

Manganelli Silvia

Iscritto all'albo:

Geometri


Prov. Siena

N. 952

Scheda n. 1

Scala 1:200


porzione di immobile
di altra proprietà

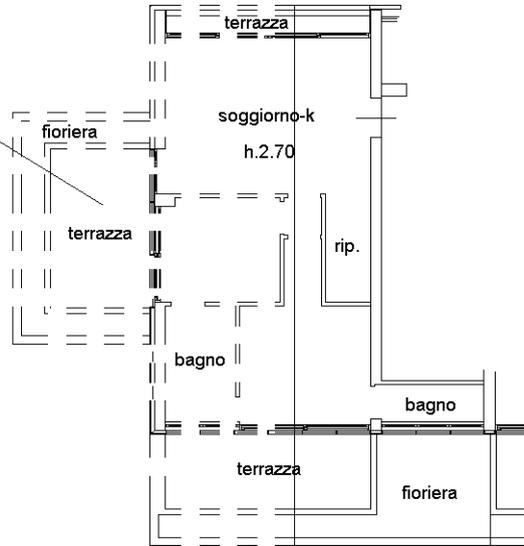

**PIANO QUARTO
VIA DI SPUGNA**

(PIANO SECONDO RISPETTO A VIA DELLE CASETTE)

Planimetria

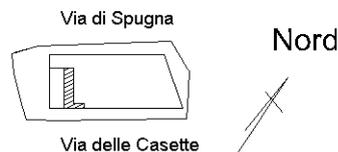

Ultima planimetria in atti

**Agenzia del Territorio
CATASTO FABBRICATI
Ufficio Provinciale di
Siena**

Dichiarazione protocollo n. SI0196187 del 06/11/2008

Planimetria di u.i.u. in Comune di Colle Di Val D'elsa

Via Di Spugna

civ.

Identificativi Catastali:

Sezione:

Foglio: 101

Particella: 1510

Subalterno: 10

Compilata da:

Manganelli Silvia

Iscritto all'albo:


Geometri

Prov. Siena

N. 952

Scheda n. 1


Scala 1:200

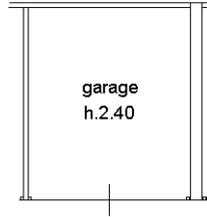

PIANO S1 (SEMINTERRATO)

VIA DI SPUGNA

Planimetria

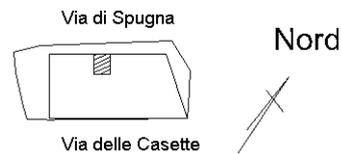

Ultima planimetria in atti