
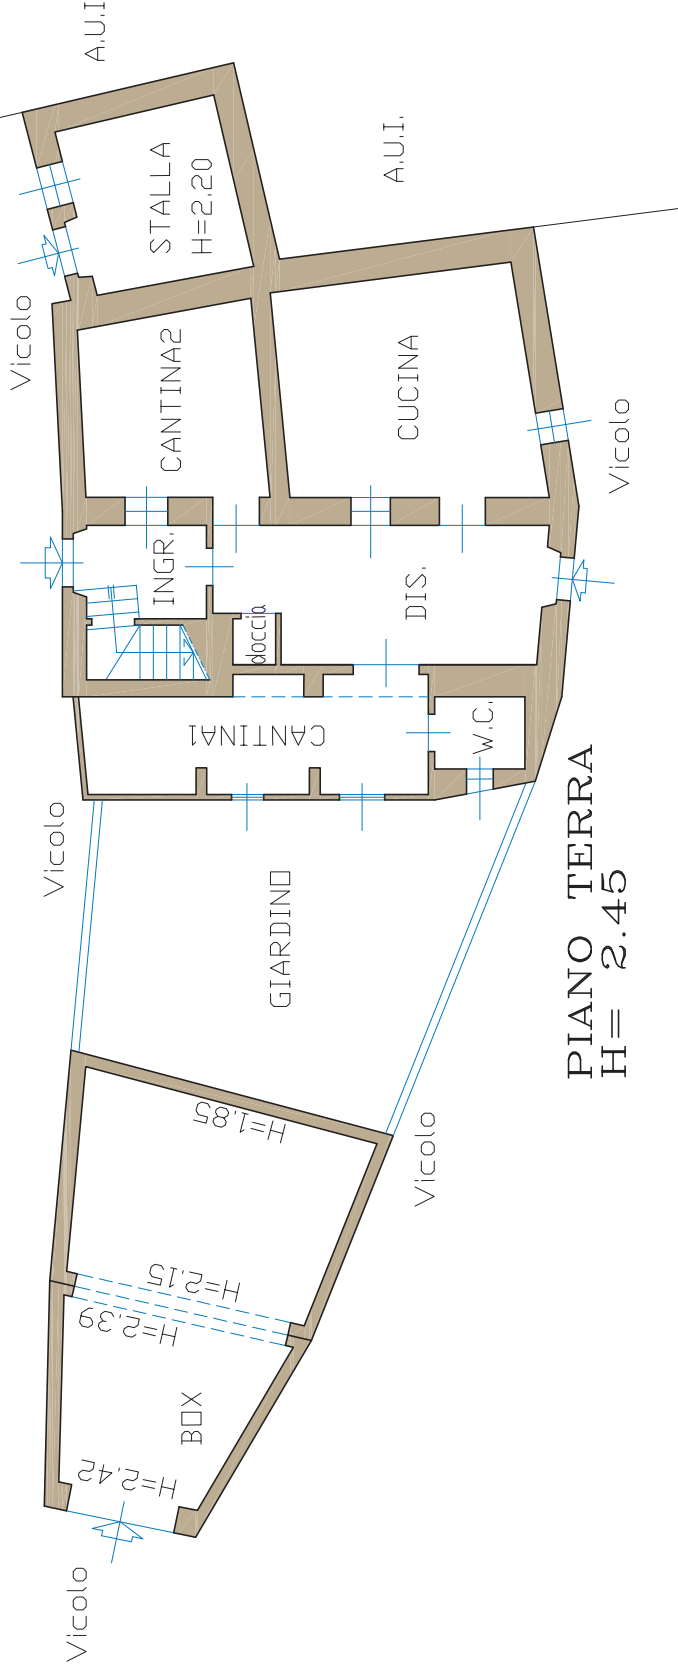


SOVERE


STATO DI FATTO

sc.1:100

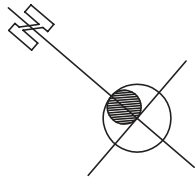


PIANO TERRA
H= 2.45

PIANO SECONDO (Sottotetto)

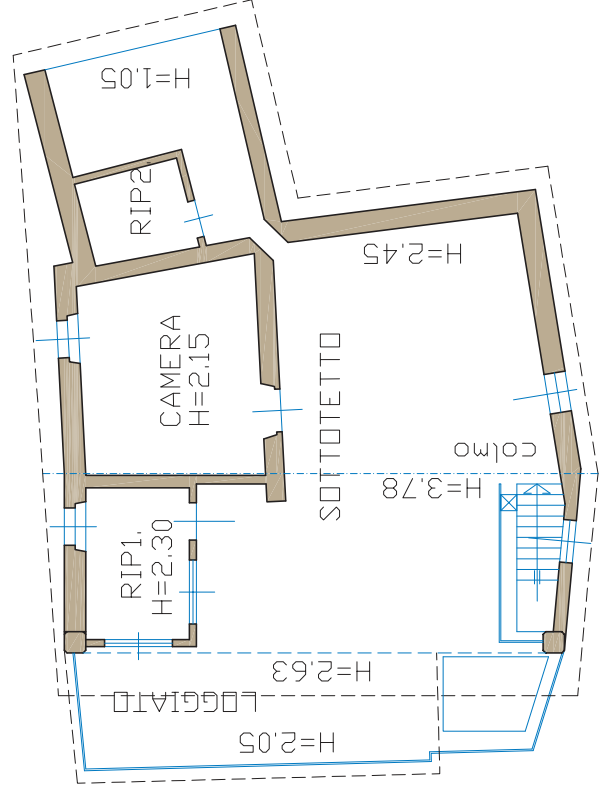


PIANO PRIMO
H= 2.30

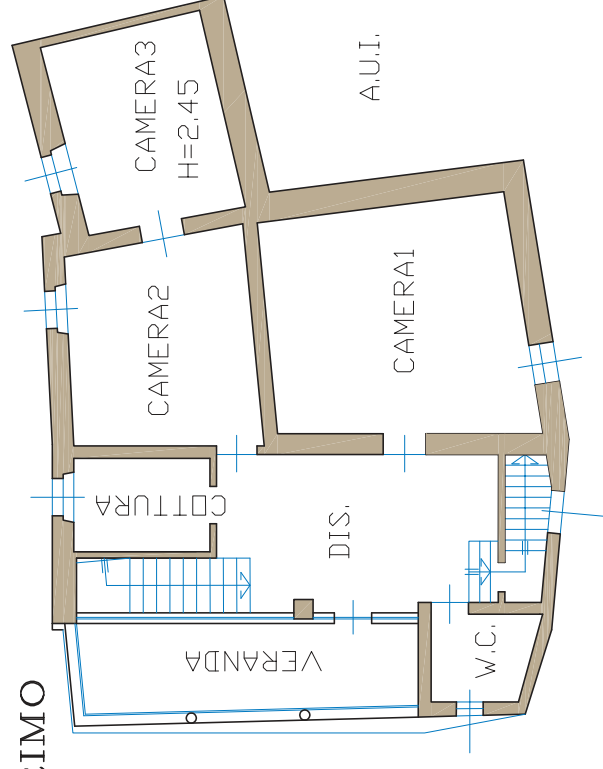


SOVERE

SOVRAPPOSIZIONI

con schede catastali del 1940
sc.1:100

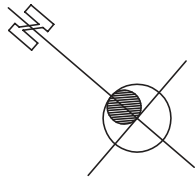


-  DEMOLIZIONI
-  COSTRUZIONI/AMPLIAMENTI

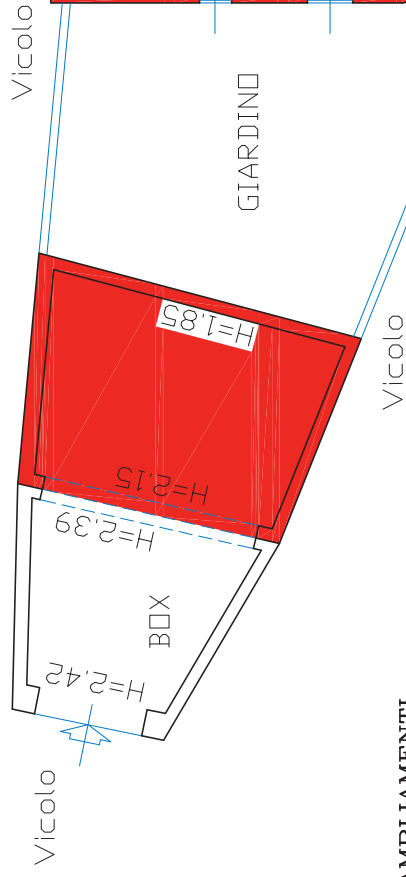

PIANO TERRA
H= 2.45

PIANO SECONDO (Sottotetto)

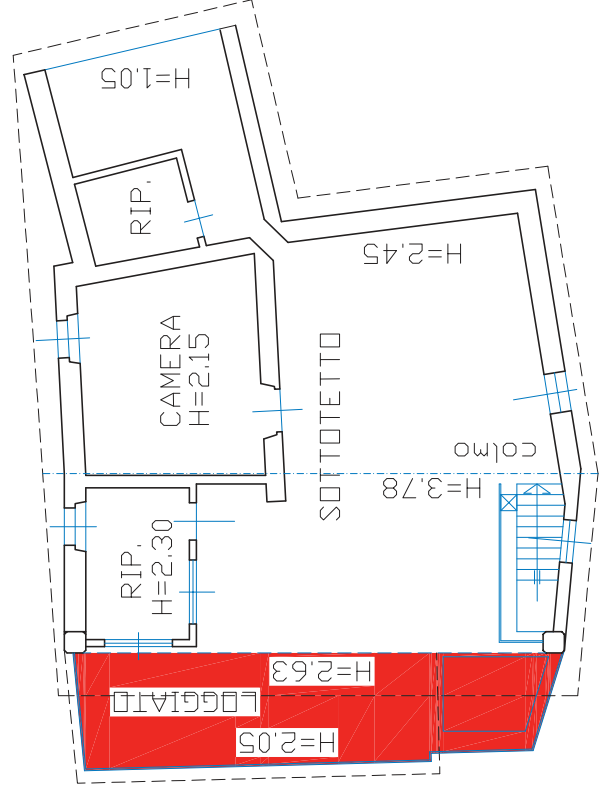

PIANO PRIMO
H= 2.30

