


LOTTO N. 2

PLANIMETRIA GENERALE

LOCALE ARTIGIANALE PIANO TERRA

Scala 1:100

foglio 5 part.IIa 5258 sub. 6

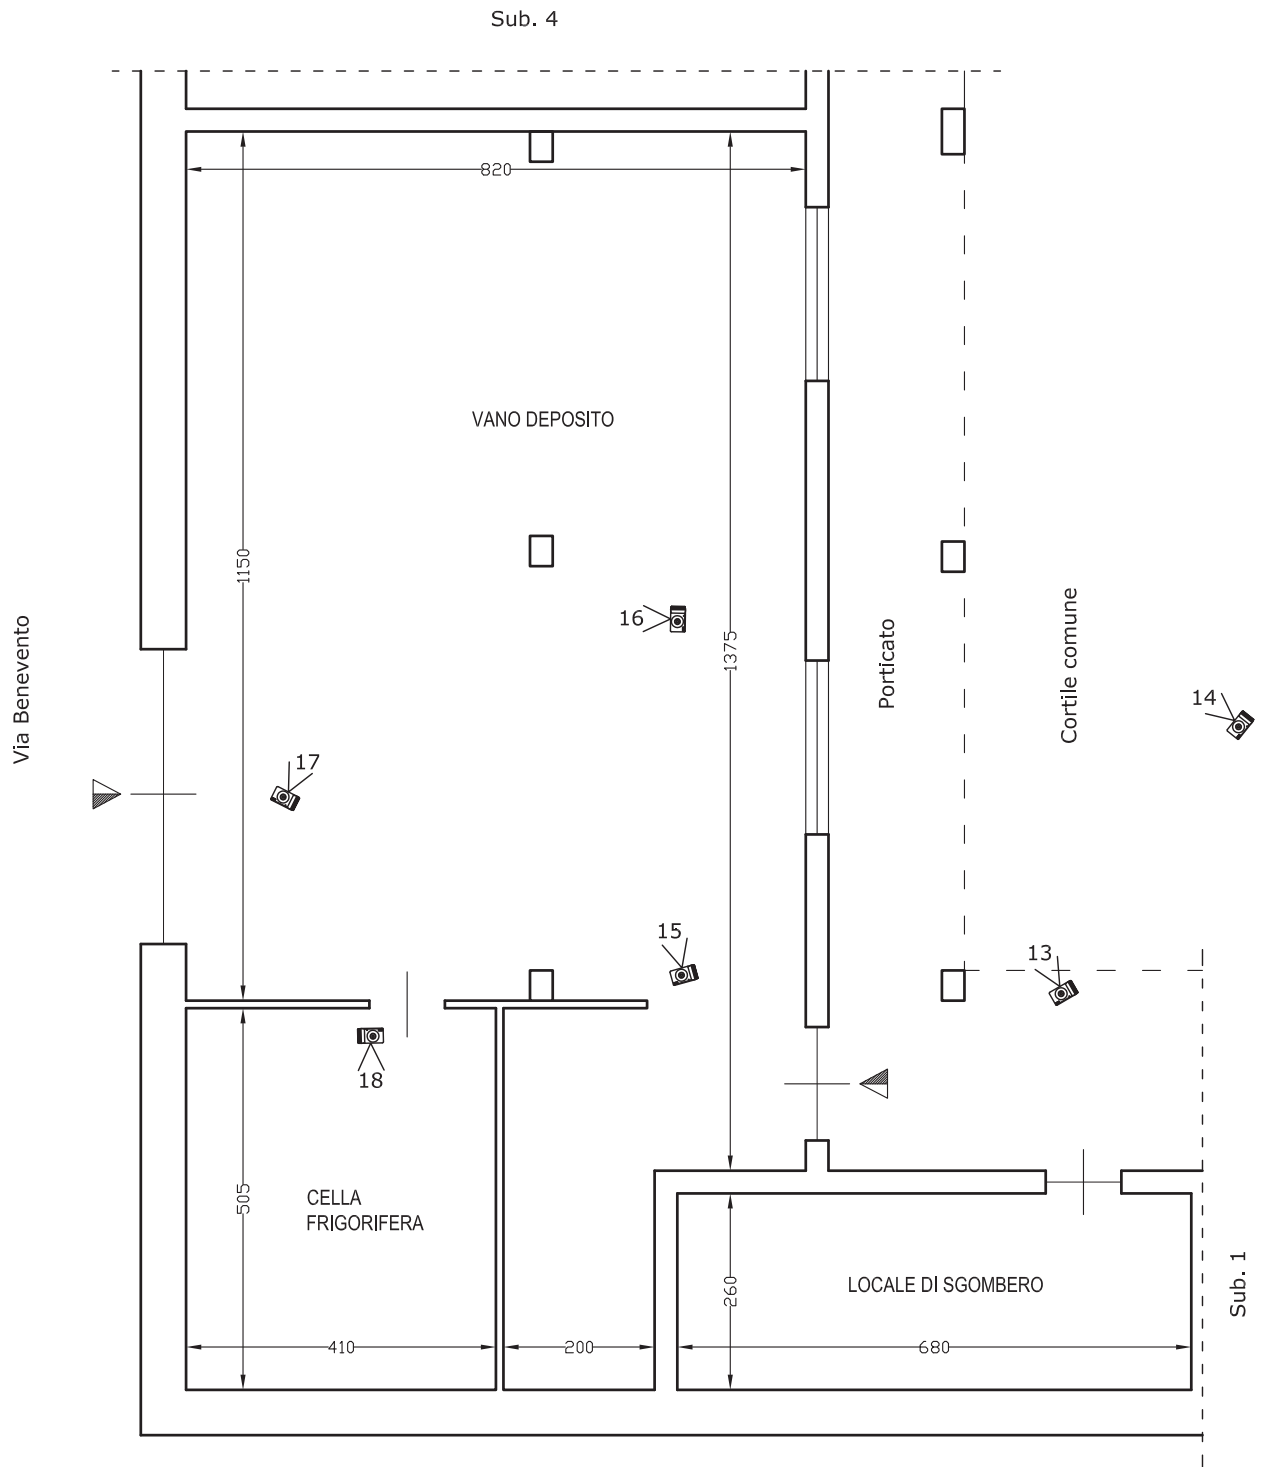

Part.IIa 5091 foglio 5



Cono ottico del rilievo fotografico