

LOTTO N. 1

PLANIMETRIA GENERALE


APPARTAMENTO PIANO TERRA

Scala 1:100

foglio 5 part.IIa 5258 sub. 1



Androne di portone

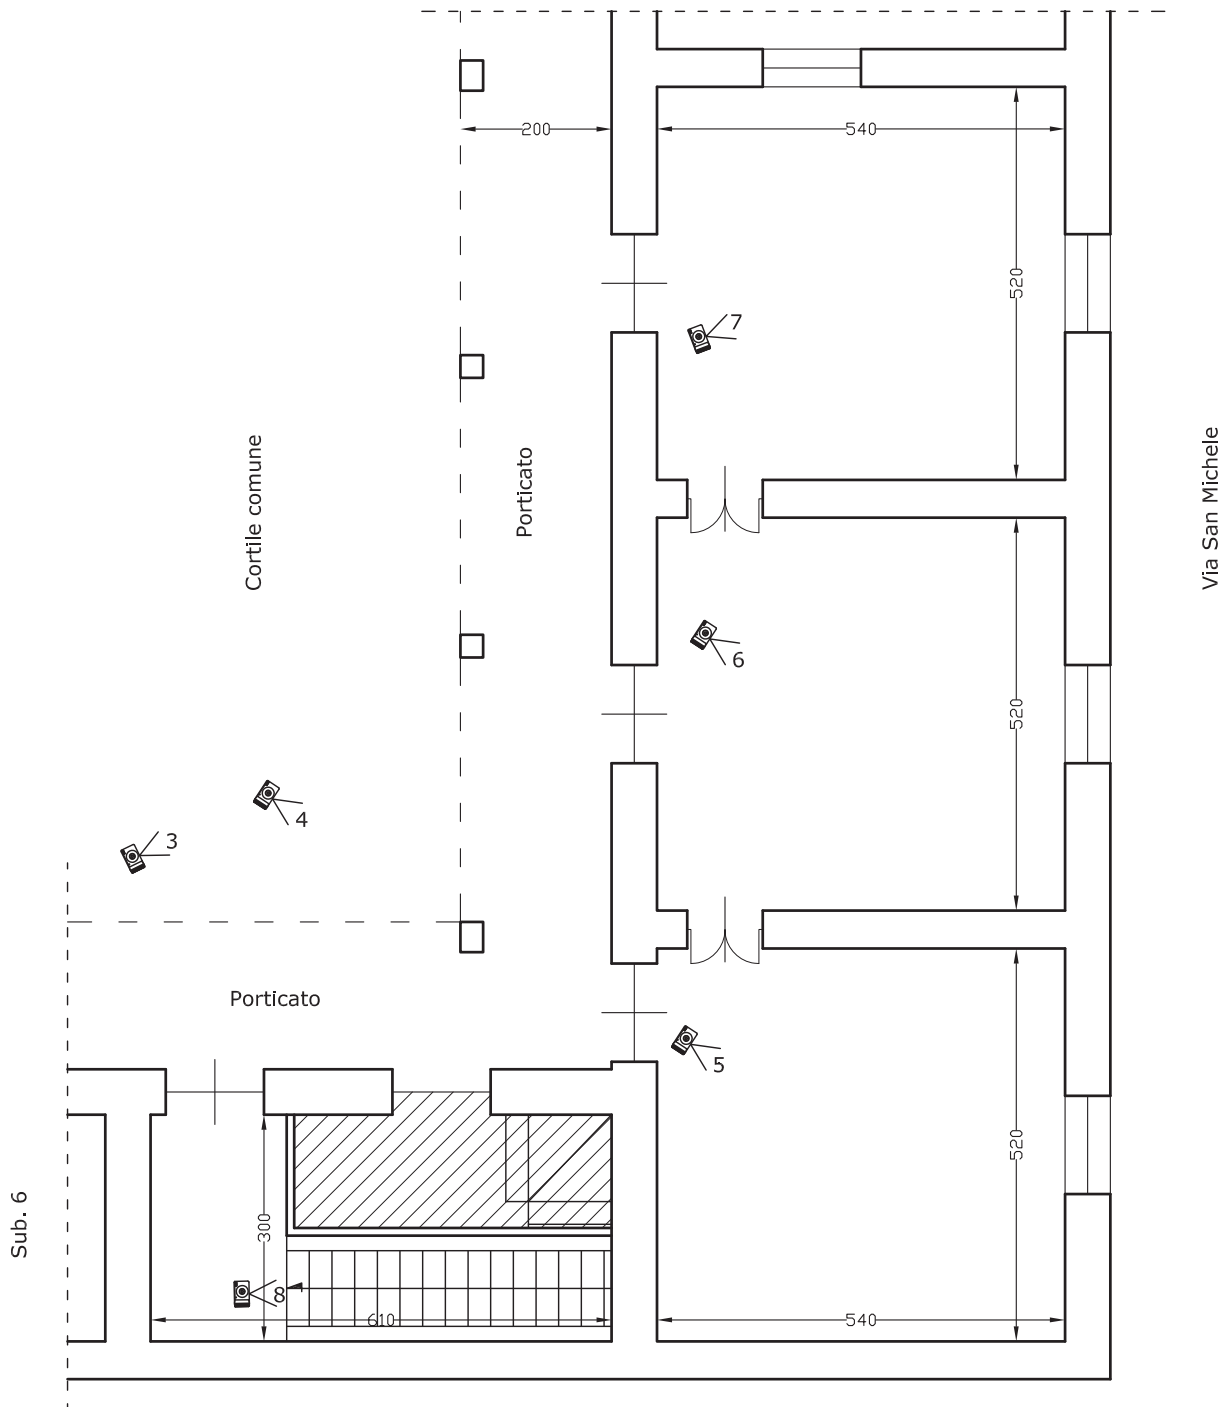

Part.IIa 5091 foglio 5



Cono ottico del rilievo fotografico

LOTTO N. 1

PLANIMETRIA GENERALE


CANTINA PIANO INTERRATO

Scala 1:100

foglio 5 part.IIa 5258 sub. 1



Cortile comune

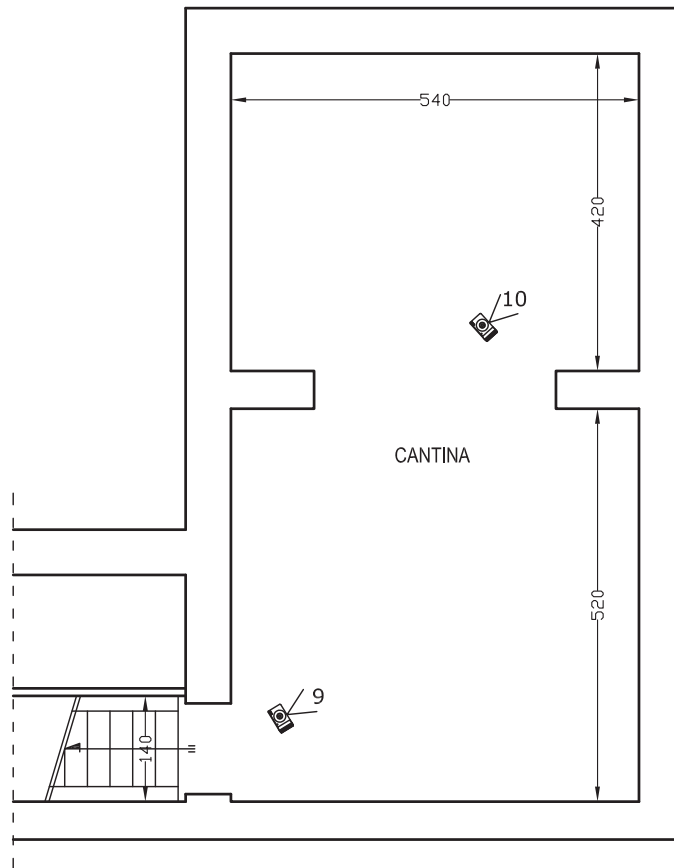

Via San Michele

Part.IIa 5091 foglio 5



Cono ottico del rilievo fotografico