


corso Trento Trieste

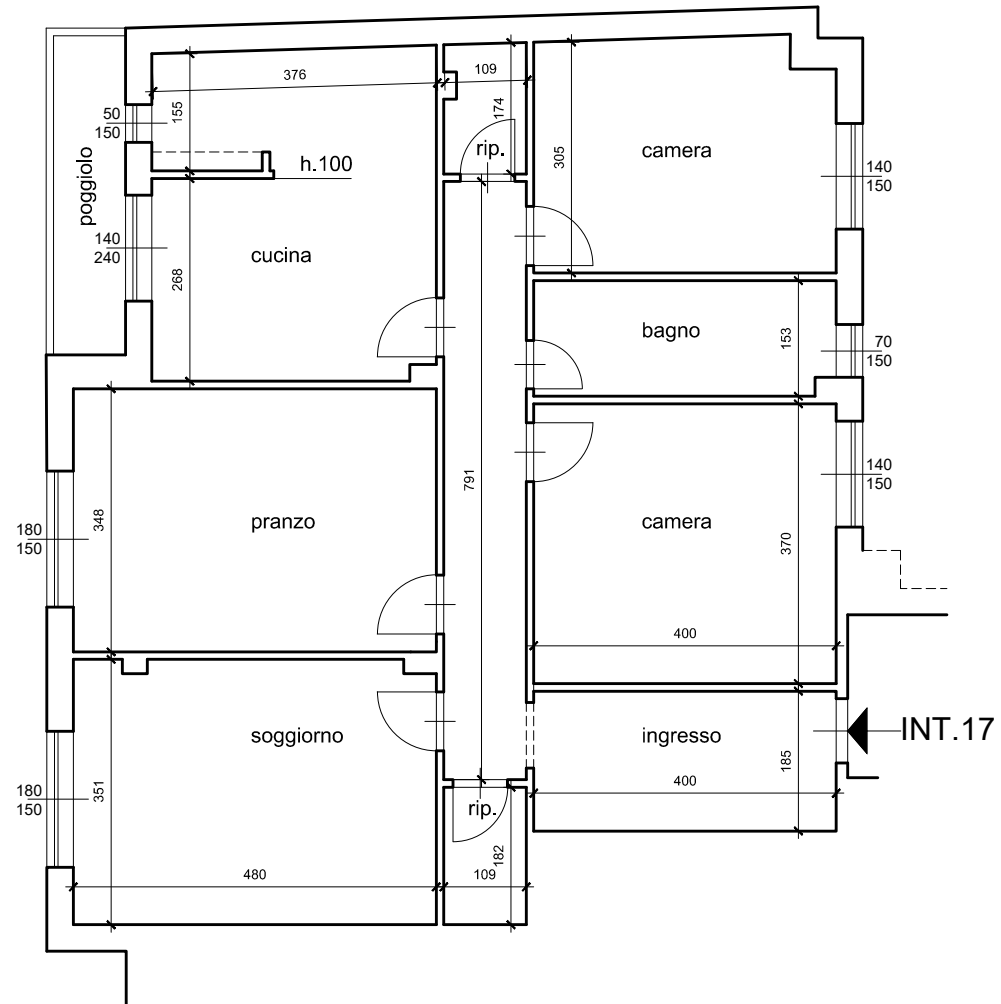

piazza Giacomo Carpaneto c.n.3 int.17  
stato attuale H.cm.275 - rilievo del 9.10.2024 - SCALA 1: 100