


PIANO TERRA


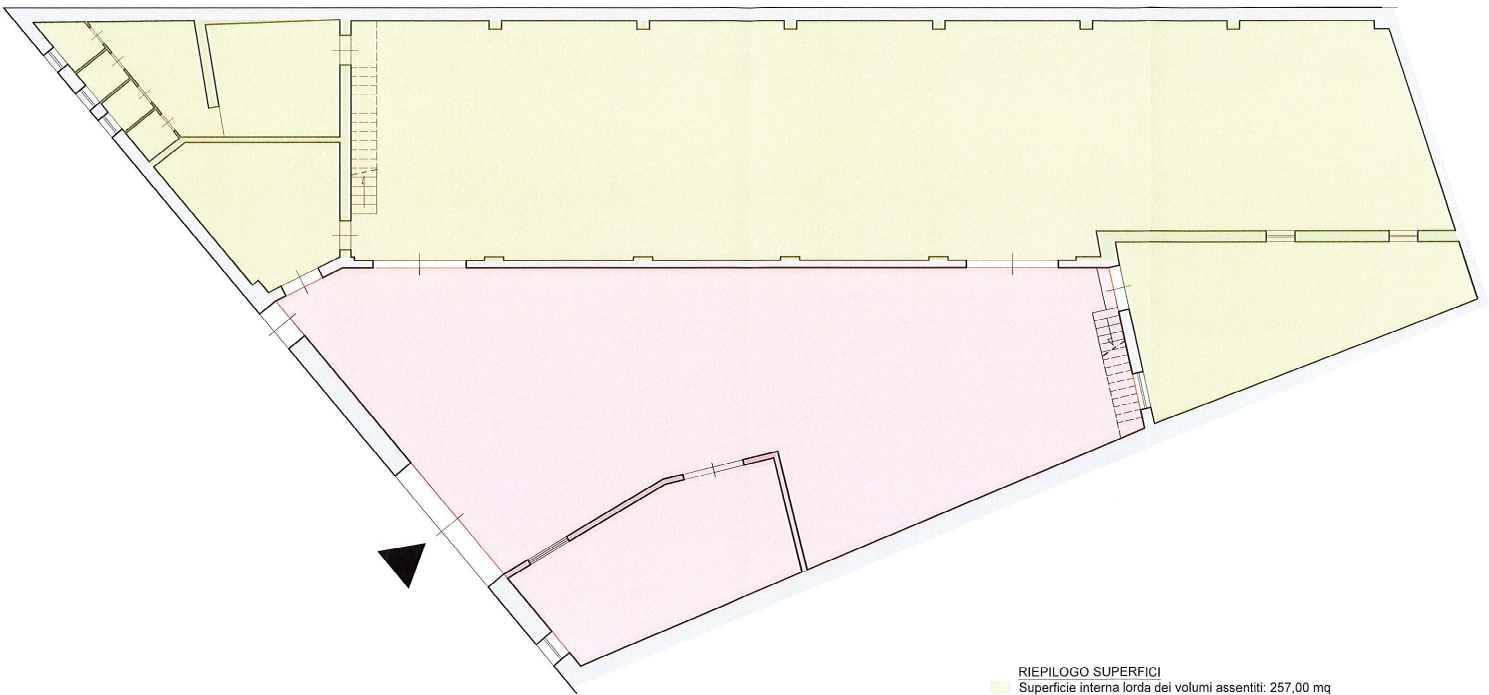


RIEPILOGO SUPERFICI
■ Superficie interna lorda dei volumi assentiti: 257,00 mq
■ Superficie interna lorda dei volumi non liceitati: 163,00 mq

NAPOLI - TRAVERSA MALTA

Scala 1:100

PIANO SOPPALCO

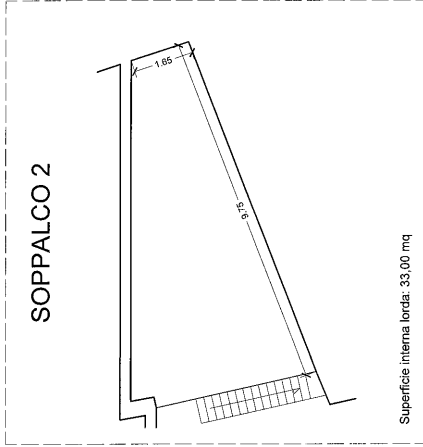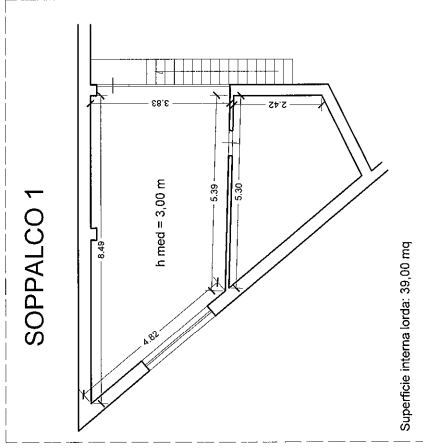

NAPOLI - TRAVERSA MALTA
Scala 1:100