Data presentazione: 28/12/1991 - Data: 13/02/2024 - n. T150485 - Richiedente: CTNCDL77L23A638I

MODULARIO
F. rig. rend. 497

MINISTERO DELLE FINANZE
DIREZIONE GENERALE DEL CATASTO E DEI SS.TT.EE.

CATASTO EDILIZIO URBANO (RDL 13-4-1939, n. 652)

MOD. BN (CEU)

LIRE 250

Planimetria di u.i.u. in Comune di CASTROREALE via PAPAIANNI civ. 26

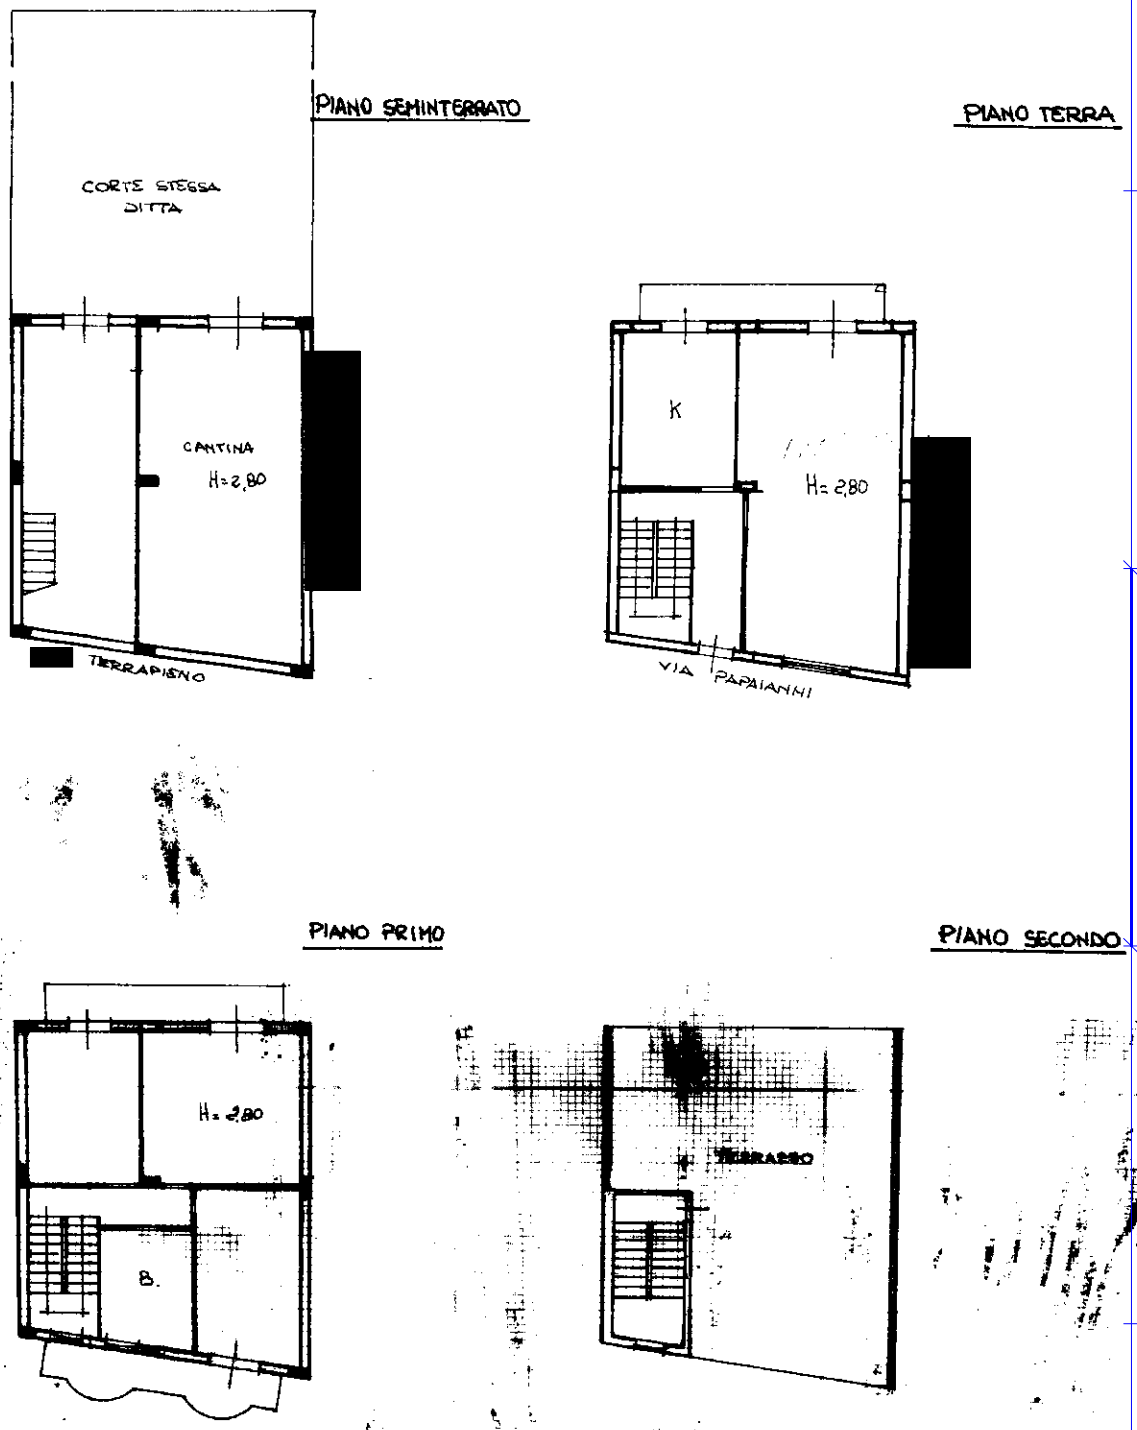

Dichiarazione di N.C. ☒
Denuncia di variazione ☐

Compilata dal INGEGNERE GENOVESE
(Titolo, cognome e nome)
GIUSEPPE

Iscritto all'albo de GLI ING.
della provincia di MESSINA n. 1455
data 20/12/91 Firma

Identificativi catastali
F 47
n 2433 sub

RISERVATO ALL'UFFICIO

Rama - Istituto Poligrafico e Zecca dello Stato - P.V.

Catasto dei Fabbricati - Situazione al 13/02/2024 - Comune di CASTROREALE(C347) - < Foglio 47 - Particella 2433 - Subalterno >
Firmato Da: IGAMDELIANO DATA Palmo Sesso Da:1ARUBAPEC EU QUALIFIED CERTIFICATES Serial#: 51a35c8d0a78ffc5
10 metri

Ultima planimetria in atti
Data presentazione: 28/12/1991 - Data: 13/02/2024 - n. T150485 - Richiedente: CTNCDL77L23A638I
Totale schede: 1 - Formato di acquisizione: A4(210x297) - Formato stampa richiesto: A4(210x297)