Agenzia delle Entrate
CATASTO FABBRICATI
Ufficio Provinciale di
Cagliari

Dichiarazione protocollo n. CA0112209 del 03/10/2024

Comune di Pabillonis

Via Dante Alighieri civ. 46A

Identificativi Catastali:
Sezione:
Foglio: 23
Particella: 2814
Subalterno:

Compilata da:
Concu Paolo
Iscritto all'albo:
Ingegneri
Prov. Cagliari N. 7675

Planimetria
Scheda n. 1 Scala 1:200

PIANO SEMINTERRATO

H=2.50 m

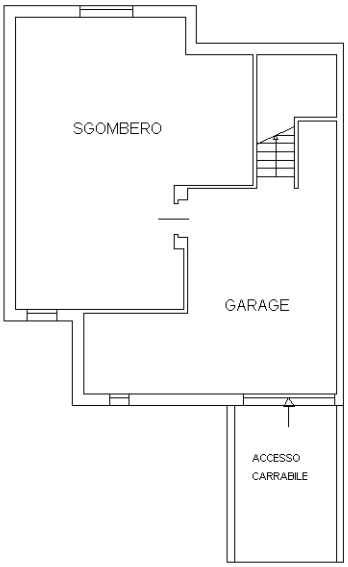

PIANO TERRA RIALZATO

H=2.90 m

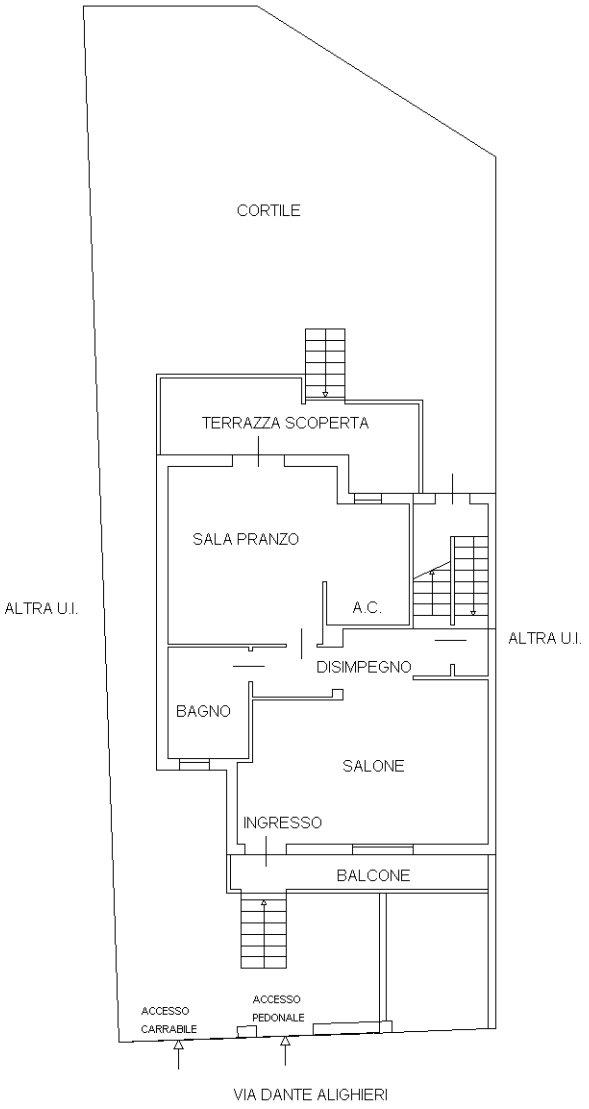

PIANO PRIMO

H=2.90 m

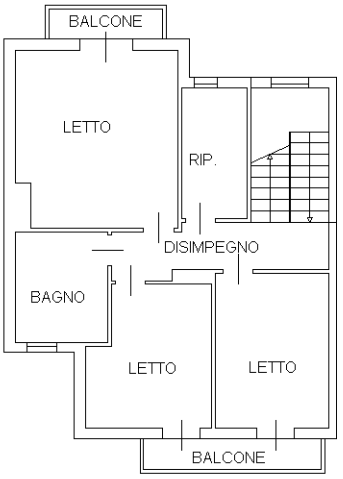

PIANO SECONDO

Hmed =1.75 m

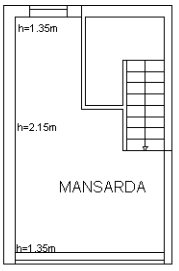

Ultima planimetria in atti

Catasto dei Fabbricati - Situazione al 08/10/2024 - Comune di PABILLONIS(G207) - < Foglio 23 - Particella 2814 - Subalterno >
Firmato DIGITALMENTE ai sensi del D.Lgs. 82/2005 e successive modificazioni - QUALIFIED CERTIFICATES CA G1 Serial#: 48e9f1fd6e092d3d3a2c0885c5dff9c7