Agenzia delle Entrate
CATASTO FABBRICATI
Ufficio Provinciale di
Latina

Dichiarazione protocollo n. LT0102010 del 08/08/2017

Planimetria di u.i.u. in Comune di Latina

Via Terracina civ. 26

Identificativi Catastali:
Sezione:
Foglio: 173
Particella: 263
Subalterno: 186

Compilata da: [redacted]

Iscritto all'albo: [redacted]

Prov. Latina [redacted]

Scheda n. 1 Scala 1:100

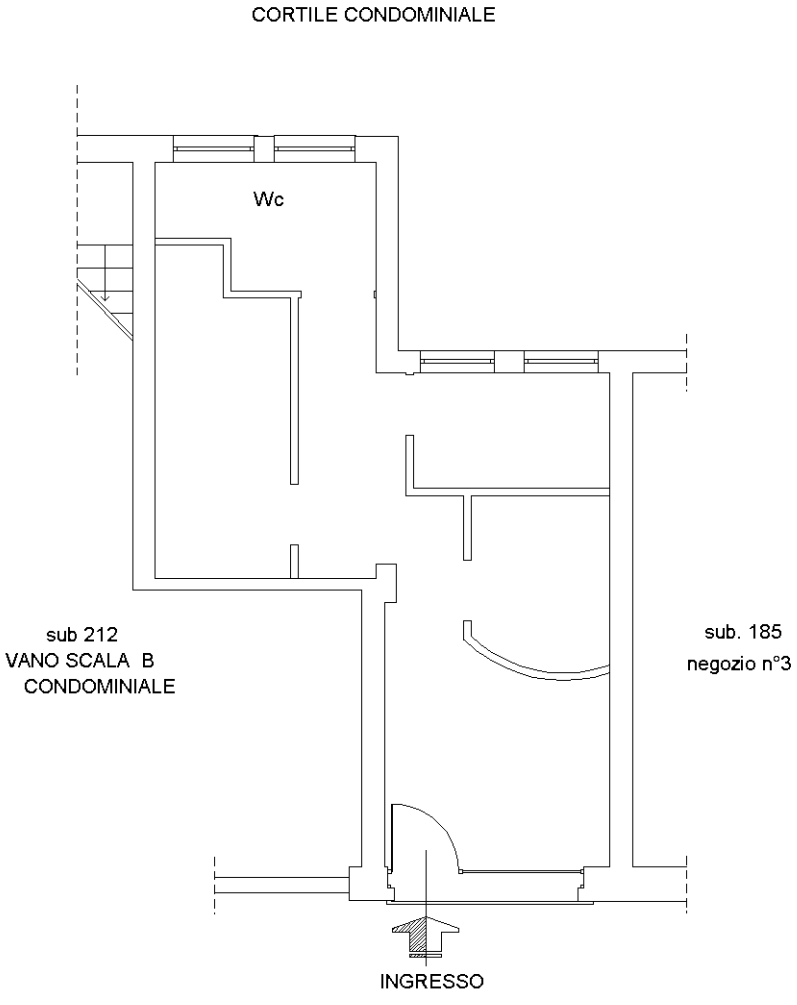

PIANO TERRA
H = 2.70 ml

N

Ultima planimetria in atti

Catasto dei Fabbricati - Situazione al 02/11/2023 - Comune di LATINA(E472) - < Foglio 173 - Particella 263 - Subalterno 186 >
Firmato Da: [illegible] Emesso Da: [illegible] Serial#: 751d439dc15d202a2135723163875fd2