
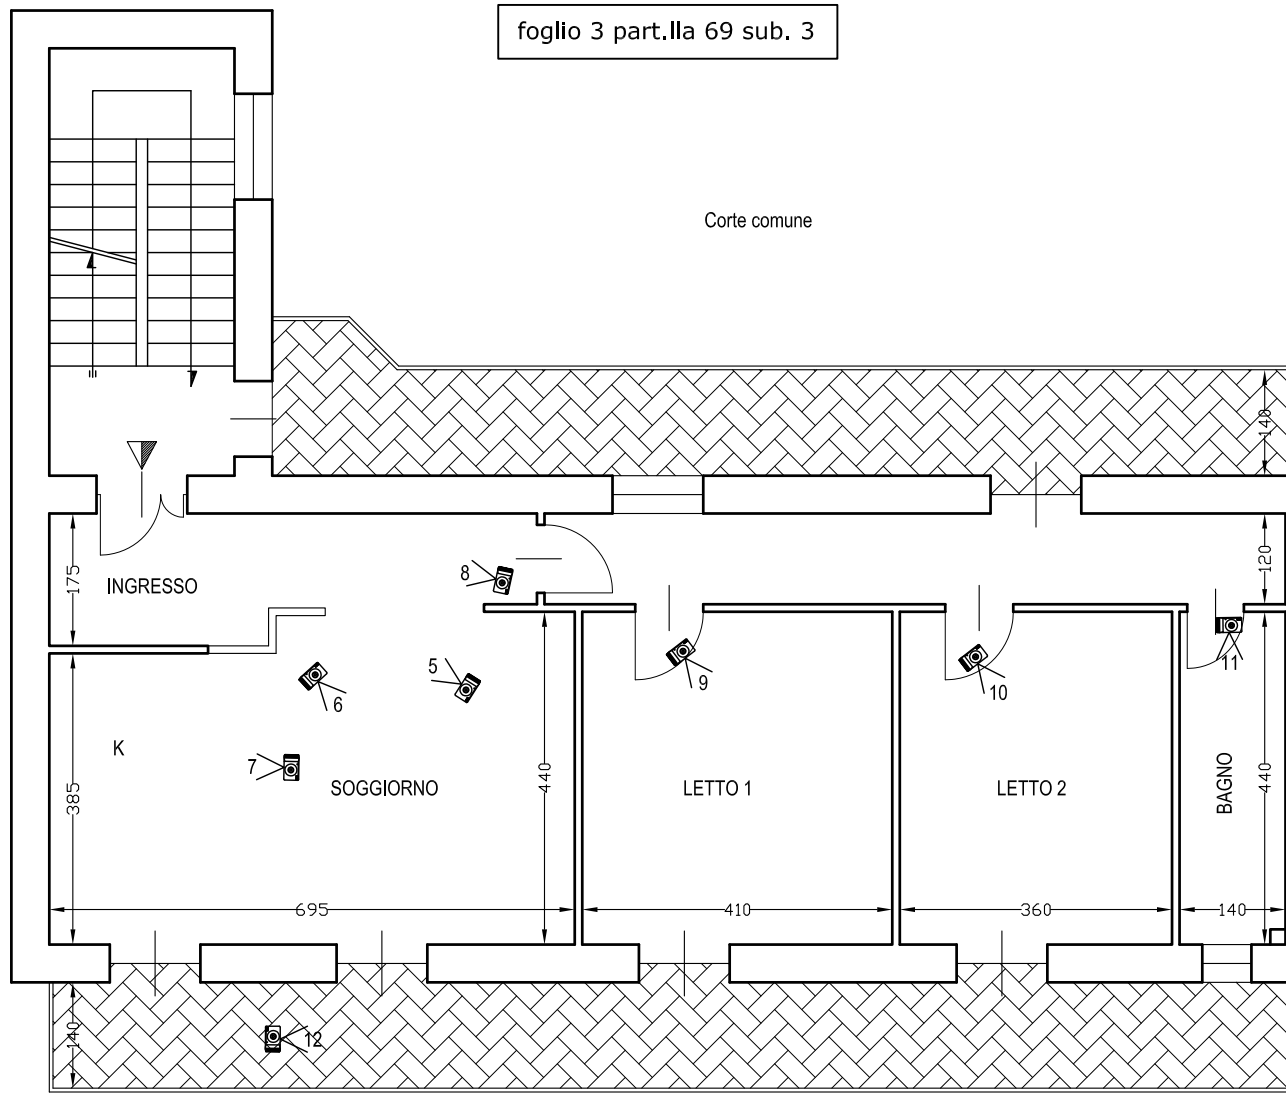


PLANIMETRIA GENERALE


APPARTAMENTO PIANO PRIMO

Scala 1:100

foglio 3 part.IIa 69 sub. 3

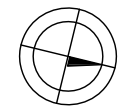

LOTTO N. 1

 Cono ottico del rilievo fotografico

Via Provinciale