


PLANIMETRIA GENERALE


APPARTAMENTO PIANO PRIMO

Scala 1:100

foglio 3 part.lla 69 sub. 4

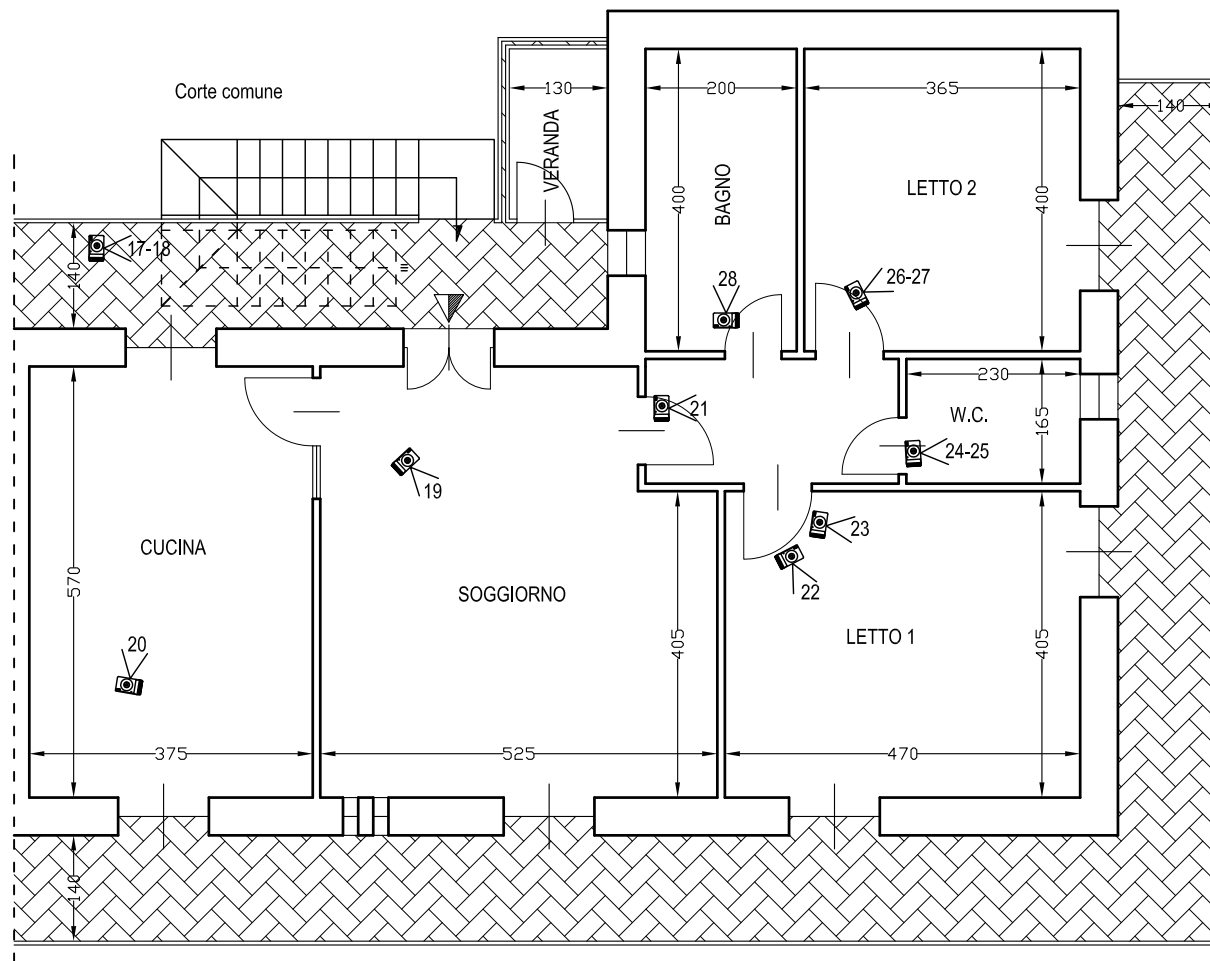

LOTTO N. 2

 Cono ottico del rilievo fotografico