



PLANIMETRIA GENERALE
SOTTOTETTO PIANO SECONDO

Scala 1:100

foglio 3 part.IIa 69 sub. 10

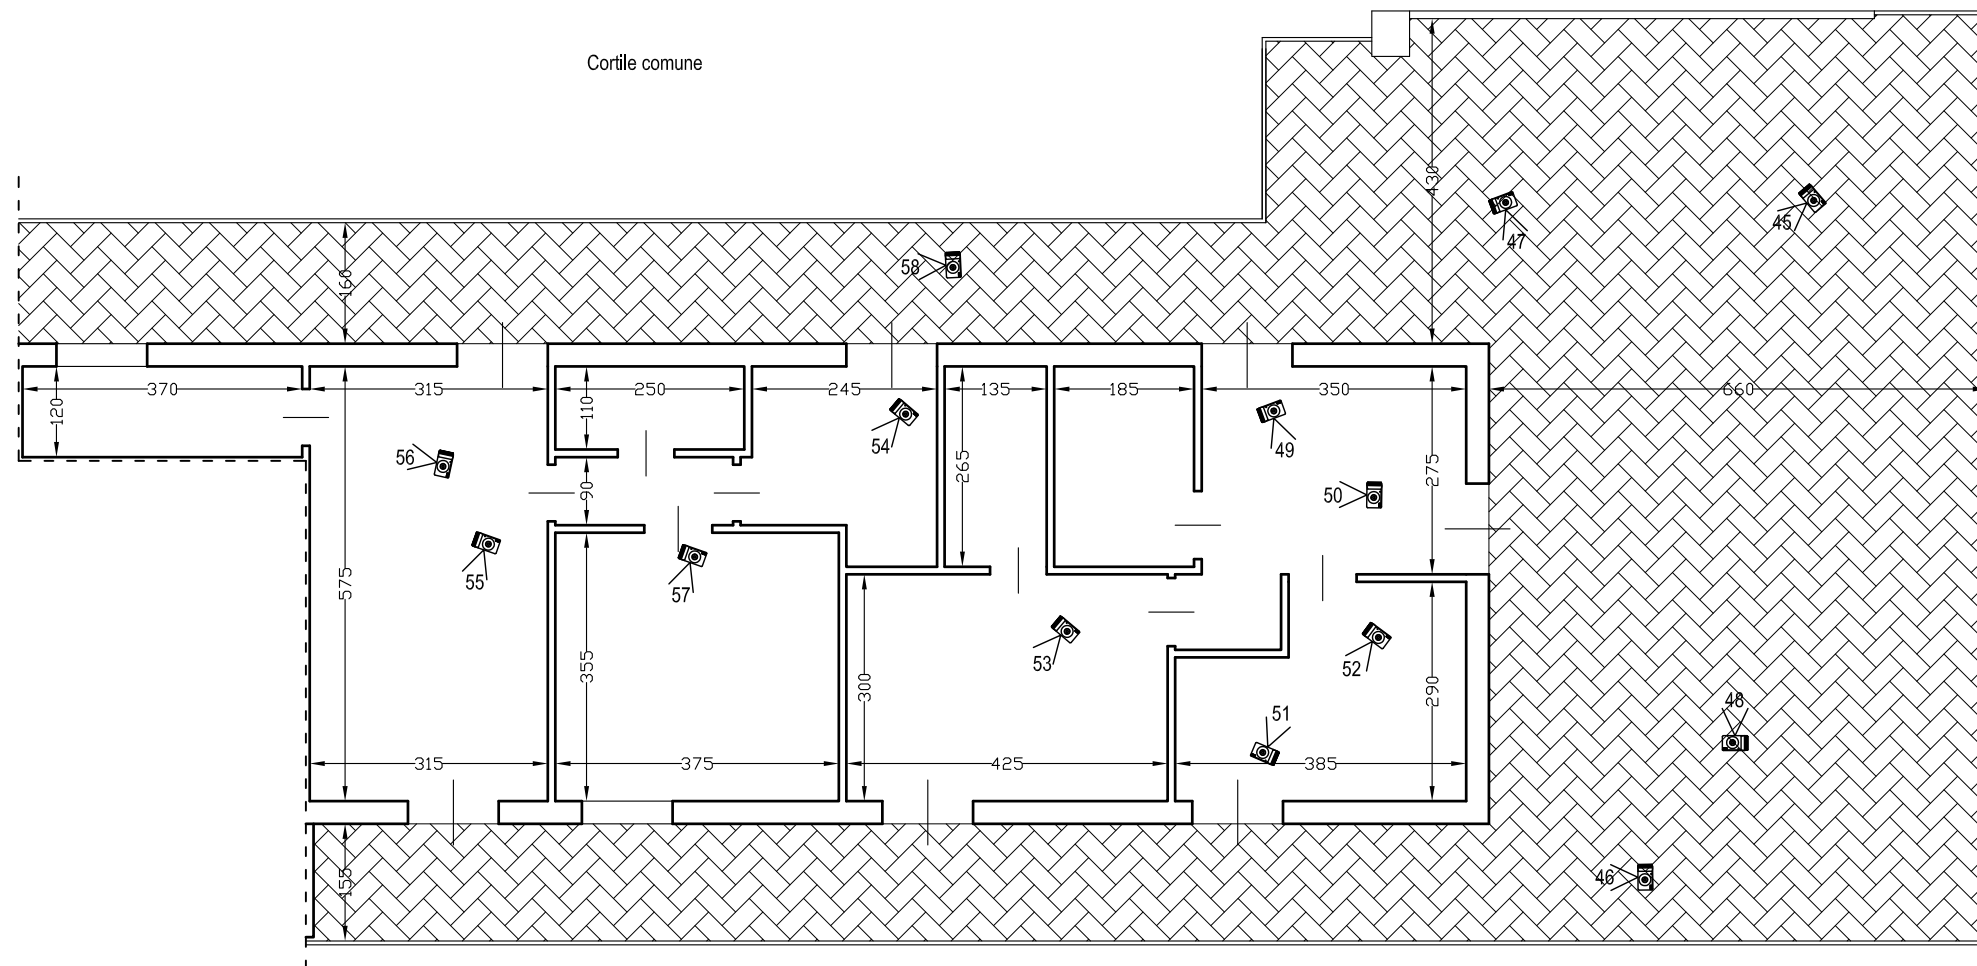

LOTTO N. 5

 Cono ottico del rilievo fotografico