Ultima planimetria in atti
Data: 04/10/2024 - n. T283207 - Richiedente: BRLFRZ69S23D969Z
Totale schede: 1 - Formato di acquisizione: A3(297x420) - Formato stampa richiesto: A4(210x297)

Agenzia del Territorio
CATASTO FABBRICATI
Ufficio provinciale di
Genova

Scheda n. 1	Scala 1: 200	Dichiarazione protocollo n. GE0177286 del 27/04/2011 Planimetria di u.i.u. in Comune di Genova - Sampierdarena Salita Brasile civ. 1	Identificativi Catastali: Sezione: BOL Foglio: 18 Particella: 323 Subalterno: 25

Compilata da:
Franzone Alessandro
Iscritto all'albo:
Geometri
Prov. Genova N. 2286

P.2 H=3.00

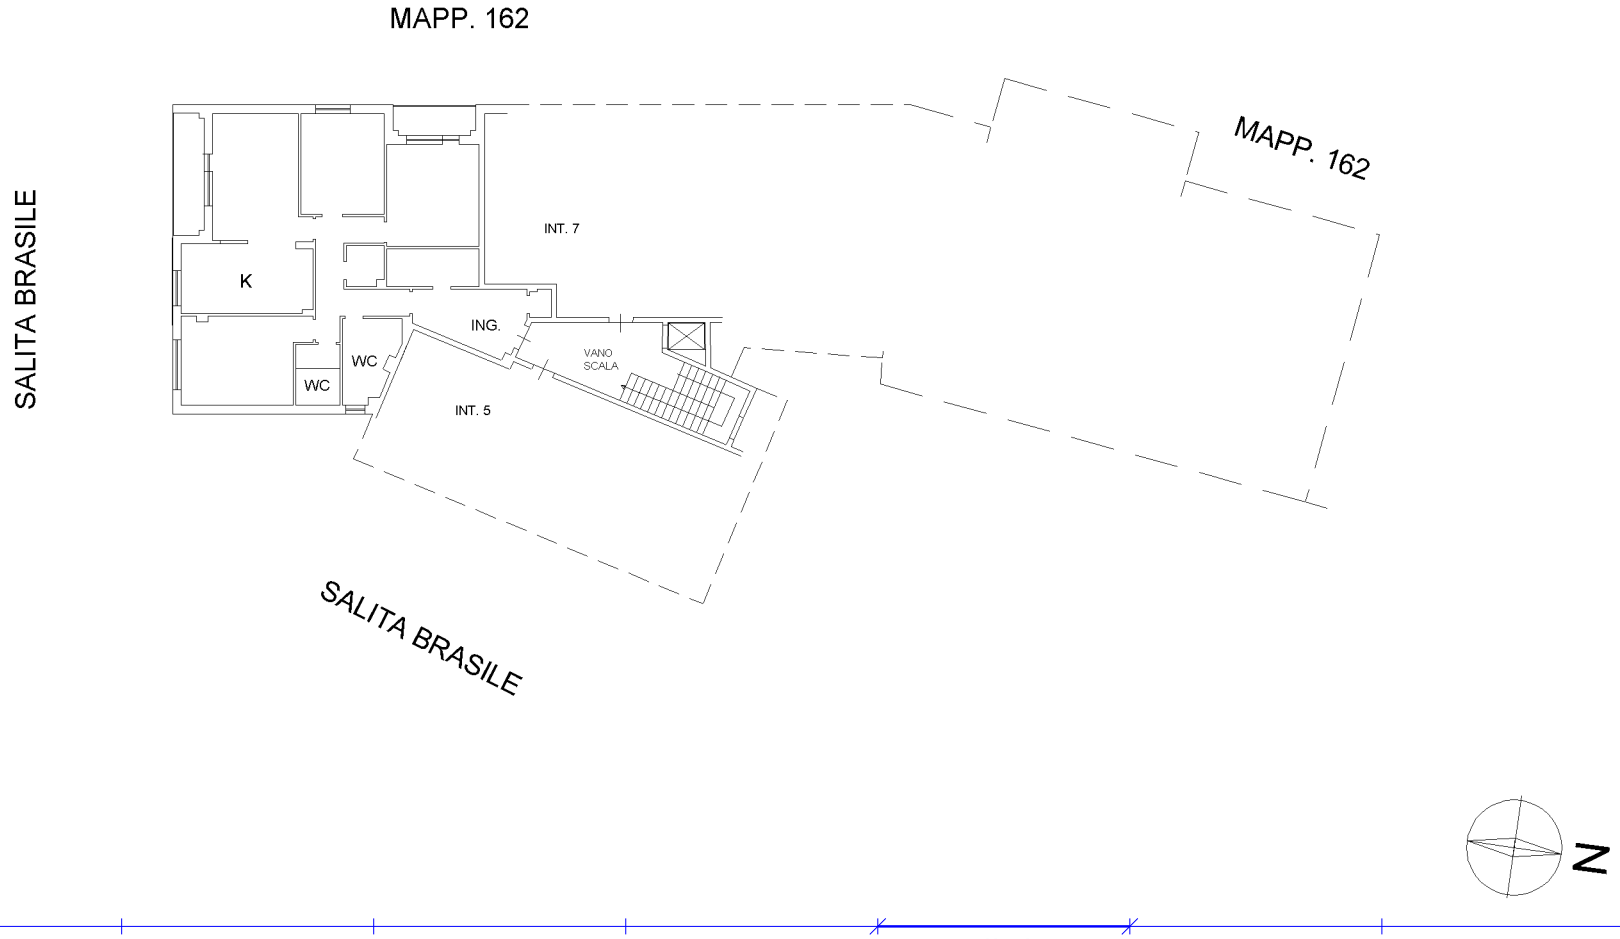

Data: 04/10/2024 - n. T283207 - Richiedente: BRLFRZ69S23D969Z
Catasto dei Fabbricati - Situazione al 04/10/2024 - Comune di GENOVA (D969R) - < Sez. urbana BOL - Foglio 18 - Particella 669 - Subalterno 25 >
Firmato DA ARUBA PEC S.P.A. NG CA 3 - Firmato da INFOCERT QUALIFIED ELECTRONIC SIGNATURE CA 3 Serial#: dcbed7