XII.4

Agenzia del Territorio
**CATASTO FABBRICATI**
Ufficio Provinciale di
Roma

Dichiarazione protocollo n. RM0417909del 23/05/2006

Planimetria di u.i.u. in Comune di Colleferro

Corso Filippo Turati civ. 65

Identificativi Catastali:
Sezione: COL
Foglio: 8
Particella: 181
Subalterno: 516

Compilata da:
Caratelli Domenico
Iscritto all'albo:
Geometri
Prov. Roma N. 8791

Scheda n. 1 Scala 1:200

PIANTA PIANO QUARTO
APPARTAMENTO
SCALA B
INT. 11
H = 3.00

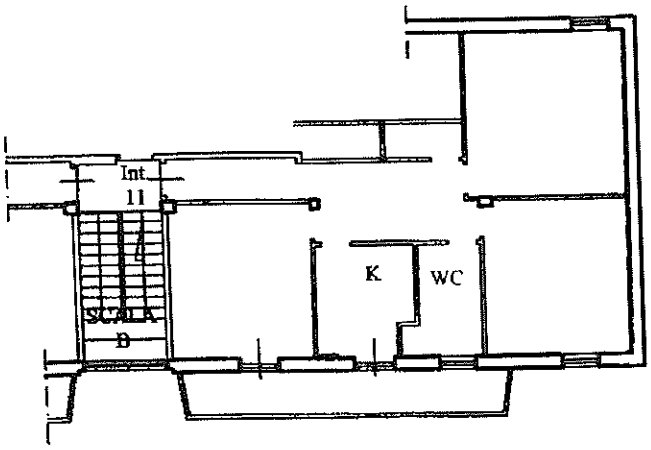


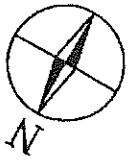


Ultima planimetria in atti



Firmato Da: MARCO MASCI Emesso Da: ARUBAPEC EU QUALIFIED CERTIFICATES CA G1 Serial#: 16700e6b9a3ae74a
CORSO FILIPPO TURATI N. 65 - Scala B Interno 11 - Piano 4
Copia tratta da GeoUfficio in data 01/12/2022 - Comune di COLLEFERRO(C858) - < Sez. urbana COL - Foglio 8 - Particella 181 - Subalterno 516 >