Agenzia del Territorio
CATASTO FABBRICATI
Ufficio Provinciale di
Siena

Dichiarazione protocollo n. SI0093487 del 06/09/2012

Planimetria di u.i.u. in Comune di Asciano

Corso Giacomo Matteotti civ. 110

Identificativi Catastali:
Sezione:
Foglio: 244
Particella: 51
Subalterno: 5

Compilata da:
Lorenzoni Paolo
Iscritto all'albo:
Periti Edili
Prov. Siena N. 431

Scheda n. 1 Scala 1:200

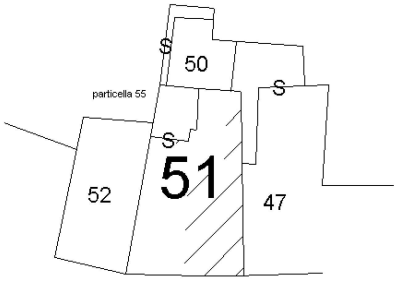

Corso Giacomo Matteotti

Estratto di mappa

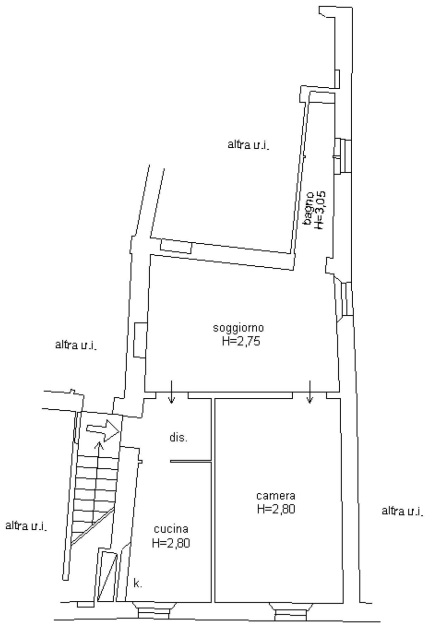

PIANO SECONDO

nord

Ultima planimetria in atti

Catasto dei Fabbricati - Situazione al 28/02/2022 - Comune di ASCIANO(A461) - < Foglio 244 - Particella 51 - Subalterno 5 >
Firmato Da: RAGIONERIA ENTRATE CA 3 Serial#: 77d3f6df3e19962819d3b84a3f44d9c2