

**Comune di Genova**  
**Direzione Gestione Del Territorio - Settore Edilizia Privata**

Pratica

Tipo pratica D.I.A. - AREE

Data Presentazione Istanza 26/05/2006

In carico al Settore Edilizia Privata dal 26/05/2006

Oggetto

RISTRUTTURAZIONE EDILIZIA CON CAMBIO DI DESTINAZIONE D'USO

Unità Urbanistica

CARIGNANO

Area Istruttoria

CENTRO

Area Ispettorato

ISP. CENTRO

Pratica di Riferimento (Madre)

/

Pratica di Riferimento SUA

/

### Indirizzi

Strada VIA A PORTA DEGLI ARCHI

Civico 74 Rosso Int.

Nero Vicino No

Unità Urbanistica CARIGNANO

Circoscizione CENTRO EST

Altri interni

Località

### Richiedenti

Titolo

Nominativo

PARTITA IVA

Indirizzo I

Città

Cap

Prov.

Telefono

Fax

### Progettisti

Titolo

Nominativo

CODICE FISCALE

Iscrizione Albo

N°

Indirizzo

Città

Cap

Prov.

Telefono

Fax

Ai sensi dell'art. 4 del L.493/93, modificato dall'art.60 L. 662/96 si dichiara che il responsabile del procedimento è  
 FUNZ.TECNICO Sig.ra Franca TONELLI

**PER RICEVUTA**

Cognome, nome di chi presenta l'istanza

3491/06

**DENUNCIA INIZIO ATTIVITÀ ai sensi art. 4) L.R. 29/02**  
**(COMPLETA DELLA DOCUMENTAZIONE DI CUI IL D.LGS 276/03 E SUCC.VE**  
**MODIFICAZIONI – c.d. L.BIAGI)**


**Al Signor Sindaco**  
**del Comune di Genova**  
**SETTORE EDILIZIA PRIVATA**  
**Via di Francia 1**  
**16149 - GENOVA**

Il sottoscritto \_\_\_\_\_  
\_\_\_\_\_  
\_\_\_\_\_

**COMUNICA**

ai sensi e per gli effetti della L.R. 29/02 che su tale immobile darà/ha dato inizio ad intervento:

- (\*) di cui all'art. 4) lettera a);
- (\*) di cui all'art. 4) lettera b) classificabile come:
  - (\*) di manutenzione straordinaria;
  - (\*) di restauro e risanamento conservativo;
  - (\*) di ristrutturazione edilizia;
  - (\*) di demolizione e ricostruzione nei limiti imposti dalla Legge Regionale 29/02;
- (\*) di cui all'art. 4 lettera c);
- (\*) di cui all'art. 4 lettera d);
- (\*) di cui all'art. 4 lettera e), (progetto ..... provv. ....);

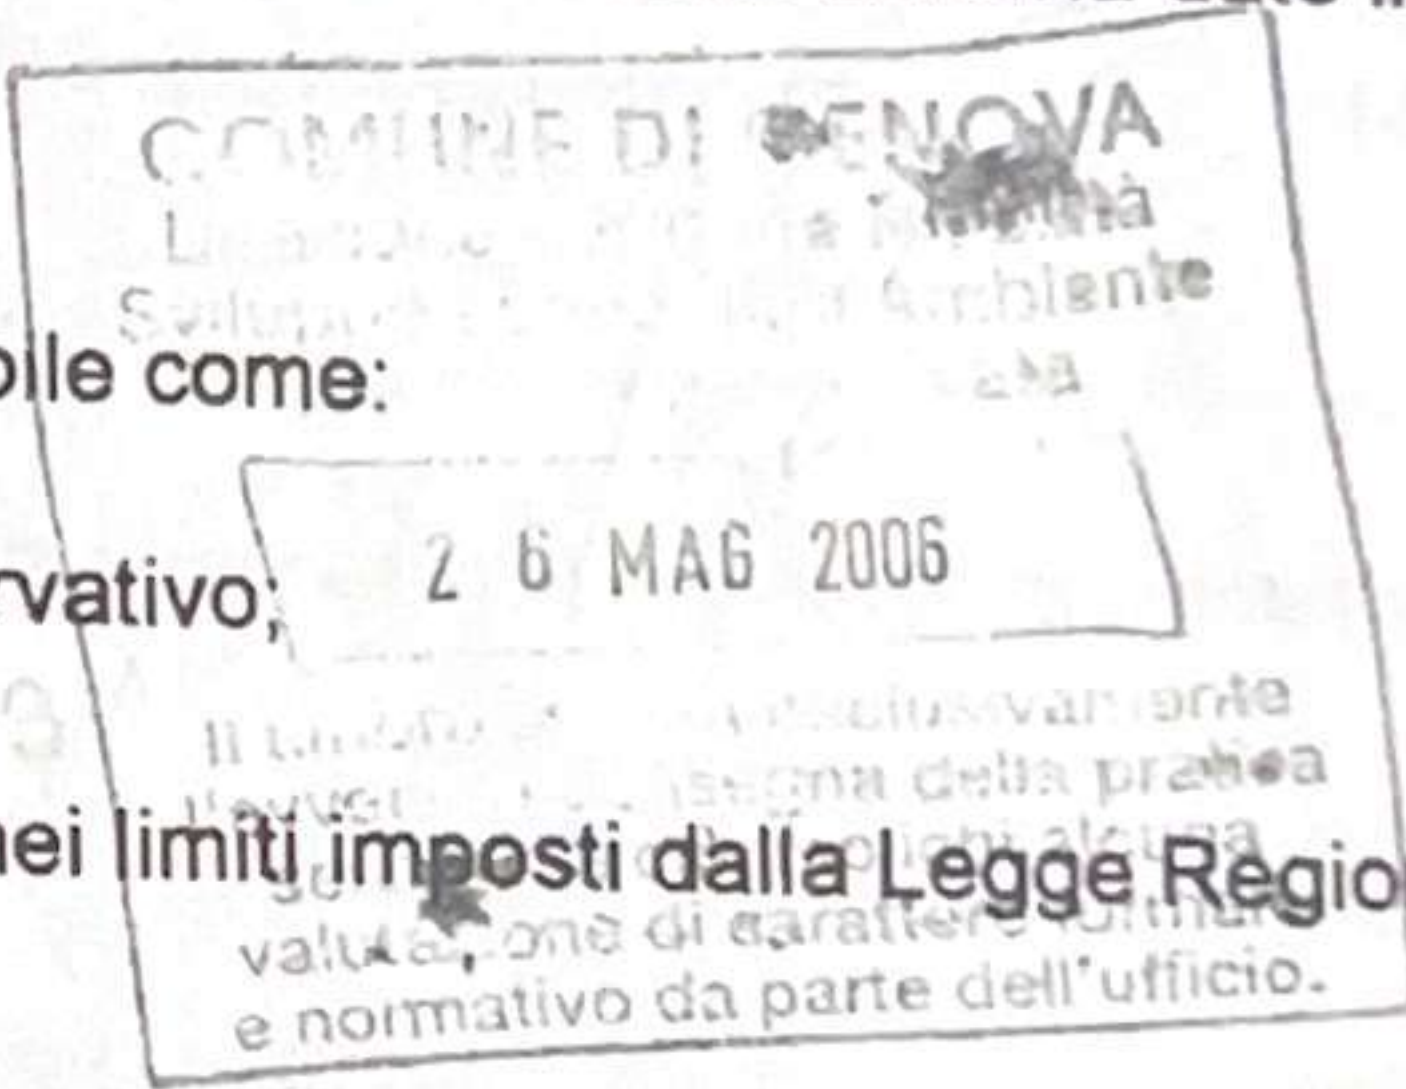

a far data dal 20° giorno dalla presentazione della D.I.A. e cioè dal **15.06.2006** ricorrendo l'ipotesi di cui all'art. 5 – comma primo; a tal fine controfirmano la presente i soggetti di cui ai nn. 1 dell'elenco di pagina 3.

*28.05.2006*  
*05.07.2006*  
*Luigi*  
*Luigi*  
*progetto 15/6/06*

**DICHIARA**

**CONSAPEVOLE DELLE RESPONSABILITÀ PENALI IN CASO DI FALSE DICHIARAZIONI AI SENSI DELL'ART. 26) DELLA LEGGE 16 DEL 4/1/1968 E S.M.I.**

**1**  
che tale immobile è attualmente adibito a Discoteca – Locale di spettacolo;

Firmato Da: GREPPI LAURA Emesso Da: ARUBAPEC S.P.A. NG-CA 3 Serial#: 7421c4609f6ccd2a5bcce858ff23d24d

2

(\*) di essere proprietario dell'immobile interessato dall'intervento in forza di atto notarile a rogito Not.F. Rizzo di Genova del 07.02.2006 Rep. 22204;

(\*) di essere legale rappresentante della Società ..... proprietaria dell' immobile, nella sua qualità di .....

(\*) di essere (altro) ..... di allegare pertanto la dichiarazione di consenso alla presentazione del progetto, del proprietario dell'immobile signor/a .....

3

(\*) che tale immobile è censito al N.C.E.U. alla Sez. Ge-A Fg. 97 mappale/i 480 e 409 sub. 30-32 cat. D/5;

(\*) che tale immobile è censito al N.C.T alla Sez. .... Fg. .... mappale/i.....;

4

(\*) che tale immobile è vincolato ai sensi della Parte II del D.Lgs 42/04 (ex 1089/39);

(\*) che tale immobile non è vincolato ai sensi della Parte II del D.Lgs 42/04 (ex 1089/39);

5

che per tale immobile non sono tuttora pendenti istanze di condono edilizio ai sensi L. 47/85 - L. 724/94 - L326/03

6

che l'immobile oggetto dell'intervento non è attualmente interessato da opere avviate con altra procedura.

7

che l'immobile e/o le porzioni dello stesso oggetto dell'intervento nonché l'attuale destinazione d'uso discende dai seguenti titoli abilitativi;

(\*) licenza - concessione - autorizzazione; **D.Agibilità del 10.10.1950 n°1815 - D.I.A. Prot. 3472 del 1999 - D.I.A. MADRE. Prot. 1437 del 2006;**

(\*) condono edilizio n° ..... assentito con provvedimento .....

(\*) altre sanatorie edilizie a diverso titolo conseguite quali sanzioni pecuniarie ai sensi art. 13) L. 765/67, sanzioni Capo I) L. 47/85, ecc.: **(riportame estremi)** .....

(\*) preesistenza dell'immobile nelle sue attuali caratteristiche alla data d'entrata in vigore della L. 1150/42 (17 OTTOBRE 1942);

8

(\*) che nessuna delle opere previste dal progetto presentato è stata realizzata;

(\*) che le opere sono già state avviate e sono tuttora in corso;

che l'impresa esecutrice dei lavori è la Ditta Bredil S.r.L. con sede in Genova Via Assarotti civ. 13 int. 9 P.I.:03720560105.

### PRESENTA

- ◆ una relazione tecnica ed opportuni elaborati progettuali a firma \_\_\_\_\_ iscritto all'albo professionale e \_\_\_\_\_ che descrive dettagliatamente le opere e n'assevera la conformità agli Strumenti Urbanistici ed al Regolamento Edilizio, nonché il rispetto delle norme di sicurezza e di quelle igieniche sanitarie;

### S'IMPEGNA

- 1) a versare il contributo concessorio prima dell'inizio dei lavori, secondo il computo allegato alla presente dichiarazione di inizio attività;
- 2) ad eseguire i lavori in conformità a quanto descritto nella relazione asseverata ed elaborati grafici progettuali allegati, con le modalità e le caratteristiche negli stessi precisati riconoscendo che, ai sensi della normativa vigente, il progettista incaricato assume la qualità di persona esercente un servizio di pubblica necessità ai sensi degli artt. 359 - 481 del Codice Penale.
- 3) a completare i lavori entro tre anni dalla data di inizio dei lavori.
- 4) a comunicare al Comune il termine di ultimazione lavori.
- 5) a consegnare al Comune un Certificato di Collaudo Finale, redatto dal progettista incaricato, che attesti la conformità dell'opera al progetto depositato e contestualmente a presentare ricevuta dell'avvenuta presentazione della variazione catastale alle opere realizzate ovvero che le stesse non hanno comportato modificazioni del classamento;
- 6) ad esporre nel cantiere per tutta la durata dei lavori ed in maniera visibile, un cartello contenente gli estremi della D.I.A. ed il nominativo dei soggetti di cui ai punti nn. 1-2-3 dell'elenco in calce.

Genova Maggio '06

Il richiedente

- 1) Il progettista \_\_\_\_\_ 3
- 2) Il progettista delle strutture \_\_\_\_\_
- 3) Il direttore dei lavori \_\_\_\_\_
- 4) Il direttore dei lavori (strutture) \_\_\_\_\_
- 5) Il responsabile per le indagini geologiche e geognostiche .....
- 6) Il titolare dell'Impresa \_\_\_\_\_
- 7) Il coordinatore per la sicurezza per l'esecuzione dei lavori .....

**N.B. : APPORRE TIMBRO E FIRMA PER ACCETTAZIONE DA PARTE DEI SOGGETTI LE CUI PRESTAZIONI**



net.it

collaboratore

committente

ubicazione

Via Porta degli Archi Civ.74 r

descrizione

PIANTA PIANO STRADA  
PIANTA PIANO 1° SOTTOSTRADA  
PIANTA PIANO 2° SOTTOSTRADA

STATO DI PROGETTO

scala

1:100

data

MAGGIO '06

copia per  
D.I.A. di RISTRUTTURAZIONE  
(con cambio d'uso  
e frazionamento) L.R. 29/02

tavola n.

3

8/6/06


Fatta coniazione

Mellfus

Fatta coniazione

15/6/06

Mellfus

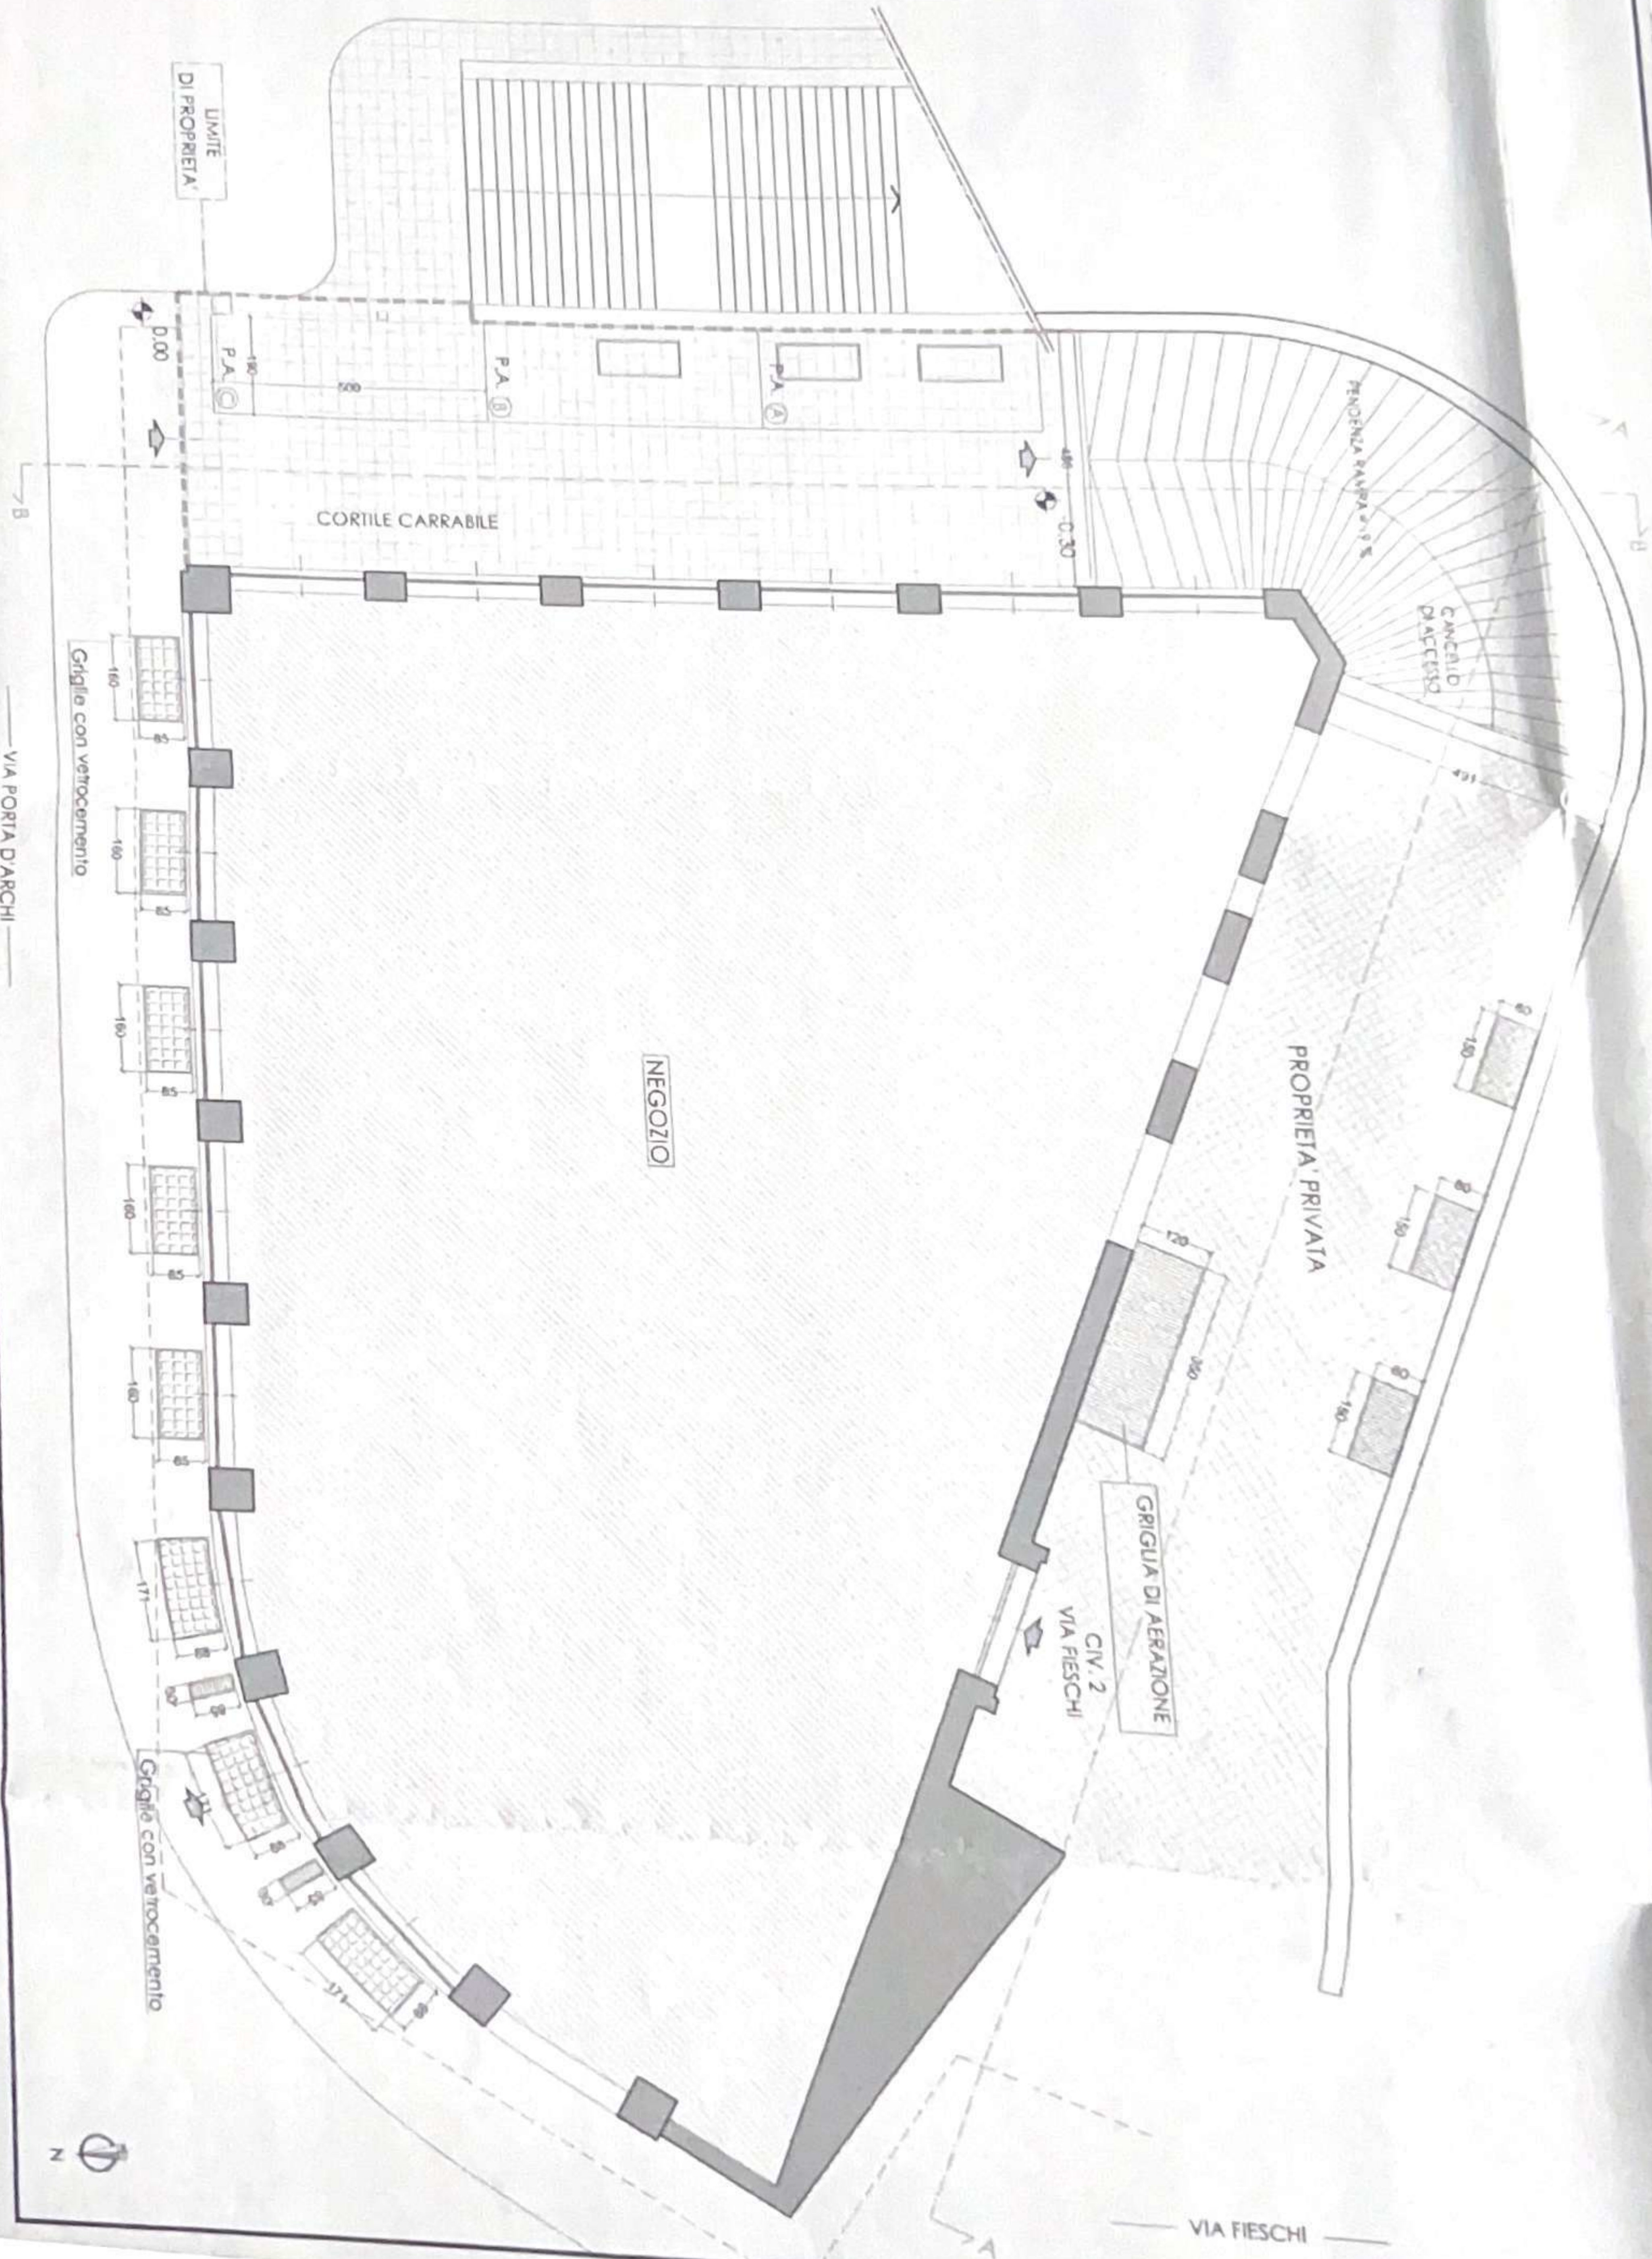

VIA FIESCHI

VIA PORTA D'ARCHI

LIMITE DI PROPRIETA'

CORTILE CARRABILE

NEGOZIO

PROPRIETA' PRIVATA

GRIGIA DI AERAZIONE

CIV. 2 VIA FIESCHI

Griglia con vetrocermento

Griglia con vetrocermento

CANCELLI D'ACCESSO

PENDENZA BANCA 2° 9''

P.A. (C)

P.A. (A)

P.A. (B)

0.00

0.30

171

160

160

150

150

150

150

360

171

**Comune di Genova**  
**Direzione Gestione Del Territorio - Settore Edilizia Privata**

Pratica

21 MAG. 2007

Tipo pratica D.I.A. - AREE

Data Presentazione Istanza 15/05/2007

In carico al Settore Edilizia Privata dal 21/05/2007

Oggetto

OPERE INTERNE ED ESTERNE PER FINITURE GENERALI ALL'AUTORIMESSA PRAT. MADRE 1437/06 E VARIANTI 7413/06-984/07

Unità Urbanistica

CARIGNANO

Area Istruttoria

CENTRO

Area Ispettorato

ISP. CENTRO

Pratica di Riferimento (Madre)

/

Pratica di Riferimento SUA

/

### Indirizzi

Strada VIA A PORTA DEGLI ARCHI

Civico 74 Rosso Int.

Nero Vicino No

Unità Urbanistica CARIGNANO

Circoscizione CENTRO EST

Altri interni

Località

### Richiedenti

Titolo

Nominativo

PARTITA IVA

Indirizzo

Città

Cap

Prov.

Telefono

Fax

### Progettisti

Titolo GEOMETRA

Nominativo CAPORIZZI NICOLA

CODICE FISCALE

CPRNCL66D01D969G

Iscrizione Albo GEOMETRI N° 2389

Prov. GE

Indirizzo VIA FIESCHI 2/23

Città GENOVA

Cap 16121

Prov. GE

Telefono 010/584395

Fax

Al sensi dell'art. 4 del L.493/93, modificato dall'art.60 L. 662/96 si dichiara che il responsabile del procedimento è FUNZ.TECNICO Sig.ra Franca TONELLI

PER RICEVUTA

Cognome, nome di chi presenta l'istanza \_\_\_\_\_

\_\_\_\_\_ firma

DENUNCIA INIZIO ATTIVITÀ ai sensi art. 4) L.R. 29/02  
(COMPLETA DELLA DOCUMENTAZIONE DI CUI IL D.LGS. 276/03 E SUCCESSIVE  
MODIFICAZIONI - c.d. L.BIAGI)

COMUNE DI GENOVA

306821 MAG 2007

EDILIZIA PRIVATA



Al Signor Sindaco  
del Comune di Genova  
SETTORE EDILIZIA PRIVATA  
Via di Francia 1  
16149 - GENOVA

Il sottoscritto I

COMUNICA

ai sensi e per gli effetti della L.R. 29/02 che su tale immobile ha dato/darà inizio ad intervento:

- (\*) di cui all'art. 4) lettera a);
- (\*) di cui all'art. 4) lettera b) classificabile come:
  - (\*) di manutenzione straordinaria con modifiche esterne;
  - (\*) di restauro e risanamento conservativo;
  - (\*) di ristrutturazione edilizia;
  - (\*) di demolizione e ricostruzione nei limiti imposti dalla Legge Regionale 29/02;
- (\*) di cui all'art. 4 lettera c);
- (\*) di cui all'art. 4 lettera d);
- (\*) di cui all'art. 4 lettera e), (progetto ..... provv. ....);

- (\*) di cui all'art. 4) lettera b) classificabile come manutenzione straordinaria:
  - (\*) per opere interne;
  - (\*) per opere esterne senza modifiche;

N.B.: Per interventi di manutenzione straordinaria non è necessario compilare i quadri non pertinenti

a far data dal 20° giorno dalla presentazione della D.I.A. e cioè dal 04 GIU. 2007, ricorrendo l'ipotesi di cui all'art. 5 - comma primo; a tal fine controfirmano la presente i soggetti di cui ai nn. 1-3 dell'elenco di pagina 3.

DICHIARA

CONSAPEVOLE DELLE RESPONSABILITÀ PENALI IN CASO DI FALSE DICHIARAZIONI AI SENSI DELL'ART. 26) DELLA LEGGE 15 DEL 4/1/1968 E S.M.L

1  
che tale immobile è attualmente adibito ad autorimessa suddivisa in boxes, posti auto e posti moto;

COMUNE DI GENOVA  
PROTOCOLLO GENERALE

16 MAG. 2007

672241

SERV. Pinotto

Firmato Da: GREPPI LAURA Emesso Da: ARUBAPEC S.P.A. - NG CA 2 - 2007/05/15 ore 08:58:12,3241



2

- (\*) di essere proprietario dell'immobile interessato dall'intervento in forza di atto notarile a rogito Not.F. Rizzo di Genova del 07.02.2006 Rep. 22204;
- (\*) di essere legale rappresentante della Società ..... proprietaria dell' immobile, nella sua qualità di .....
- (\*) di essere (altro) ..... di allegare pertanto la dichiarazione di consenso alla presentazione del progetto, del proprietario dell'immobile signor/a .....

3

- (\*) che tale immobile è censito al N.C.E.U. alla Sez. Ge-A Fg. 97 mappale/i 408 e 409 rispettivamente dal sub. 3 al 14 e dal 39 al 53 cat. C/6;
- (\*) che tale immobile è censito al N.C.T alla Sez. .... Fg. .... mappale/i.....;

4

- (\*) che tale immobile è vincolato ai sensi della Parte II del D.Lgs 42/04 (ex 1089/39);
- (\*) che tale immobile non è vincolato ai sensi della Parte II del D.Lgs 42/04 (ex 1089/39);

5

che per tale immobile non sono tuttora pendenti istanze di condono edilizio ai sensi L. 47/85 - L. 724/94 - L326/03

6

che l'immobile oggetto dell'intervento non è attualmente interessato da opere avviate con altra procedura.

7

che l'immobile e/o le porzioni dello stesso oggetto dell'intervento nonché l'attuale destinazione d'uso discende dai seguenti titoli abilitativi;

- (\*) licenza - concessione - autorizzazione; **D. Agibilità del 10.10.1950 n°1815. D.I.A. Prot. 1437 del 2006 - D.I.A. MADRE Prot. 3491/2006 inerente la trasformazione in boxes del 1° livello - D.I.A. 1^ Var. Prot. 7413/2006 inerente la trasformazione in boxes del 2° livello; D.I.A. 2^ Var. Prot. 984/2007 inerente varianti ai boxes del 1° e 2° livello;**
- (\*) condono edilizio n° ..... assentito con provvedimento .....
- (\*) altre sanatorie edilizie a diverso titolo conseguite quali sanzioni pecuniarie ai sensi art. 13) L. 765/67, sanzioni Capo I) L. 47/85, ecc.: **(riportame estremi)** .....
- (\*) preesistenza dell'immobile nelle sue attuali caratteristiche alla data d'entrata in vigore della L. 1150/42 (17 OTTOBRE 1942);

**COMUNE DI GENOVA**  
 306821 MAG 2007  
 EDILIZIA PRIVATA

2

8

(\*) che nessuna delle opere previste dal progetto presentato è stata realizzata;

(\*) che le opere sono già state avviate e sono tuttora in corso;

9

che l'impresa esecutrice dei lavori è la Ditta Bredil S.r.L. con sede in Genova Via Assarotti civ. 13 int. 9 C.F./P.I. 03720560105

### PRESENTA

- ◆ una relazione tecnica ed opportuni elaborati progettuali a firma Geom. Nicola Caporizzi iscritto all'albo professionale di Genova al n° 2389 che descrive dettagliatamente le opere e n'assevera la conformità agli Strumenti Urbanistici ed al Regolamento Edilizio, nonché il rispetto delle norme di sicurezza e di quelle igieniche
- ◆ la documentazione prevista dall'articolo 3, comma 8, lett.b) e b-bis) del **D.Lgs. 494/1996 e s.m.i. senza la quale il titolo edilizio è inefficace.**

### S'IMPEGNA

- 1) a versare il contributo concessorio prima dell'inizio dei lavori, secondo il computo allegato alla presente dichiarazione di inizio attività;
- 2) ad eseguire i lavori in conformità a quanto descritto nella relazione asseverata ed elaborati grafici progettuali allegati, con le modalità e le caratteristiche negli stessi precisati riconoscendo che, ai sensi della normativa vigente, il progettista incaricato assume la qualità di persona esercente un servizio di pubblica necessità ai sensi degli artt. 359 - 481 del Codice Penale.
- 3) a completare i lavori entro tre anni dalla data di inizio dei lavori.
- 4) a comunicare al Comune il termine di ultimazione lavori.  
**Si ricorda che la mancata od incompleta comunicazione comporta l'irrogazione della sanzione di cui all'art.22 comma 7 del R.E.C.**
- 5) a consegnare al Comune un Certificato di Collaudo Finale, redatto dal progettista incaricato, che attesti la conformità dell'opera al progetto depositato e contestualmente a presentare ricevuta dell'avvenuta presentazione della variazione catastale alle opere realizzate ovvero che le stesse non hanno comportato modificazioni del classamento;
- 6) ad esporre nel cantiere per tutta la durata dei lavori ed in maniera visibile, un cartello contenente gli estremi della D.I.A. ed il nominativo dei soggetti di cui ai punti nn. 1-3-6-7. dell'elenco in calce.

Genova Maggio 2007

- 1) Il progettista
- 2) Il progettista delle strutture
- 3) Il direttore dei lavori
- 4) Il direttore dei lavori (strutture)
- 5) Il responsabile per le indagini geologiche e geognostiche
- 6) Il titolare dell'Impresa
- 7) Il coordinatore per la sicurezza per l'esecuzione dei lavori




**N.B. APPORRE TIMBRO E FIRMA PER ACCETTAZIONE DA PARTE DEI SOGGETTI LE CUI PRESTAZIONI SIANO NECESSARIE PER L'ESECUZIONE DELLA OPERE IN OGGETTO**

COMUNE DI GENOVA

306821 MAG 2007

EDILIZIA PRIVATA

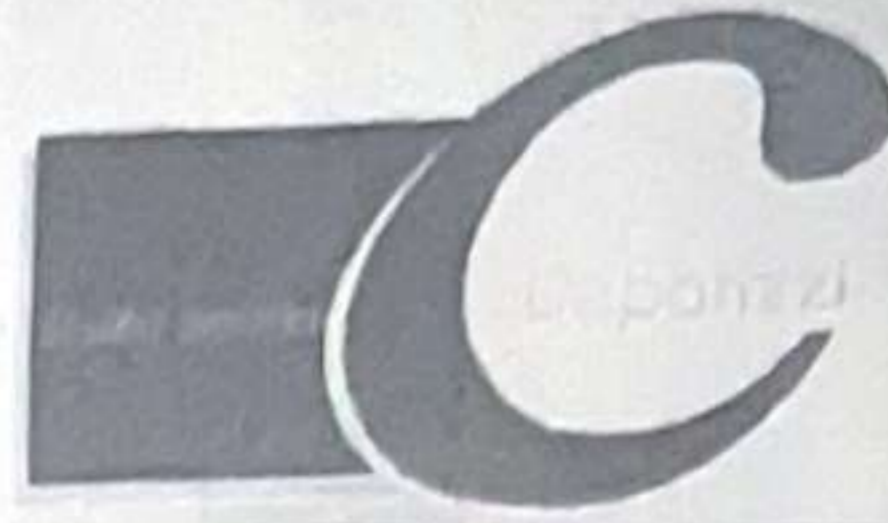

E\_mail: nicola.capprizzi@fastwebnet.it

collaboratore

committente

ubicazione

Via alla Porta degli Archi Civ.74 r

descrizione

PIANTA PIANO STRADA  
PIANTA PIANO 1° SOTTOSTRADA  
PIANTA PIANO 2° SOTTOSTRADA

STATO DI PROGETTO

scala

1:100

data

MAGGIO '07

copla per


3° VARIANTE


tavola n.

3



VIA ALLA PORTA DEGLI ARCHI

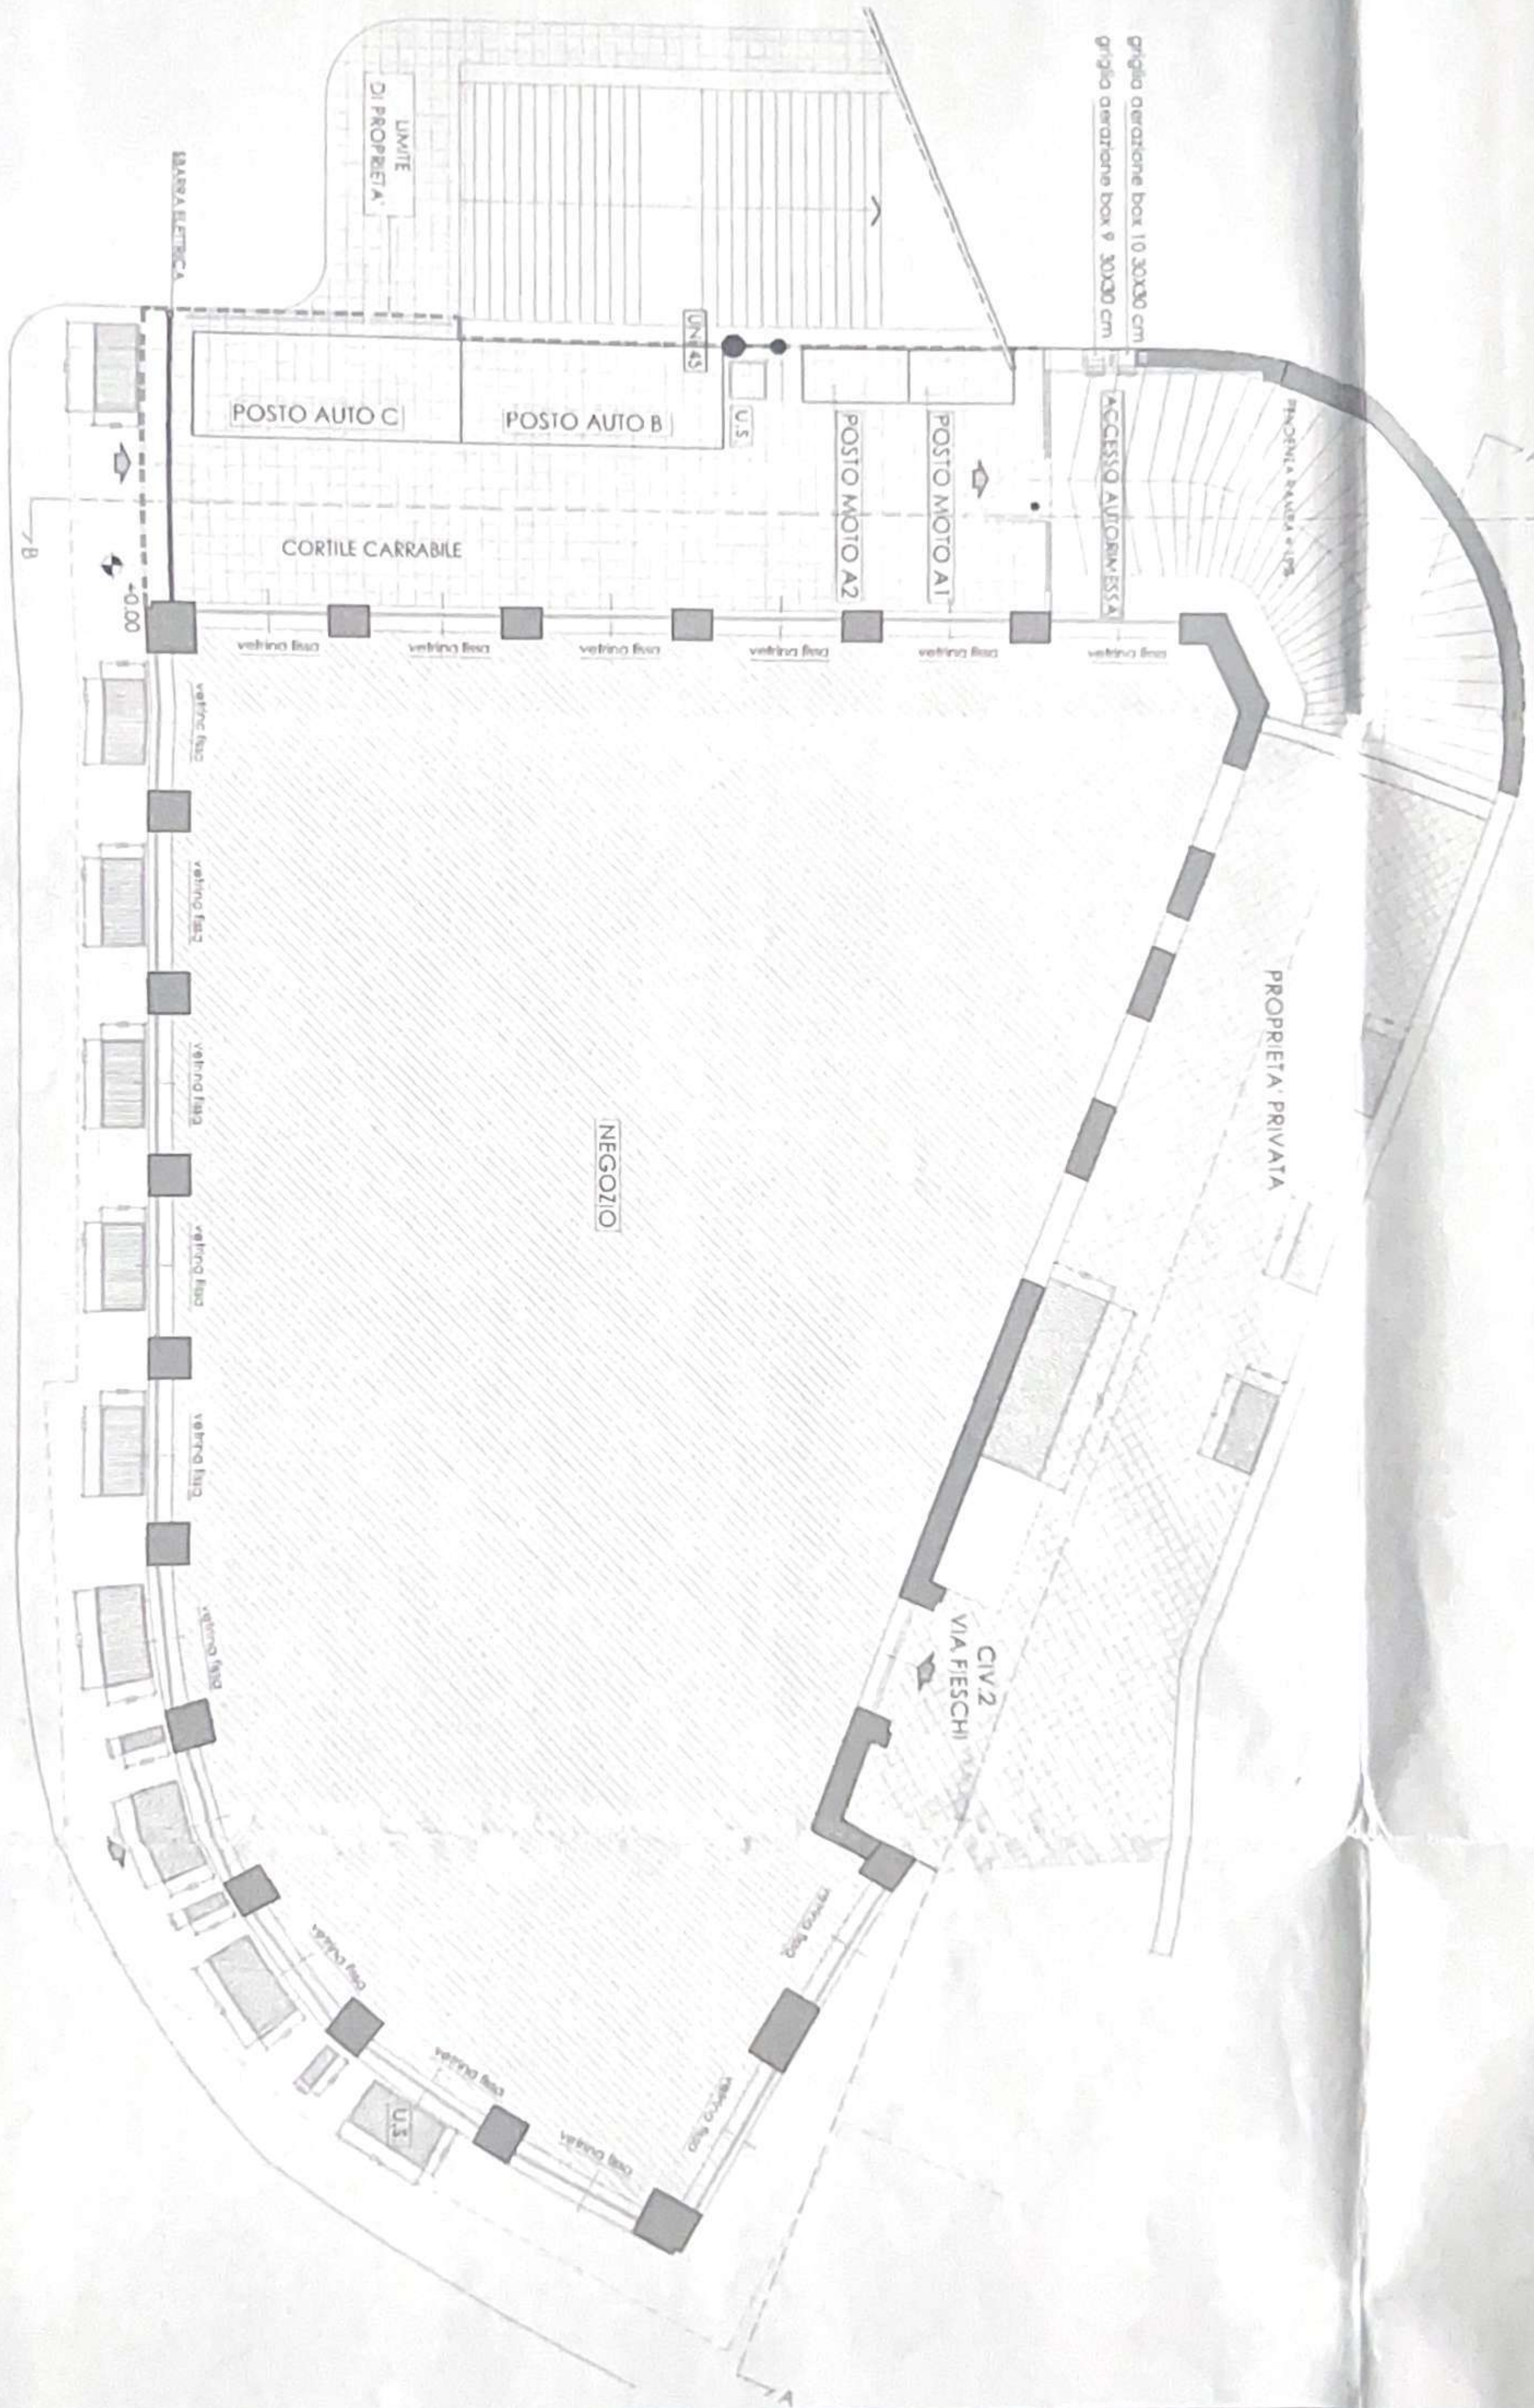

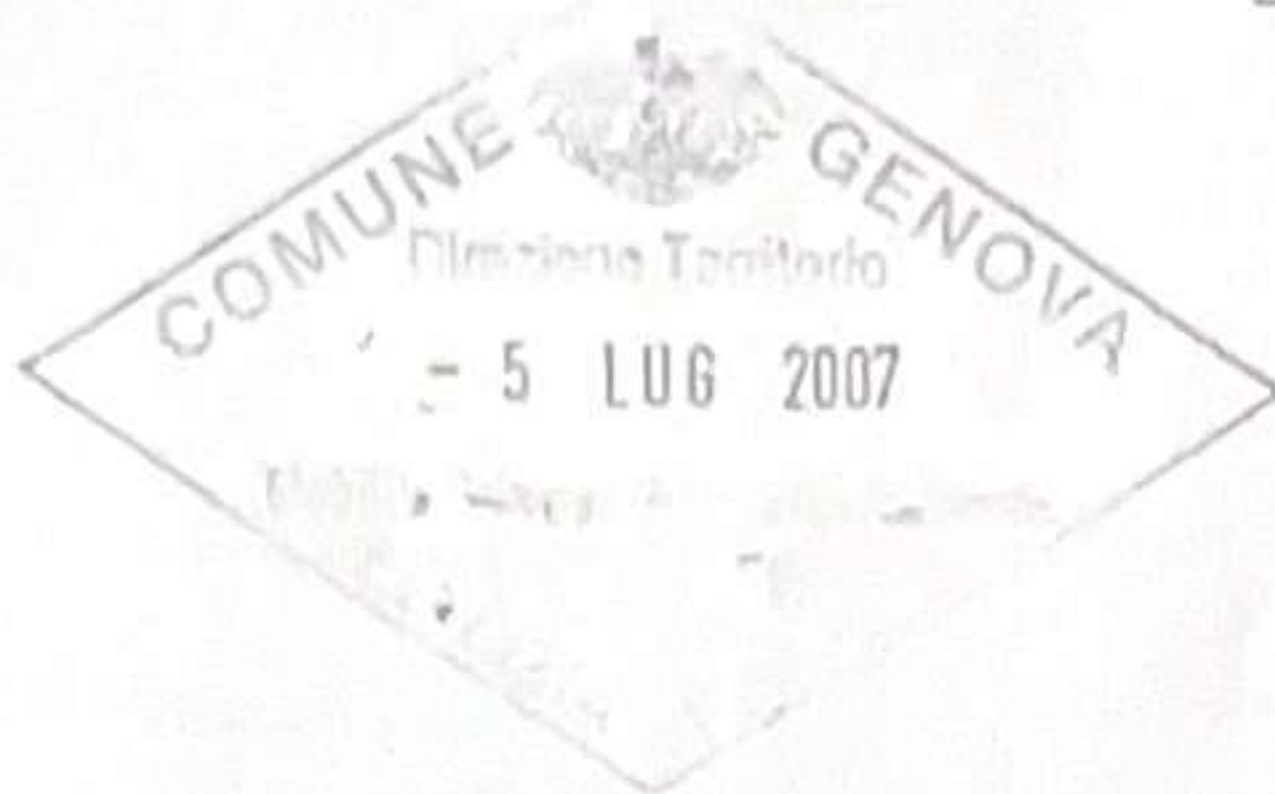

3491/06

GARBALE

17/07/06

AL COMUNE DI GENOVA  
SETTORE EDILIZIA PRIVATA  
Via di Francia 1  
16149 GENOVA

Il sottoscritto \_\_\_\_\_ in qualità di \_\_\_\_\_

e titolare delle seguenti pratiche edilizie,

### COMUNICA

che le opere eseguite nel Comune di Genova in Via Porta D'Archi Civ.74 R inerenti la realizzazione di boxes identificati al N.C.E.U. di Genova Sez. Ge-A Fg. 97 mappale/i 480 e 409 dal sub. 4 al 14 cat. C/6 adibiti a box, posti auto e posti moto **sono terminate** il giorno **05.07.2007**.

Inoltre il sottoscritto ( \_\_\_\_\_

\_\_\_\_\_ iscritto all'Ordine/Collegio dei Geometri della Provincia di Genova \_\_\_\_\_ quale progettista incaricato dal \_\_\_\_\_ proprietario dell'immobile - di redigere progetto, della quale il presente costituisce parte integrante, per opere edilizie in **Genova** - Porta D'Archi Civ.74 R


### DICHIARA

che le opere eseguite risultano conformi a quanto previsto dalla D.I.A. MADRE Prot. 3491/2006 inerente la trasformazione in boxes del 1° livello - D.I.A. 1^ Var. Prot. 7413/2006 inerente la trasformazione in boxes del 2° livello; **D.I.A. 2^ Var. Prot. 984/2007** inerente **varianti ai boxes del 1° e 2° livello, D.I.A. 2^ Var. Prot. 3068/2007** inerente opere di **manutenzione straordinaria e finiture in genere ai due piani dell'autorimessa del 1° e 2° livello con adeguamento alle normative di prevenzione incendi,**

### CONSEGNA

la ricevuta dell'avvenuta presentazione della variazione catastale alle opere realizzate

In fede. **05 LUG. 2007**

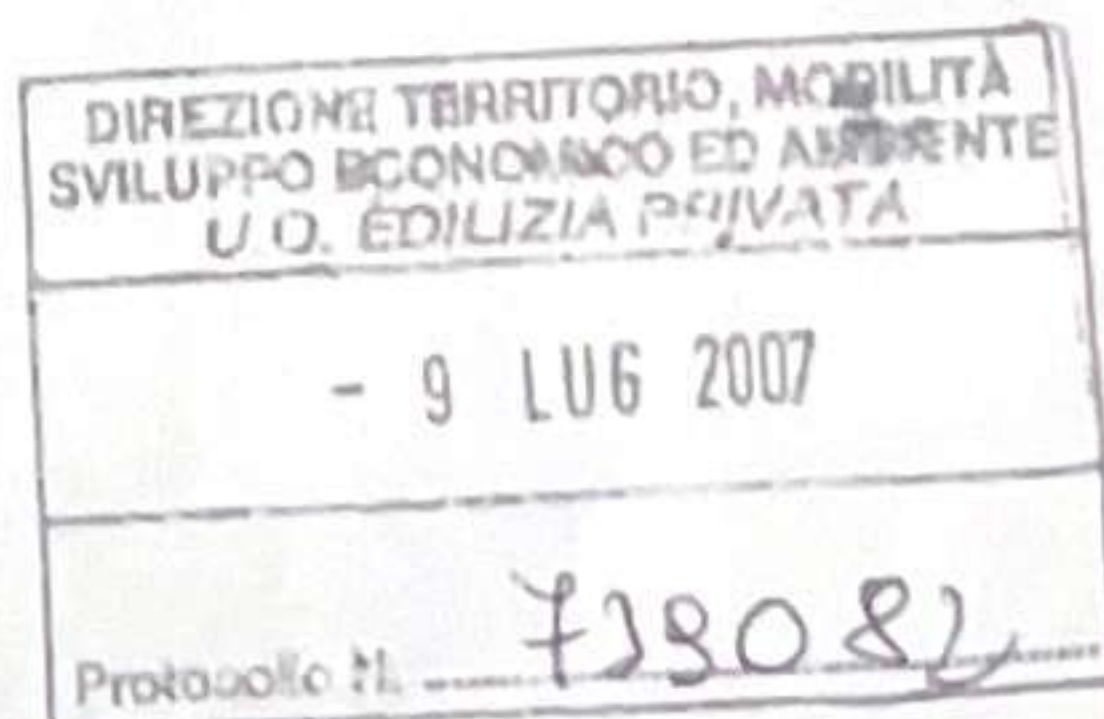

Firma del Richiedente:

[Redacted signature area]

Firma del Progettista:

[Redacted signature area]

COMETRI

COLLEGIO



# Visura per soggetto

Visura n.: 518675 Pag: 1

Segue

Data: 07/12/2006 - Ora: 09.20.57

Situazione degli atti informatizzati al 07/12/2006

<b>Dati della richiesta</b>	Denominazione: Fabbricati siti in tutta la provincia di GENOVA
<b>Soggetto individuato</b>	

## 1. Unità Immobiliari site nel Comune di GENOVA sezione di GENOVA (Codice D969) - Catasto dei Fabbricati

N.	DATI IDENTIFICATIVI						DATI DI CLASSAMENTO				ALTRE INFORMAZIONI		
	Sezione Urbana	Foglio	Particella	Sub	Zona Cens.	Micro Zona	Categoria	Classe	Consistenza	Superficie catastale(m <sup>2</sup> )	Rendita	Indirizzo	Dati ulteriori
1	GEA	97	408	4	1		C/6	3	9 m <sup>2</sup>	9	Euro 40,90	VIA ALLA PORTA DEGLI ARCHI n. 74R piano: T interno: A; VARIAZIONE NEL CLASSAMENTO del 30/11/2006 n. 63974. 1/2006 in atti dal 30/11/2006 (protocollo n. GE0324132) VARIAZIONE DI CLASSAMENTO	Annotazione
2	GEA	97	408	5	1		C/6	3	9 m <sup>2</sup>	10	Euro 40,90	VIA ALLA PORTA DEGLI ARCHI n. 74R piano: T interno: B; VARIAZIONE NEL CLASSAMENTO del 30/11/2006 n. 63974. 1/2006 in atti dal 30/11/2006 (protocollo n. GE0324132) VARIAZIONE DI CLASSAMENTO	Annotazione
3	GEA	97	408	6	1		C/6	3	10 m <sup>2</sup>	9	Euro 45,45	VIA ALLA PORTA DEGLI ARCHI n. 74R piano: T interno: C; VARIAZIONE NEL CLASSAMENTO del 30/11/2006 n. 63974. 1/2006 in atti dal 30/11/2006 (protocollo n. GE0324132) VARIAZIONE DI CLASSAMENTO	Annotazione
4	GEA	97	408	7	1		C/6	11	25 m <sup>2</sup>	26	Euro 387,34	VIA ALLA PORTA DEGLI ARCHI n. 74R piano: S1 interno: 1; VARIAZIONE NEL CLASSAMENTO del 30/11/2006 n. 63974. 1/2006 in atti dal 30/11/2006 (protocollo n. GE0324132) VARIAZIONE DI CLASSAMENTO	Annotazione Notifica
5	GEA	97	408	8	1		C/6	11	37 m <sup>2</sup>	41	Euro 573,27	VIA ALLA PORTA DEGLI ARCHI n. 74R piano: S1 interno: 2; VARIAZIONE NEL CLASSAMENTO del 30/11/2006 n. 63973. 1/2006 in atti dal 30/11/2006 (protocollo n. GE0324131) VARIAZIONE DI CLASSAMENTO	Annotazione Notifica
	GEA		409	40									

COPIA NON COMMERCIALIZZABILE (art. 9 del D.P.R. 10 luglio 1991 n. 305) - CPRNCL

# Visura per soggetto

Visura n.: 518675 Pag: 2

Segue

Data: 07/12/2006 - Ora: 09.20.57

Situazione degli atti informatizzati al 07/12/2006

6	GEA	97	409	41	1	C/6	11	32 m <sup>2</sup>	35	Euro 495,80	Annotatione Notifica
7	GEA	97	409	42	1	C/6	11	33 m <sup>2</sup>	36	Euro 511,29	Annotatione Notifica
8	GEA	97	409	43	1	C/6	11	22 m <sup>2</sup>	24	Euro 340,86	Annotatione Notifica
9	GEA	97	409	44	1	C/6	11	20 m <sup>2</sup>	22	Euro 309,87	Annotatione Notifica
10	GEA	97	409	45	1	C/6	11	19 m <sup>2</sup>	21	Euro 294,38	Annotatione Notifica
11	GEA	97	408	9	1	C/6	11	50 m <sup>2</sup>	55	Euro 774,69	Annotatione Notifica
12	GEA GEA	97	409 408	46 10		In corso di definiz.					

COPIA NON COMMERCIALIZZABILE (art. 9 del D.P.R. 10 luglio 1991 n. 305) - CPRNCL



# Visura per soggetto

## Situazione degli atti informatizzati al 07/12/2006

13	GEA	97	408	11	1		C/6	11	25 m <sup>3</sup>	28	Euro 387,34	VIA ALLA PORTA DEGLI ARCHI n. 74R piano: S1 interno: 9; VARIAZIONE NEL CLASSAMENTO del 30/11/2006 n. 63974 - 1/2006 in atti dal 30/11/2006 (protocollo n. GE0324132)	Annotatione Notifica
14	GEA	97	408	12	1		C/6	11	37 m <sup>3</sup>	20	Euro 573,27	VIA ALLA PORTA DEGLI ARCHI n. 74R piano: S1 interno: 10; VARIAZIONE NEL CLASSAMENTO del 30/11/2006 n. 63974 - 1/2006 in atti dal 30/11/2006 (protocollo n. GE0324132) VARIAZIONE DI CLASSAMENTO	Annotatione Notifica
15	GEA	97	409	47	1		C/6	11	26 m <sup>3</sup>	29	Euro 402,84	VIA ALLA PORTA DEGLI ARCHI n. 74R piano: S1 interno: 11; VARIAZIONE NEL CLASSAMENTO del 30/11/2006 n. 63973 - 1/2006 in atti dal 30/11/2006 (protocollo n. GE0324131) VARIAZIONE DI CLASSAMENTO	Annotatione Notifica
16	GEA	97	409	48	1		C/6	9	18 m <sup>3</sup>	20	Euro 205,45	VIA ALLA PORTA DEGLI ARCHI n. 74R piano: S2 interno: 12; VARIAZIONE NEL CLASSAMENTO del 30/11/2006 n. 63973 - 1/2006 in atti dal 30/11/2006 (protocollo n. GE0324131) VARIAZIONE DI CLASSAMENTO	Annotatione
17	GEA	97	409	49	1		C/6	9	19 m <sup>3</sup>	20	Euro 216,86	VIA ALLA PORTA DEGLI ARCHI n. 74R piano: S2 interno: 13; VARIAZIONE NEL CLASSAMENTO del 30/11/2006 n. 63973 - 1/2006 in atti dal 30/11/2006 (protocollo n. GE0324131) VARIAZIONE DI CLASSAMENTO	Annotatione
18	GEA	97	409	50	1		C/6	9	21 m <sup>3</sup>	21	Euro 239,69	VIA ALLA PORTA DEGLI ARCHI n. 74R piano: S2 interno: 14; VARIAZIONE NEL CLASSAMENTO del 30/11/2006 n. 63973 - 1/2006 in atti dal 30/11/2006 (protocollo n. GE0324131) VARIAZIONE DI CLASSAMENTO	Annotatione

# Visura per soggetto

## Situazione degli atti informatizzati al 07/12/2006

19	GEA	97	409	51	1	C/6	9	16 m <sup>2</sup>	17	Euro 182,62	VIA ALLA PORTA DEGLI ARCHI n. 74R piano: S2 interno: 15; VARIAZIONE NEL CLASSAMENTO del 30/11/2006 n. 63973 .1/2006 in atti dal 30/11/2006 (protocollo n. GE0324131) VARIAZIONE DI CLASSAMENTO	Annotazione
20	GEA	97	409	52	1	C/6	9	34 m <sup>2</sup>	38	Euro 388,07	VIA ALLA PORTA DEGLI ARCHI n. 74R piano: S2 interno: 16; VARIAZIONE NEL CLASSAMENTO del 30/11/2006 n. 63973 .1/2006 in atti dal 30/11/2006 (protocollo n. GE0324131) VARIAZIONE DI CLASSAMENTO	Annotazione
21	GEA	97	409	53		In corso di definiz.					VIA ALLA PORTA DEGLI ARCHI n. 74R piano: S2; VARIAZIONE del 28/11/2006 n. 63359 .1/2006 in atti dal 28/11/2006 (protocollo n. GE0319556) DIVISIONE, CAMBIO D'USO, DIV. DISTRIC	
22	GEA	97	408	13	1	C/6	9	16 m <sup>2</sup>	18	Euro 182,62	VIA ALLA PORTA DEGLI ARCHI n. 74R piano: S2 interno: 17; VARIAZIONE NEL CLASSAMENTO del 30/11/2006 n. 63974 .1/2006 in atti dal 30/11/2006 (protocollo n. GE0324132) VARIAZIONE DI CLASSAMENTO	Annotazione
23	GEA	97	408	14	1	C/6	9	14 m <sup>2</sup>	15	Euro 159,79	VIA ALLA PORTA DEGLI ARCHI n. 74R piano: S2 interno: 18; VARIAZIONE NEL CLASSAMENTO del 30/11/2006 n. 63974 .1/2006 in atti dal 30/11/2006 (protocollo n. GE0324132) VARIAZIONE DI CLASSAMENTO	Annotazione

**Immobile 1: Annotazione:** classamento e rendita validati (d.m. 701/94)

**Immobile 2: Annotazione:** classamento e rendita validati (d.m. 701/94)

**Immobile 3: Annotazione:** classamento e rendita validati (d.m. 701/94)

**Immobile 4: Annotazione:** classamento e rendita rettificati (d.m. 701/94)

**Notifica:** in corso con prot. GE0324981/2006 del 01/12/2006

COPIA NON COMMERCIALIZZABILE (art. 9 del D.P.R. 10 luglio 1991 n. 305) - CPRNCL

# Visura per soggetto

## Situazione degli atti informatizzati al 07/12/2006

Data: 07/12/2006 - Ora: 09.20.58

Visura n.: 518675 Pag: 5

Segue

<b>Immobile 5: Annotazione:</b>	classamento e rendita rettificati (d.m. 701/94)
<b>Notifica:</b>	in corso con prot. GE0324981/2006 del 01/12/2006
<b>Immobile 6: Annotazione:</b>	classamento e rendita rettificati (d.m. 701/94)
<b>Notifica:</b>	in corso con prot. GE0324981/2006 del 01/12/2006
<b>Immobile 7: Annotazione:</b>	classamento e rendita rettificati (d.m. 701/94)
<b>Notifica:</b>	in corso con prot. GE0324981/2006 del 01/12/2006
<b>Immobile 8: Annotazione:</b>	classamento e rendita rettificati (d.m. 701/94)
<b>Notifica:</b>	in corso con prot. GE0324981/2006 del 01/12/2006
<b>Immobile 9: Annotazione:</b>	classamento e rendita rettificati (d.m. 701/94)
<b>Notifica:</b>	in corso con prot. GE0324981/2006 del 01/12/2006
<b>Immobile 10: Annotazione:</b>	classamento e rendita rettificati (d.m. 701/94)
<b>Notifica:</b>	in corso con prot. GE0324981/2006 del 01/12/2006
<b>Immobile 11: Annotazione:</b>	classamento e rendita rettificati (d.m. 701/94)
<b>Notifica:</b>	in corso con prot. GE0324981/2006 del 01/12/2006
<b>Immobile 13: Annotazione:</b>	classamento e rendita rettificati (d.m. 701/94)
<b>Notifica:</b>	in corso con prot. GE0324981/2006 del 01/12/2006
<b>Immobile 14: Annotazione:</b>	classamento e rendita rettificati (d.m. 701/94)
<b>Notifica:</b>	in corso con prot. GE0324981/2006 del 01/12/2006
<b>Immobile 15: Annotazione:</b>	classamento e rendita rettificati (d.m. 701/94)
<b>Notifica:</b>	in corso con prot. GE0324981/2006 del 01/12/2006
<b>Immobile 16: Annotazione:</b>	classamento e rendita validati (d.m. 701/94)
<b>Immobile 17: Annotazione:</b>	classamento e rendita validati (d.m. 701/94)
<b>Immobile 18: Annotazione:</b>	classamento e rendita validati (d.m. 701/94)
<b>Immobile 19: Annotazione:</b>	classamento e rendita validati (d.m. 701/94)
<b>Immobile 20: Annotazione:</b>	classamento e rendita validati (d.m. 701/94)
<b>Immobile 22: Annotazione:</b>	classamento e rendita validati (d.m. 701/94)

COPIA NON COMMERCIALIZZABILE (art. 9 del D.P.R. 10 luglio 1991 n. 305) - CPRNCL

# Visura per soggetto

## Situazione degli atti informatizzati al 07/12/2006

**Immobile 23: Annotazione:** classamento e rendita validati (d.m. 701/94)  
**Totale: m² 492 Rendita: Euro 6.753,30**

**Intestazione degli immobili indicati al n. 1**

N.	DATI ANAGRAFICI	CODICE FISCALE	DIRITTI E ONERI REALI (1) Proprietà per 1/1
1			

Unità immobiliari n. 23

Tributi erariali:

Rilasciata da: Servizio Telematico

Comune di Genova

Direzione Gestione Del Territorio - Settore Edilizia Privata

COMUNE DI GENOVA

Pratica  7 4 1 3 1 7

NOV. 06

EDI

Tipo pratica D.I.A. - AREE

Data Presentazione Istanza 17/11/2006

In carico al Settore Edilizia Privata dal 17/11/2006

Oggetto

RISTRUTTURAZIONE CON CAMBIO DI DESTINAZIONE D'USO - RIF. DIA AREE  
Prot 3491/06

Unità Urbanistica

Area Istruttoria

Area Ispettorato

CARIGNANO

CENTRO

ISP. CENTRO

Pratica di Riferimento (Madre) /

Pratica di Riferimento SUA /

Indirizzi

Strada VIA A PORTA DEGLI ARCHI

Civico 74 Rosso Int.

Nero Vicino No

Unità Urbanistica CARIGNANO

Circoscrizione CENTRO EST

Altri interni

Località

Richiedenti

Titolo

Nominativo

PARTITA IVA

Indirizzo

Città

Cap

Prov.

Telefono

Fax

Progettisti

Titolo

Nominativo

CODICE FISCALE

Iscrizione Albo

Prov.

Indirizzo

Città

Cap

Prov.

Telefono

Fax

Al sensi dell'art. 4 del L.493/93, modificato dall'art.60 L. 662/96 si dichiara che il responsabile del procedimento è FUNZ.TECNICO Sig.ra Franca TONELLI

PER RICEVUTA

Cognome, nome di chi presenta l'istanza

74214609f6cc02a5bccc858ff23a24d

DENUNCIA INIZIO ATTIVITÀ ai sensi art. 4) L.R. 29/02

(COMPLETA DELLA DOCUMENTAZIONE DI CUI IL D.LGS 276/03 E SUCC.VE  
MODIFICAZIONI – c.d. L.BIAGI)

Al Signor Sindaco  
del Comune di Genova  
SETTORE EDILIZIA PRIVATA  
Via di Francia 1  
16149 - GENOVA


7 4 1 3 1 7 NOV 2006

Il sottoscritto \_\_\_\_\_ in qualità di \_\_\_\_\_

COMUNICA

ai sensi e per gli effetti della L.R. 29/02 che su tale immobile darà/ha dato inizio ad intervento:

- (\*) di cui all'art. 4) lettera a);
- (\*) di cui all'art. 4) lettera b) classificabile come:
  - (\*) di manutenzione straordinaria;
  - (\*) di restauro e risanamento conservativo;
  - (\*) di ristrutturazione edilizia;
  - (\*) di demolizione e ricostruzione nei limiti imposti dalla Legge Regionale 29/02;
- (\*) di cui all'art. 4 lettera c);
- (\*) di cui all'art. 4 lettera d);
- (\*) di cui all'art. 4 lettera e), (progetto ..... provv. ....);

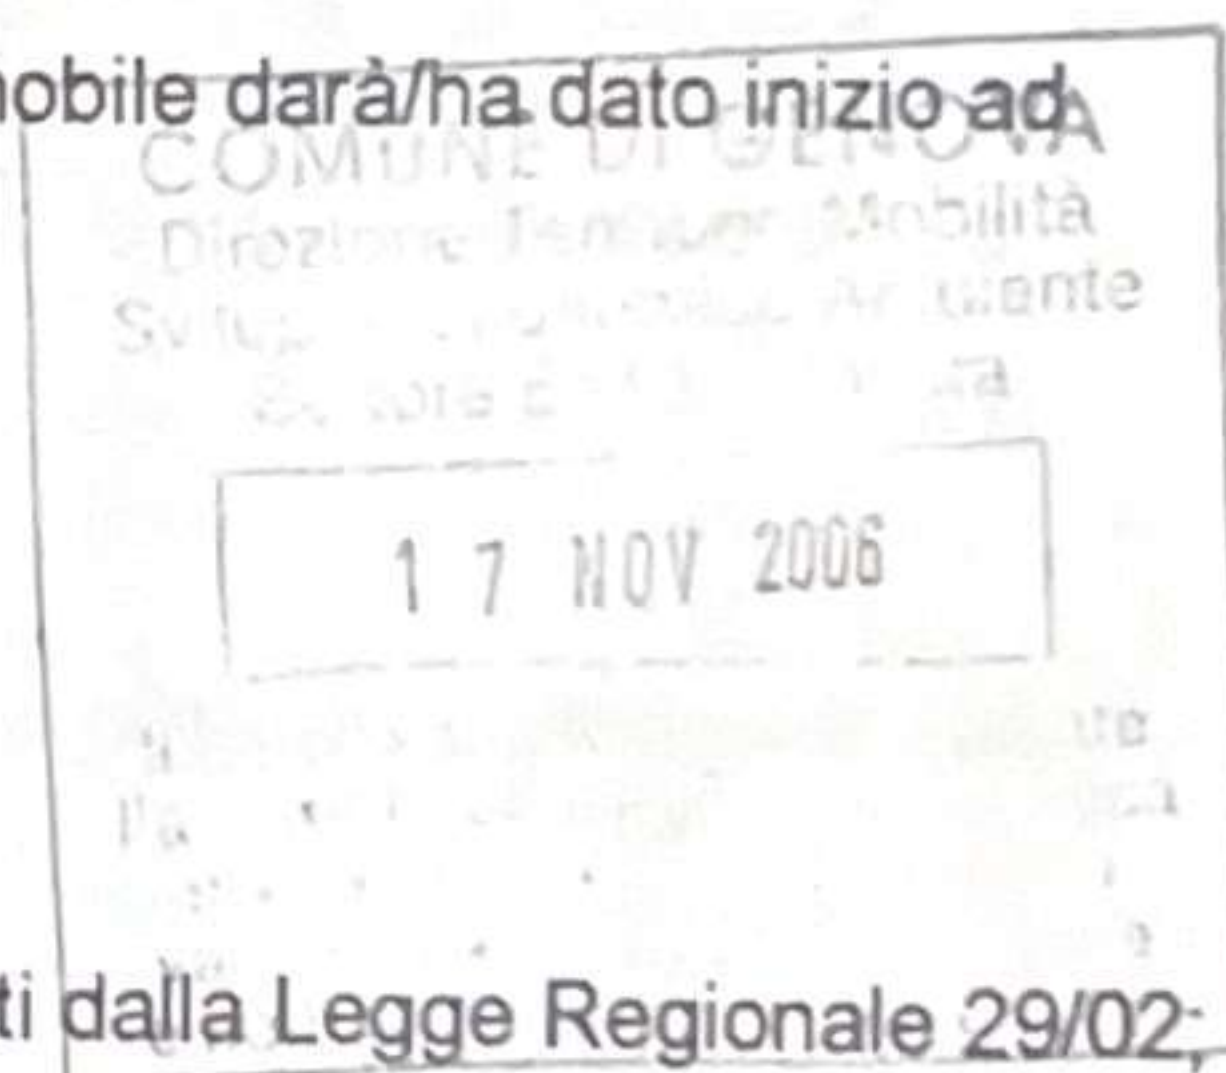

a far data dal 20° giorno dalla presentazione della D.I.A. e cioè dal **07.12.2006** ricorrendo l'ipotesi di cui all'art. 5 – comma primo; a tal fine controfirmano la presente i soggetti di cui ai nn. 1 dell'elenco di pagina 3.

DICHIARA

CONSAPEVOLE DELLE RESPONSABILITÀ PENALI IN CASO DI FALSE DICHIARAZIONI AI SENSI DELL'ART. 26) DELLA LEGGE 15 DEL 4/1/1968 E S.M.I.

1  
che tale immobile è attualmente adibito ad autorimessa per il 1° livello e magazzino il 2° livello;

2

di essere proprietario dell'immobile interessato dall'intervento in forza di atto notarile a Not.F. Rizzo di Genova del 07.02.2006 Rep. 22204;

- (\*) di essere legale rappresentante della Società ..... proprietaria dell'immobile, nella sua qualità di .....
- (\*) di essere (altro) ..... di allegare pertanto la dichiarazione di consenso alla presentazione del progetto, del proprietario dell'immobile signor/a .....

3

- (\*) che tale immobile è ancora censito al N.C.E.U. alla Sez. Ge-A Fg. 97 mappale/i 480 e 409 sub. 30-32 cat. C/2 e D/5;
- (\*) che tale immobile è censito al N.C.T alla Sez. .... Fg. .... mappale/i.....;

4

- (\*) che tale immobile è vincolato ai sensi della Parte II del D.Lgs 42/04 (ex 1089/39);
- (\*) che tale immobile non è vincolato ai sensi della Parte II del D.Lgs 42/04 (ex 1089/39);

5

che per tale immobile non sono tuttora pendenti istanze di condono edilizio ai sensi L. 47/85 - L. 724/94 - L326/03

6

che l'immobile oggetto dell'intervento non è attualmente interessato da opere avviate con altra procedura.

7

che l'immobile e/o le porzioni dello stesso oggetto dell'intervento nonché l'attuale destinazione d'uso discende dai seguenti titoli abilitativi;

- (\*) licenza - concessione - autorizzazione; **D.Agibilità del 10.10.1950 n°1815 - D.I.A. MADRE. Prot. 1437 del 2006 - D.I.A. 1<sup>a</sup> Var. Prot. 3491/2006 inerente la trasformazione in boxes del 1° livello;**
- (\*) condono edilizio n° ..... assentito con provvedimento .....
- (\*) altre sanatorie edilizie a diverso titolo conseguite quali sanzioni pecuniarie ai sensi art. 13) L. 765/67, sanzioni Capo I) L. 47/85, ecc.: **(riportarne estremi)** .....
- (\*) preesistenza dell'immobile nelle sue attuali caratteristiche alla data d'entrata in vigore della L. 1150/42 (17 OTTOBRE 1942);

8

- (\*) che nessuna delle opere previste dal progetto presentato è stata realizzata;
- (\*) che le opere sono già state avviate e sono tuttora in corso;

l'impresa esecutrice dei lavori è la Ditta Bredil S.r.L. con sede in Genova Via  
 sarotti civ. 13 int. 9 P.I.:03720560105.

### PRESENTA

- ◆ una relazione tecnica ed opportuni elaborati progettuali [ ]  
 [ ] iscritto all'albo professionale di Genova al [ ] che descrive  
 dettagliatamente le opere e n'assevera la conformità agli Strumenti Urbanistici ed  
 al Regolamento Edilizio, nonché il rispetto delle norme di sicurezza e di quelle  
 igieniche sanitarie;

### S'IMPEGNA

- 1) a versare il contributo concessorio prima dell'inizio dei lavori, secondo il computo allegato  
alla presente dichiarazione di inizio attività;
- 2) ad eseguire i lavori in conformità a quanto descritto nella relazione asseverata ed elaborati  
 grafici progettuali allegati, con le modalità e le caratteristiche negli stessi precisati  
 riconoscendo che, ai sensi della normativa vigente, il progettista incaricato assume la  
 qualità di persona esercente un servizio di pubblica necessità ai sensi degli artt. 359 - 481  
 del Codice Penale.
- 3) a completare i lavori entro tre anni dalla data di inizio dei lavori.
- 4) a comunicare al Comune il termine di ultimazione lavori.
- 5) a consegnare al Comune un Certificato di Collaudo Finale, redatto dal  
 progettista incaricato, che attesti la conformità dell'opera al progetto depositato e  
 contestualmente a presentare ricevuta dell'avvenuta presentazione della variazione  
 catastale alle opere realizzate ovvero che le stesse non hanno comportato  
 modificazioni del classamento;
- 6) ad esporre nel cantiere per tutta la durata dei lavori ed in maniera visibile, un cartello  
 contenente gli estremi della D.I.A. ed il nominativo dei soggetti di cui ai punti nn. 1-2-3  
 dell'elenco in calce.

Genova Novembre '06

- 1) Il progettista [ ]
- 2) Il progettista delle strutture [ ]
- 3) Il direttore dei lavori [ ]
- 4) Il direttore dei lavori (strutture) [ ]
- 5) Il responsabile per le indagini geologiche e geognostiche .....
- 6) Il titolare dell'Impresa [ ] .....
- 7) Il coordinatore per la sicurezza per l'esecuzione dei lavori .....

**N.B. : APPORRE TIMBRO E FIRMA PER ACCETTAZIONE DA PARTE DEI SOGGETTI LE CUI PRESTAZIONI**



7413 1; NOV. 06  
EDILIZIA PRIVATA


**C**

COLLEGIO PROVINCIALE  
GEOM. CAPORIZZI  
NICOLA  
2988

GENOVA  
Via Fieschi 2/23  
16121 Genova  
TEL: 010.584395  
FAX: 010.542082  
E\_mail: nicola.caporizzi@fastwebnet.it

collaboratore Arch. Ellana Giampuzzi
committente FIESCHI Real Estate s.r.l.  
ubicazione Via Porta degli Archi Civ.74 r

descrizione PIANTA PIANO STRADA PIANTA PIANO 1° SOTTOSTRADA PIANTA PIANO 2° SOTTOSTRADA
STATO DI PROGETTO
scala 1:100
data NOVEMBRE '06
copia per 1° VARIANTE
tavola n. 3

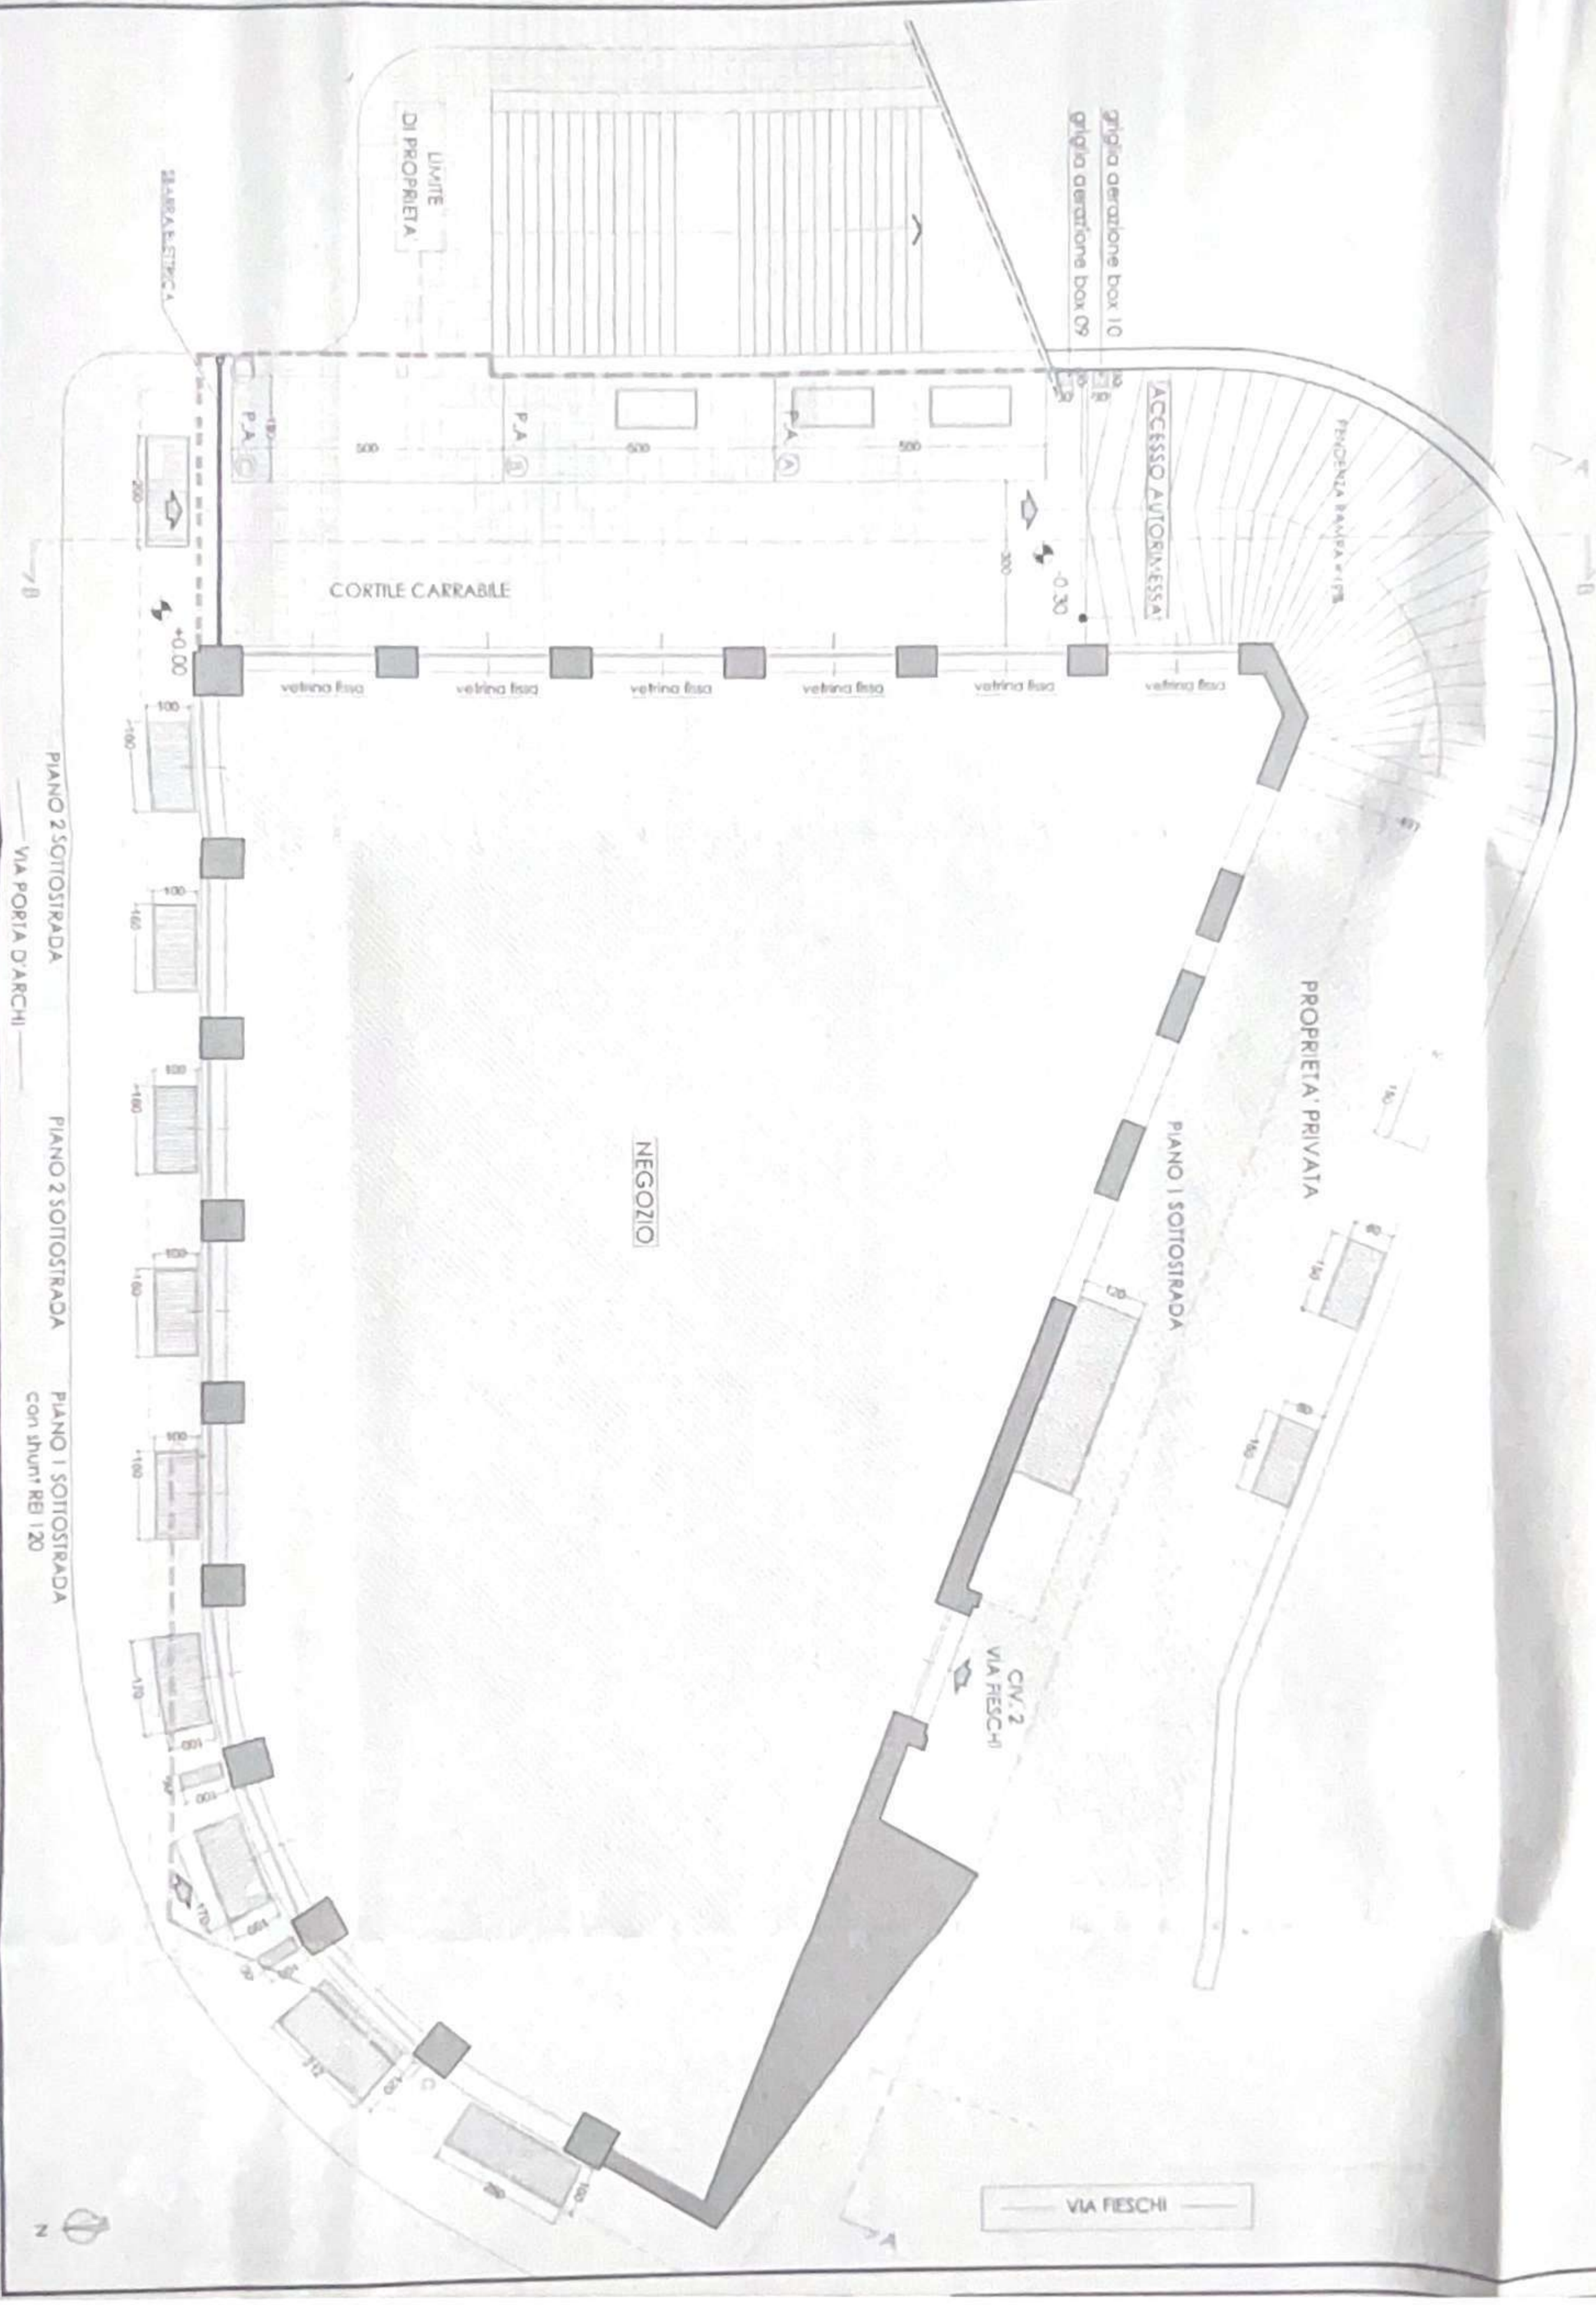

**Comune di Genova**  
**Direzione Gestione Del Territorio - Settore Edilizia Privata**

Pratica \_\_\_\_\_

Tipo pratica D.I.A. - AREE

Data Presentazione Istanza 19/02/2007

In carico al Settore Edilizia Privata dal 19/02/2007

Oggetto

VARIANTE IN CORSO DI ESECUZIONE A D.I.A. PROT. N. 1437/06

Unità Urbanistica

CARIGNANO

Area Istruttoria

CENTRO

Area Ispettorato

ISP. CENTRO

Pratica di Riferimento (Madre)

/

Pratica di Riferimento SUA

/

### Indirizzi

Strada VIA A PORTA DEGLI ARCHI

Civico 74 Rosso Int.

Nero Vicino No

Unità Urbanistica CARIGNANO

Circoscizione CENTRO EST

Altri interni

Località

### Richiedenti

Titolo

Nominativo

PARTITA IVA

Indirizzo

Città

Cap

Prov.

Telefono

Fax

### Progettisti

Titolo

Nominativo

CODICE FISCALE

Iscrizione Albo

Indirizzo

Città

Cap

Prov.

Telefono

Fax

Al sensi dell'art. 4 del L.493/93, modificato dall'art.60 L. 662/96 si dichiara che il responsabile del procedimento è  
FUNZ.TECNICO Sig.ra Franca TONELLI

**PER RICEVUTA**


**Cognome, nome di chi presenta l'istanza** \_\_\_\_\_

Firmato Da: GREPPI LAURA Emesso Da: ARUBAPEC S.P.A. NG CA 3 Serial#: 7421e4609f6ccd2a5bbce859ff23d24d



984/07

**DENUNCIA INIZIO ATTIVITÀ ai sensi art. 4) L.R. 29/02  
(COMPLETA DELLA DOCUMENTAZIONE DI CUI IL D.LGS 276/03 E SUCC.VE  
MODIFICAZIONI - c.d. L.BIAGI)**

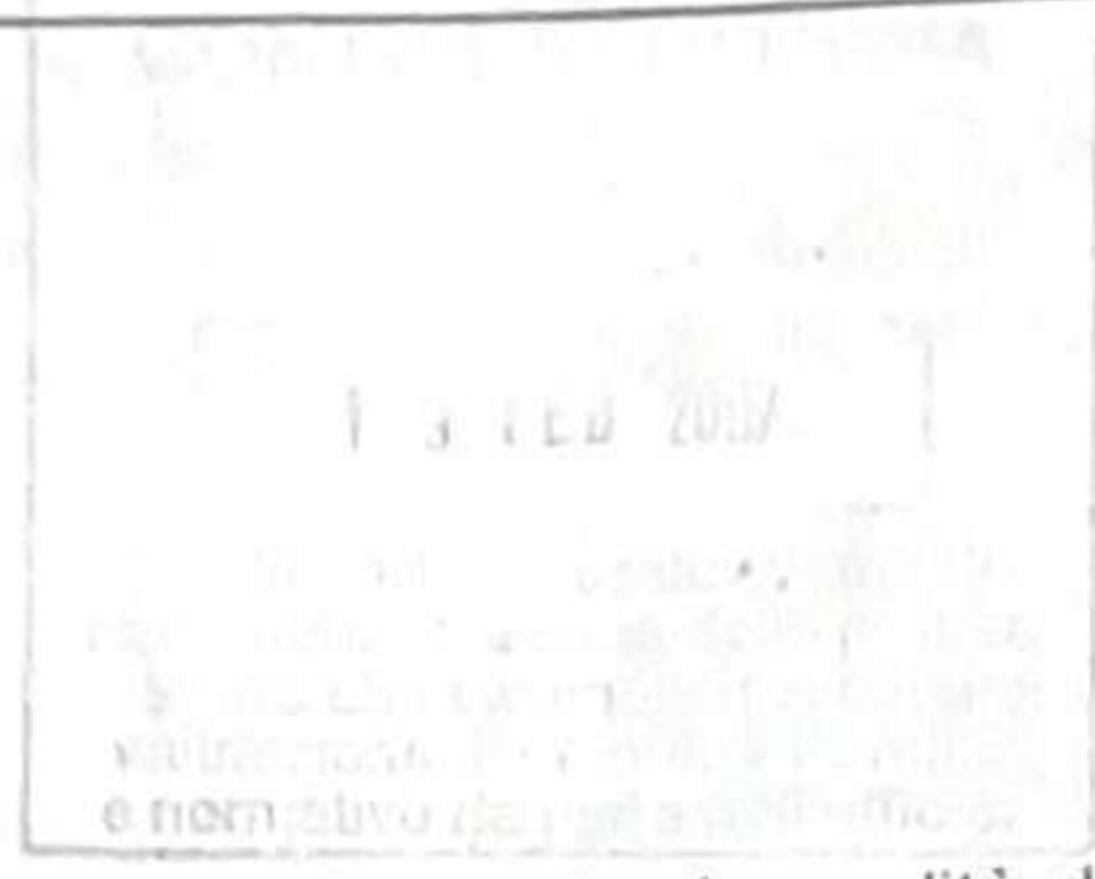

**Al Signor Sindaco  
del Comune di Genova  
SETTORE EDILIZIA PRIVATA  
Via di Francia 1  
16149 - GENOVA**

Il sottoscritto Bonacini Alessandro in qualità di Amministratore della FIESCHI REAL ESTATE S.r.L. P.I.: 01614990990 con sede in Genova P.za G. Savonarola civ. 3 int. 7 in qualità di **proprietaria** dell'immobile oggetto di intervento sito in GENOVA, Via Porta D'Archi Civ.74 R,

**COMUNICA**

ai sensi e per gli effetti della L.R. 29/02 che su tale immobile darà/ha dato inizio ad intervento:

- (\*) di cui all'art. 4) lettera a);
- (\*) di cui all'art. 4) lettera b) classificabile come:
  - (\*) di manutenzione straordinaria;
  - (\*) di restauro e risanamento conservativo;
  - (\*) di ristrutturazione edilizia;
  - (\*) di demolizione e ricostruzione nei limiti imposti dalla Legge Regionale 29/02;
- (\*) di cui all'art. 4 lettera c);
- (\*) di cui all'art. 4 lettera d);
- (\*) di cui all'art. 4 lettera e), (progetto ..... provv. ....);

a far data dal 20° giorno dalla presentazione della D.I.A. e cioè dal **IN CORSO** ricorrendo l'ipotesi di cui all'art. 5 - comma primo; a tal fine controfirmano la presente i soggetti di cui ai nn. 1 dell'elenco di pagina 3.

**DICHIARA**

**CONSAPEVOLE DELLE RESPONSABILITA' PENALI IN CASO DI FALSE DICHIARAZIONI AI SENSI DELL'ART. 26) DELLA LEGGE 15 DEL 4/1/1968 E S.M.I.**

1

che tale immobile è attualmente adibito ad Autorimessa;

1

2

(\*) di essere proprietario dell'immobile interessato dall'intervento in forza di atto notarile a  
atto Not.F. Rizzo di Genova del 07.02.2006 Rep. 22204;  
 (\*) di essere legale rappresentante della Società ..... proprietaria  
dell'immobile, nella sua qualità di .....;  
 (\*) di essere (altro) ..... di allegare pertanto la dichiarazione di consenso  
alla presentazione del progetto, del proprietario dell'immobile signor/a .....

3

(\*) che tale immobile è censito al N.C.E.U. alla Sez. Ge-A Fg. 97 mappale/i 408 e 409  
rispettivamente dal sub. 3 al 14 e dal 39 al 53 cat. C/6;  
 (\*) che tale immobile è censito al N.C.T alla Sez. .... Fg. ....  
mappale/i.....;

4

(\*) che tale immobile è vincolato ai sensi della Parte II del D.Lgs 42/04 (ex 1089/39);  
 (\*) che tale immobile non è vincolato ai sensi della Parte II del D.Lgs 42/04 (ex 1089/39);

5

che per tale immobile non sono tuttora pendenti istanze di condono edilizio ai sensi L. 47/85 -  
L. 724/94 - L326/03

6

che l'immobile oggetto dell'intervento non è attualmente interessato da opere avviate con altra  
procedura.

7

che l'immobile e/o le porzioni dello stesso oggetto dell'intervento nonché l'attuale  
destinazione d'uso discende dai seguenti titoli abilitativi;

(\*) licenza - concessione - autorizzazione; **D. Agibilità del 10.10.1950 n°1815.**

**D.I.A. Prot. 1437 del 2006 - D.I.A. MADRE Prot. 3491/2006 inerente la**

**trasformazione in boxes del 1° livello - D.I.A. 1^ Var. Prot. 7413/2006 inerente la**

**trasformazione in boxes del 2° livello;**

(\*) condono edilizio n° ..... assentito con provvedimento .....

(\*) altre sanatorie edilizie a diverso titolo conseguite quali sanzioni pecuniarie ai  
sensi art. 13) L. 765/67, sanzioni Capo I) L. 47/85, ecc.: **(riportarne estremi)**

.....;

(\*) preesistenza dell'immobile nelle sue attuali caratteristiche alla data d'entrata in  
vigore della L. 1150/42 (17 OTTOBRE 1942);

8

(\*) che nessuna delle opere previste dal progetto presentato è stata realizzata;

(\*) che le opere sono già state avviate e sono tuttora in corso;

2

che l'impresa esecutrice dei lavori è la Ditta Bredil S.r.L. Via Assarotti civ. 13 int. 9  
Genova P.I: 03720560105

**PRESENTA**

- ♦ una relazione tecnica ed opportuni elaborati progettuali a firma Geom. Nicola Caporizzi iscritto all'albo professionale di Genova al n° 2389 che descrive dettagliatamente le opere e n'assevera la conformità agli Strumenti Urbanistici ed al Regolamento Edilizio, nonché il rispetto delle norme di sicurezza e di quelle igieniche sanitarie;

**S'IMPEGNA**


- 1) a versare il contributo concessorio prima dell'inizio dei lavori, secondo il computo allegato alla presente dichiarazione di inizio attività;
- 2) ad eseguire i lavori in conformità a quanto descritto nella relazione asseverata ed elaborati grafici progettuali allegati, con le modalità e le caratteristiche negli stessi precisati riconoscendo che, ai sensi della normativa vigente, il progettista incaricato assume la qualità di persona esercente un servizio di pubblica necessità ai sensi degli artt. 359 - 481 del Codice Penale.
- 3) a completare i lavori entro tre anni dalla data di inizio dei lavori.
- 4) a comunicare al Comune il termine di ultimazione lavori.
- 5) a consegnare al Comune un Certificato di Collaudo Finale, redatto dal progettista incaricato, che attesti la conformità dell'opera al progetto depositato e contestualmente a presentare ricevuta dell'avvenuta presentazione della variazione catastale alle opere realizzate ovvero che le stesse non hanno comportato modificazioni del classamento;
- 6) ad esporre nel cantiere per tutta la durata dei lavori ed in maniera visibile, un cartello contenente gli estremi della D.I.A. ed il nominativo dei soggetti di cui ai punti nn. 1-3 dell'elenco in calce.

Genova Febbraio '07

Il richie

- 1) Il progettista
- 2) Il progettista delle strutture
- 3) Il direttore dei lavori .....
- 4) Il direttore dei lavori (strutture) .....
- 5) Il responsabile per le indagini geologiche e geognostiche .....
- 6) Il titolare dell'Impresa .....
- 7) Il coordinatore per la sicurezza per l'esecuzione dei lavori .....

ISPEZIONABILE

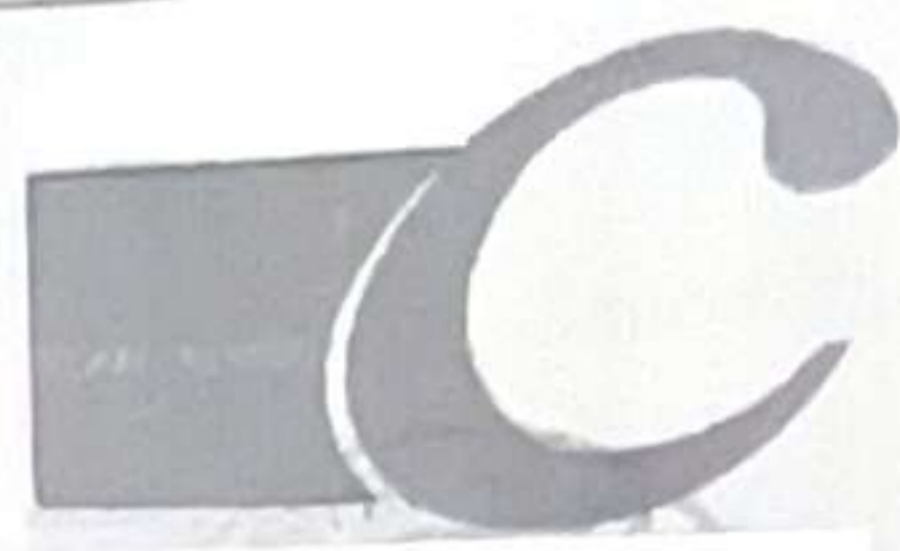

E\_mail: nicola.caporizzi@lastwebnet.it

collaboratore

committente

ubicazione

Via alla Porta degli Archi Civ.74 r

descrizione

PIANTA PIANO STRADA  
PIANTA PIANO 1° SOTTOSTRADA  
PIANTA PIANO 2° SOTTOSTRADA

STATO DI PROGETTO

scala

1:100

data


FEBBRAIO '07

copla per

2° VARIANTE

tavola n.

3

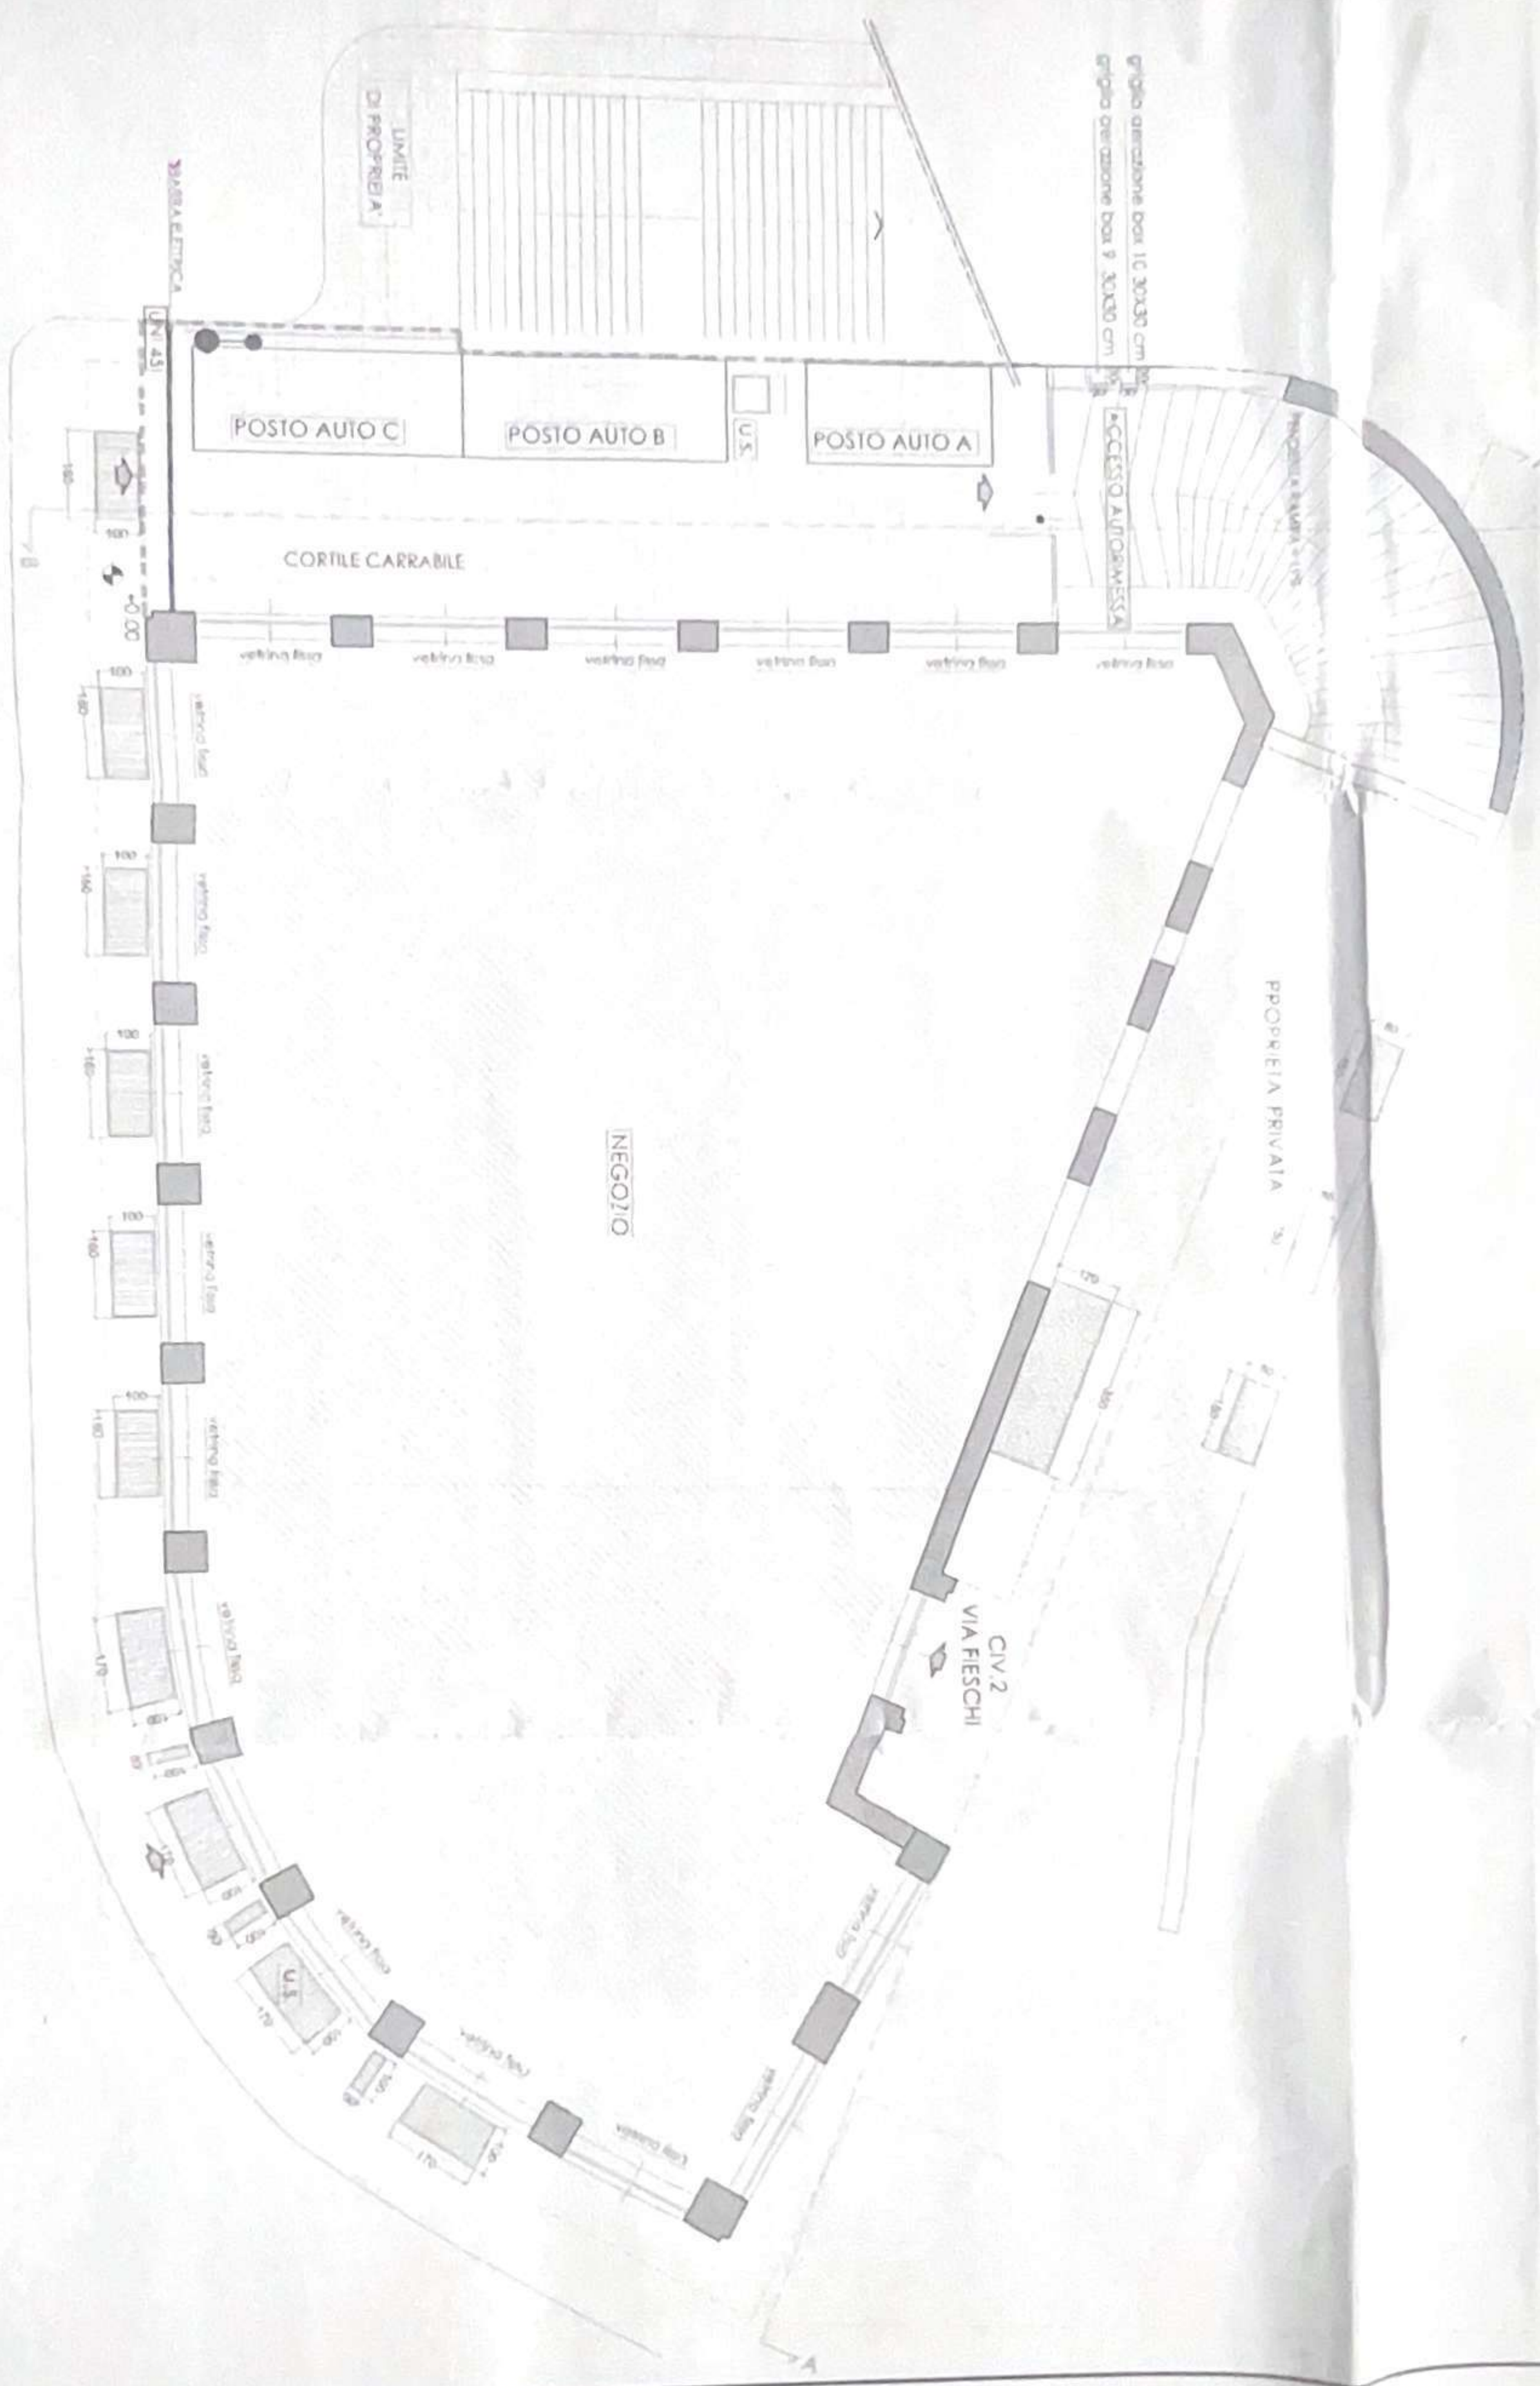



**Estratto conto  
Rate Scadute**

Genova

GE

Elab. il 14/11/2024 -> 11:55

Pag. 1/1

Corniche S.r.l.

Ui 74R-PS-B

Preventivo	Num Rata	Scadenza	Dovuto	Pagato	Residuo
Pratica ottenimento decreto agibilità	1	20/12/2019	64,91	0,00	64,91
Saldo competenze ottenimento decreto agibilità	1	10/08/2020	103,33	0,00	103,33
Lavori rifacimento pavimentazione	1	16/03/2021	22,19	0,00	22,19
Preventivo 2023/2024	0	20/05/2024	2.045,44	0,00	2.045,44
Preventivo 2023/2024	1	20/05/2024	117,27	0,00	117,27
Preventivo 2023/2024	2	01/09/2024	117,27	0,00	117,27
Totale:			2.470,41	0,00	2.470,41
Totale proprietà :			2.470,41	0,00	2.470,41

I versamenti potranno essere effettuati pre

Banca

Agenzia :

Num Conto : /

Iban

Intestato : -----

R.E. 184/2024

ALLEGATO F

