

**Agenzia del Territorio
CATASTO FABBRICATI
Ufficio Provinciale di
Reggio Emilia**

Dichiarazione protocollo n. RE0255921 del 11/12/2007

Planimetria di u.i.u. in Comune di Campegine

Via Giovanni Amendola

civ. 50

Identificativi Catastali:

Sezione:

Foglio: 14

Particella: 6

Subalterno: 5

Compilata da:
Brugnoli Adriano


Iscritto all'albo:
Geometri

Prov. Reggio Emilia


N. 1524

Scheda n. 1

Scala 1:200

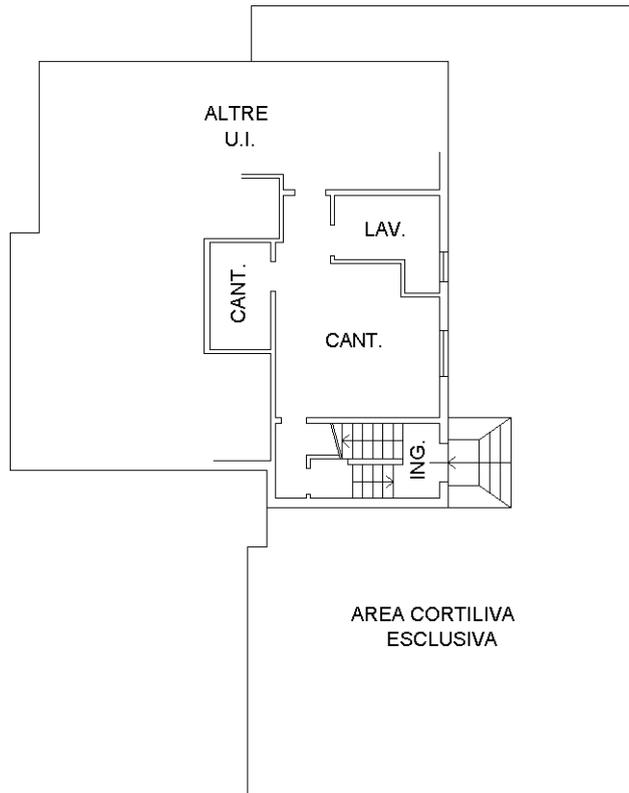


PIANO TERRA
H=2.25 ml.

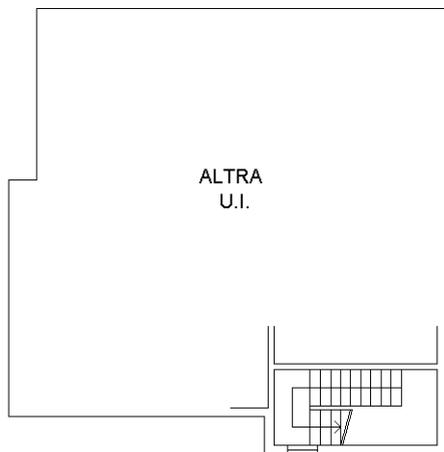

PIANO PRIMO



PIANO SECONDO
H=3.00 ml.

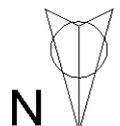

Ultima planimetria in atti

**Agenzia del Territorio
CATASTO FABBRICATI
Ufficio Provinciale di
Reggio Emilia**

Dichiarazione protocollo n. RE0255921 del 11/12/2007

Planimetria di u.i.u. in Comune di Campegine

Via Giovanni Amendola

civ. 50

Identificativi Catastali:

Sezione:

Foglio: 14

Particella: 6

Subalterno: 1

Compilata da:

Brugnoli Adriano

Iscritto all'albo:


Geometri

Prov. Reggio Emilia

N. 1524

Scheda n. 1

Scala 1:200

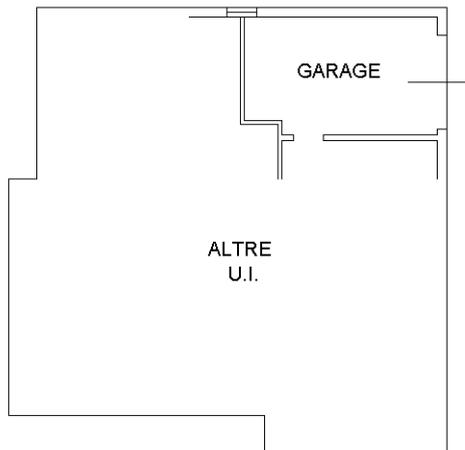

PIANO TERRA
H=2.25 ml.



Ultima planimetria in atti