Agenzia delle Entrate
CATASTO FABBRICATI
Ufficio Provinciale di
Caltanissetta

Dichiarazione protocollo n. CL0047112 del 30/09/2016

Planimetria di u.i.u. in Comune di Niscemi

Contrada Vituso civ. SN

Identificativi Catastali:
Sezione:
Foglio: 42
Particella: 618
Subalterno: 3

Compilata da:
Astuto Anita

Iscritto all'albo:
Ingegneri

Prov. Catania N. 4008

Scheda n. 1 Scala 1:200

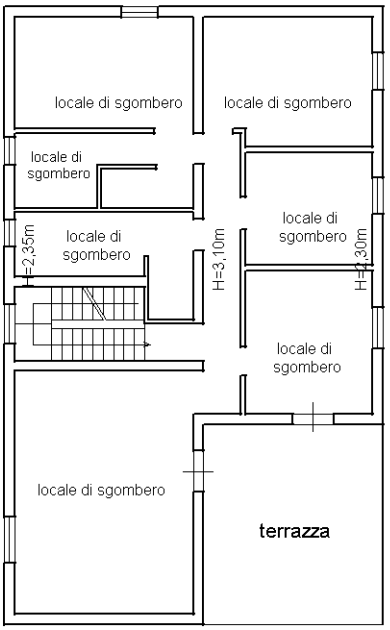

PIANO PRIMO hm=2,60m

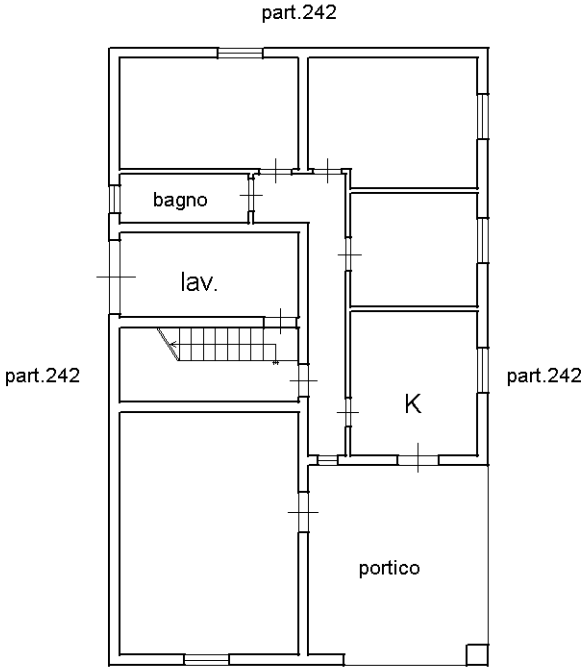

Nord

PIANO TERRA h=3,00m

10 metri

Catasto dei Fabbricati - Situazione al 04/10/2016 - Comune di NISCEMI (F899) - < Foglio: 42 - Particella: 618 - Subalterno: 3 >
CONTRADA VITUSO n. SN piano: T-1;

Ultima planimetria in atti

Firmato Da: ASTUTO ANITA Emesso Da: POSTECOM CA3 Serial#: 131492