Data: 29/06/2023 - n. T23784 - Richiedente: DNILCU67D06E715Y

Agenzia del Territorio
CATASTO FABBRICATI
Ufficio Provinciale di
Lucca

Dichiarazione protocollo n. 000133249 del 17/06/2002

Planimetria di u.i.u. in Comune di Capannori

Via Dei Boccchi civ.

Identificativi Catastali:
Sezione:
Foglio: 45
Particella: 1368
Subalterno: 9

Compilata da:
Fambrini Massimo
Iscritto all'albo:
Geometri
Prov. Lucca N. 1312

Scheda n. 1 Scala 1:200

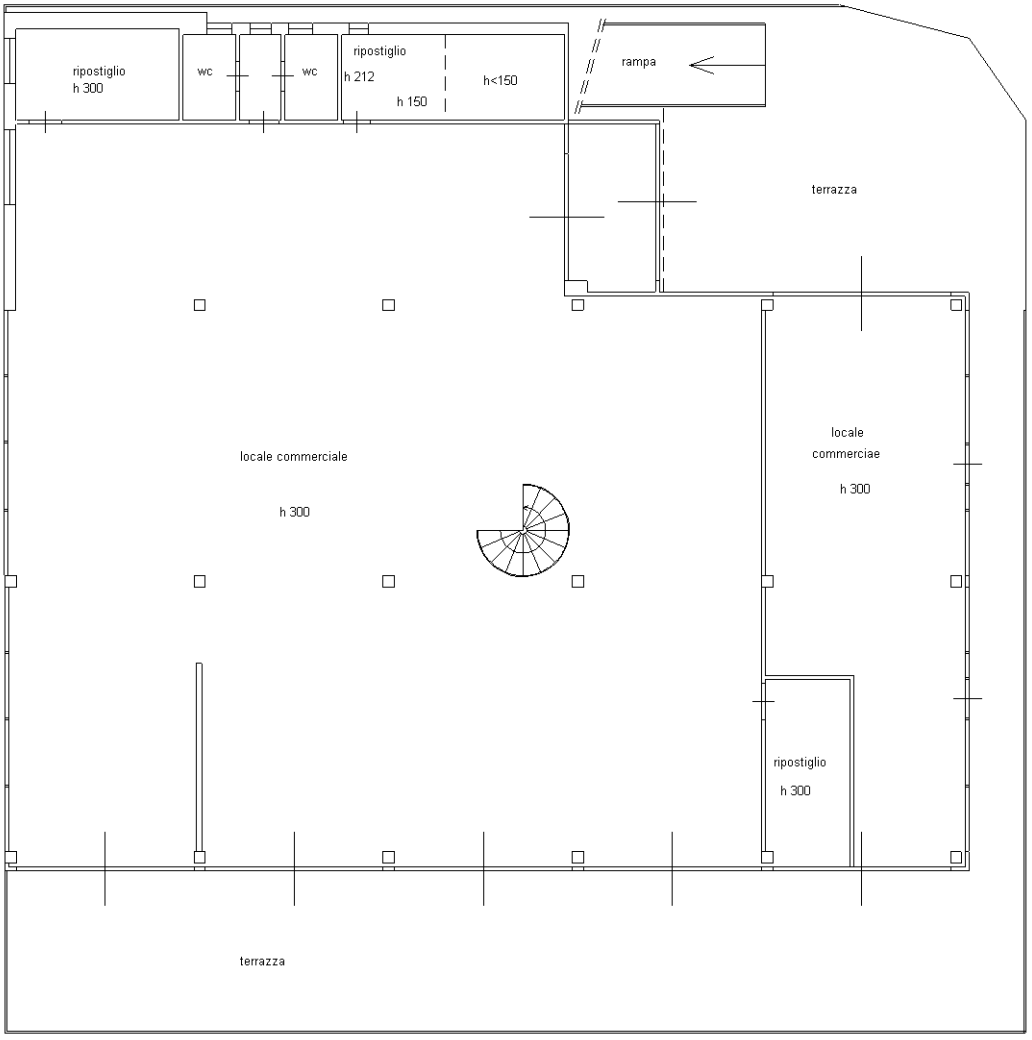

PIANO PRIMO

N

Ultima planimetria in atti

Data: 29/06/2023 - n. T23784 - Richiedente: DNILCU67D06E715Y
Totale schede: 1 - Formato di acquisizione: A4(210x297) - Formato stampa richiesto: A4(210x297)

Catasto dei Fabbricati - Situazione al 29/06/2023 - Comune di CAPANNORI(B648) - < Foglio 45 - Particella 1368 - Subalterno 9 >
Firmato DNILCU67D06E715Y Rilasciato da ARUBAPEC S.P.A. NG CA 3 Serial#: 501dc1917bcbe3c506870fcf8bb3ea02