Agenzia delle Entrate
CATASTO FABBRICATI
Ufficio Provinciale di
Mantova

Dichiarazione protocollo n. MN0037147 del 04/04/2024

Comune di Pegognaga

Via Federico Fellini civ. SNC

Identificativi Catastali:
Sezione:
Foglio: 25
Particella: 308
Subalterno: 3

Compilata da:
Paglioli Aldo
Iscritto all'albo:
Geometri
Prov. Cremona N. 1537

Planimetria
Scheda n. 1 Scala 1:200

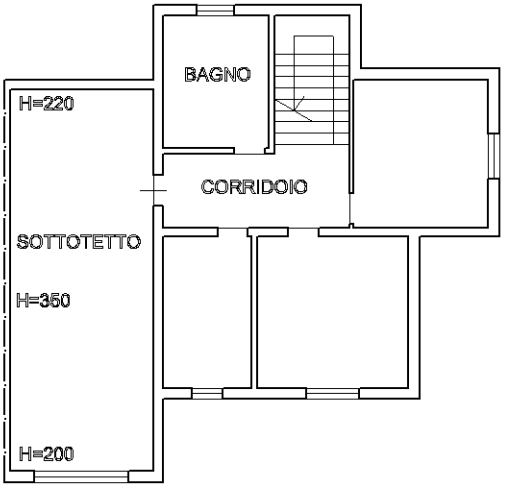

PIANTA PIANO PRIMO
H= 270

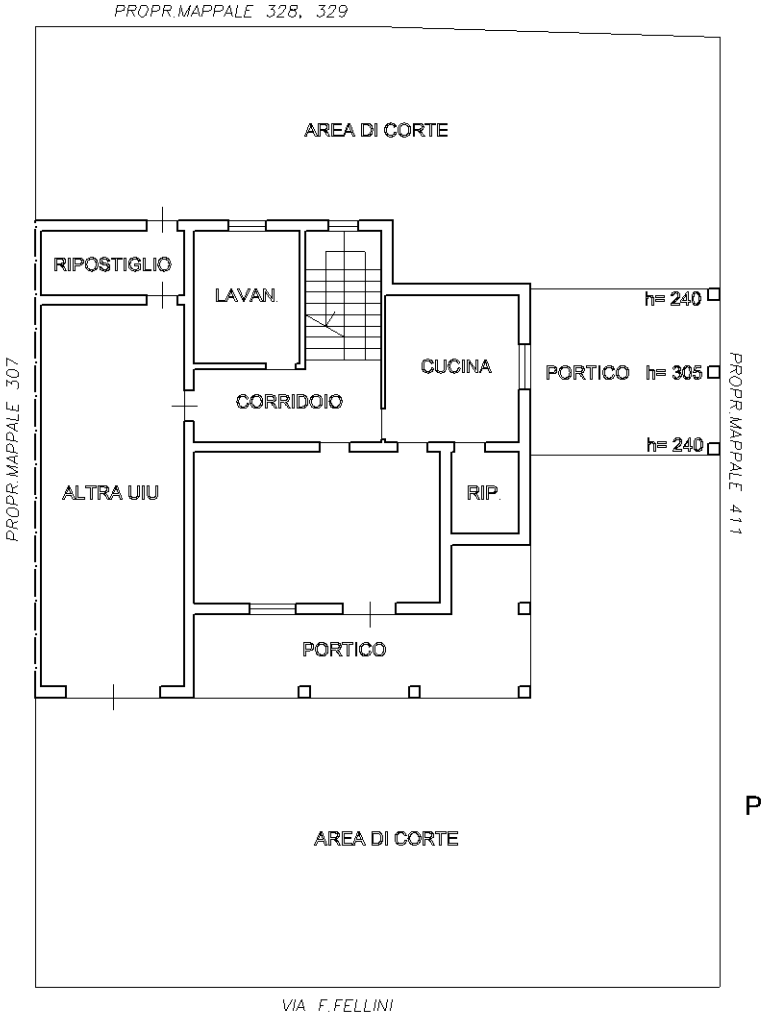

PIANTA PIANO TERRA
H= 270

Ultima planimetria in atti

Catasto dei Fabbricati - Situazione al 13/04/2024 - Comune di PEGOGNAGA(G417) - < Foglio 25 - Particella 308 - Subalterno 3 >
Firmato Da: BUZZACCHI CARLO Emesso Da: ARUBAPEC S.P.A. NG CA 3 Serial#: 5b62306cce3b7737211f98571ab856c6

Agenzia delle Entrate
CATASTO FABBRICATI
Ufficio Provinciale di
Mantova

Planimetria	
Scheda n. 1	Scala 1:200

Dichiarazione protocollo n. MN0035586 del 28/03/2024

Comune di Pegognaga

Via Federico Fellini civ. SNC

Identificativi Catastali:	Compilata da: Paglioli Aldo
Sezione:	Iscritto all'albo: Geometri
Foglio: 25	
Particella: 308	Prov. Cremona N. 1537
Subalterno: 2	

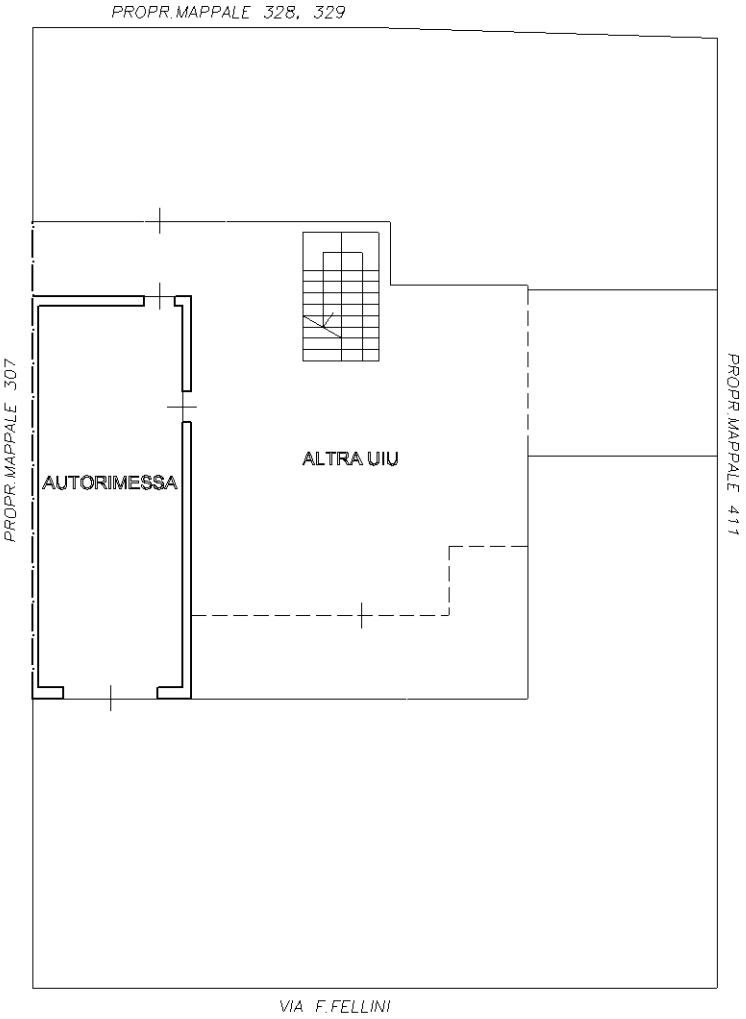

PIANTA PIANO TERRA
h= 240

Ultima planimetria in atti

Catasto dei Fabbricati - Situazione al 13/04/2024 - Comune di PEGOGNAGA(G417) - < Foglio 25 - Particella 308 - Subalterno 2 >
Firmato Digitalmente da: BZZTLI53L25H481I Emesso da: ARUBAPEC S.P.A. NG CA 3 Serial#: 5b62306cce3b7737211f98571ab856c6