


# Planimetria: Civile abitazione

via Genova n°40 - Tuglie (Le)

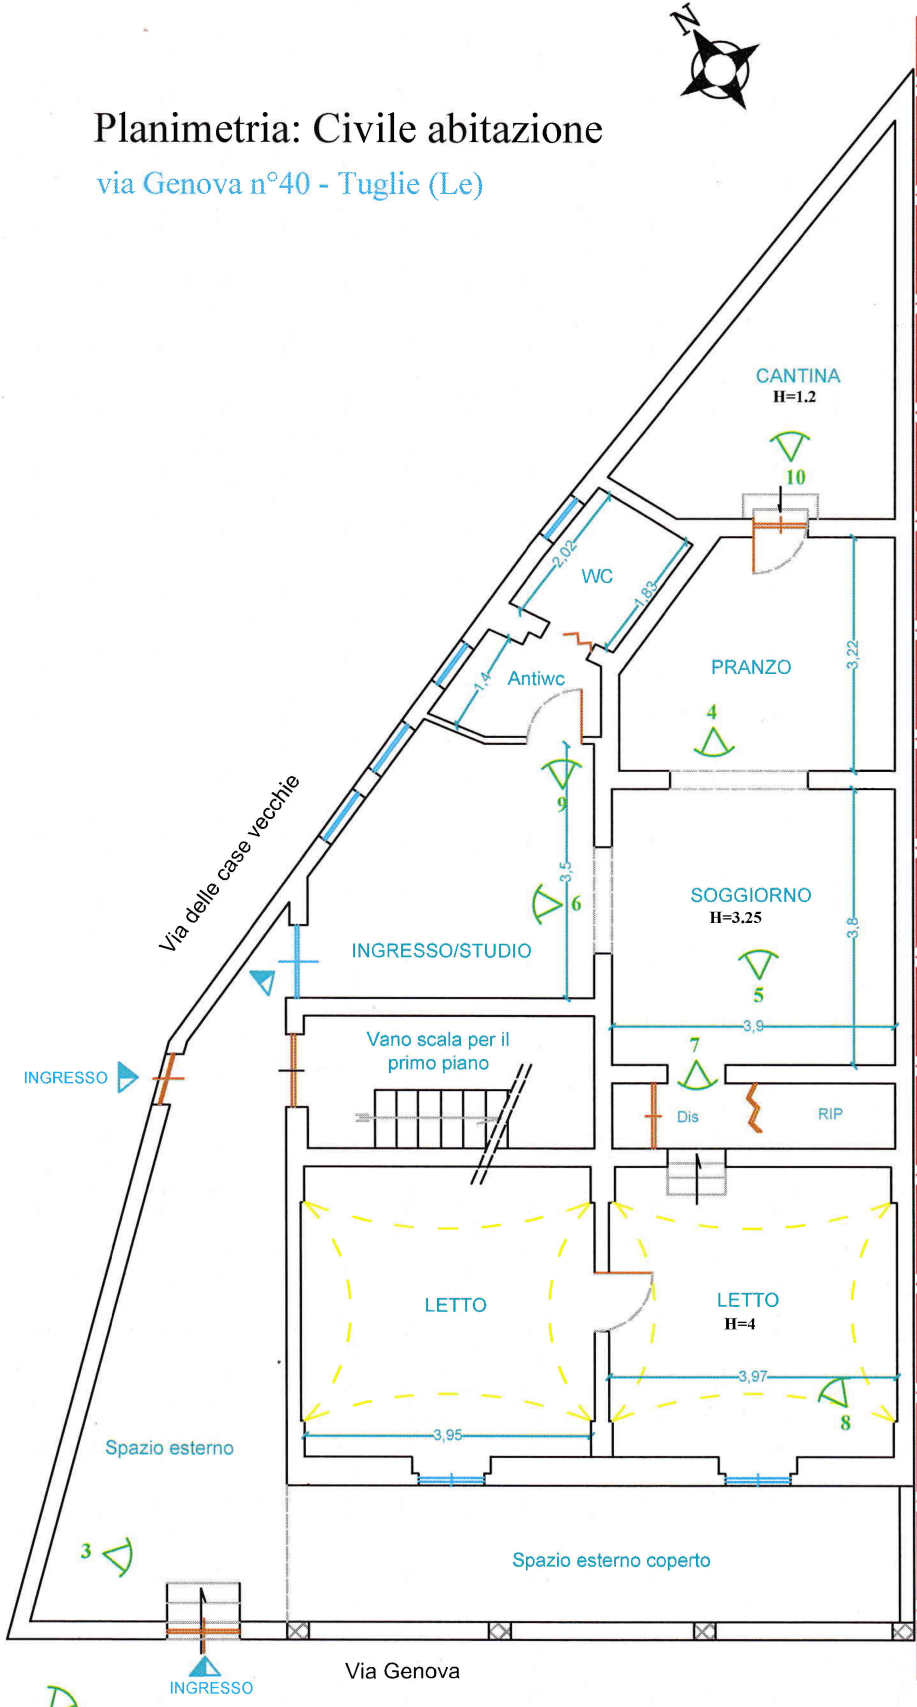

Altra proprietà

Scatto fotografico = ..n° X..

Sup. Scoperta = 42,0 mq.

Sup. Coperta = 110,6 mq.

## PIANTA DEL PIANO TERRA

SCALA 1:100

Lecce, 20-04-2022.

Il CTU incaricato:

Ing. *Marcello BUGGEMI*

